


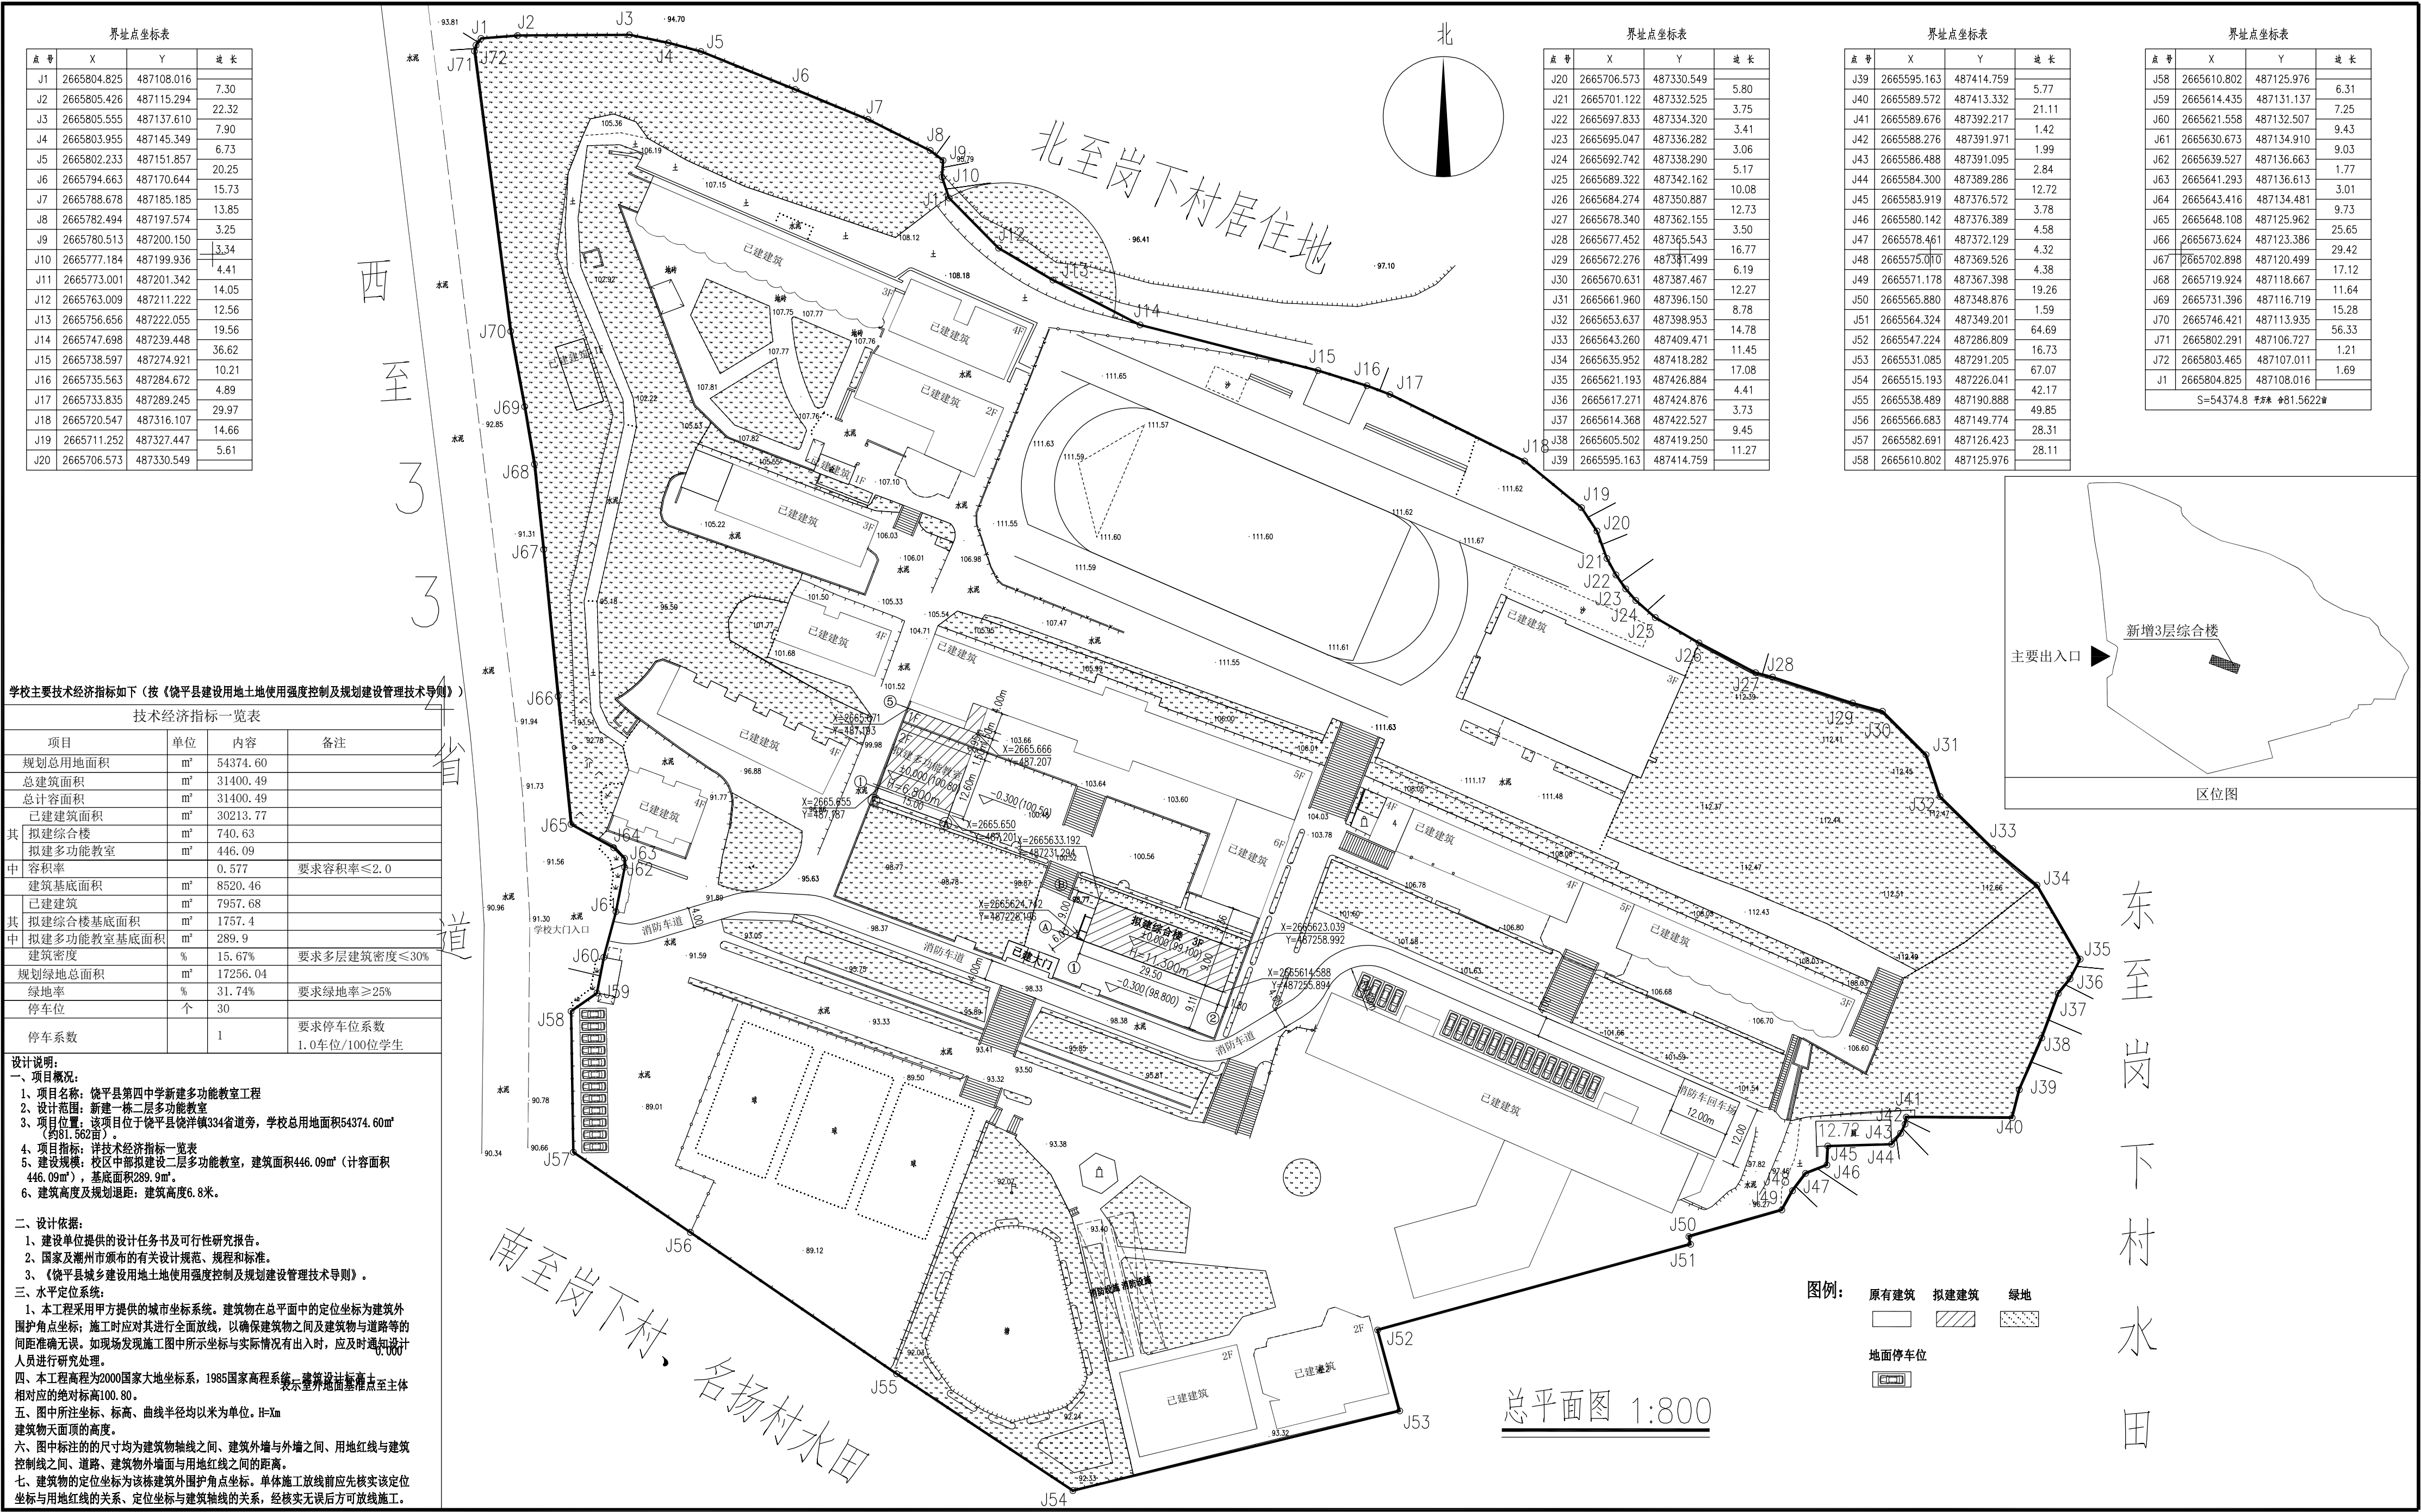

备注 Comments			
图例 GENERAL DRAWINGS			
合同量级 PARTICIPATOR:			
审核	校对	设计	制图
Verified by	Checked by	Designer	Drawing By
设计单位 DESIGN INSTITUTE			
联诚创展工程设计有限公司			
Liancheng Chuangzhan Engineering Design Co., Ltd.			
建筑工程设计乙级证书编号： A244050864 岩土工程勘察乙级证书编号： B244050864 排水/道路/风景园林工程设计乙级证书编号： A244050864			
证书			
单位出图专用章 Stamp of Design Firm			
注册执业专用章 Stamp of Registration			
建设单位	德平县第四中学		
工程名称	德平县第四中学新建多功能教室工程		
图名	总平面图		
业务号			
审定	高 旬	高 旬	
审核	刘兴宇	刘兴宇	
项目负责人	刘兴宇	刘兴宇	
专业负责人	高 旬	高 旬	
校对	蔡振飞	蔡振飞	
设计	源业辉	源业辉	
专业	建筑	设计阶段	施工图
版本编号	1.0	图号	JS-03
比例	1:800	日期	2022.03
此图仅作为报审图审图用，不作为施工依据，并须经设计部门审查合格后方可施工。			