


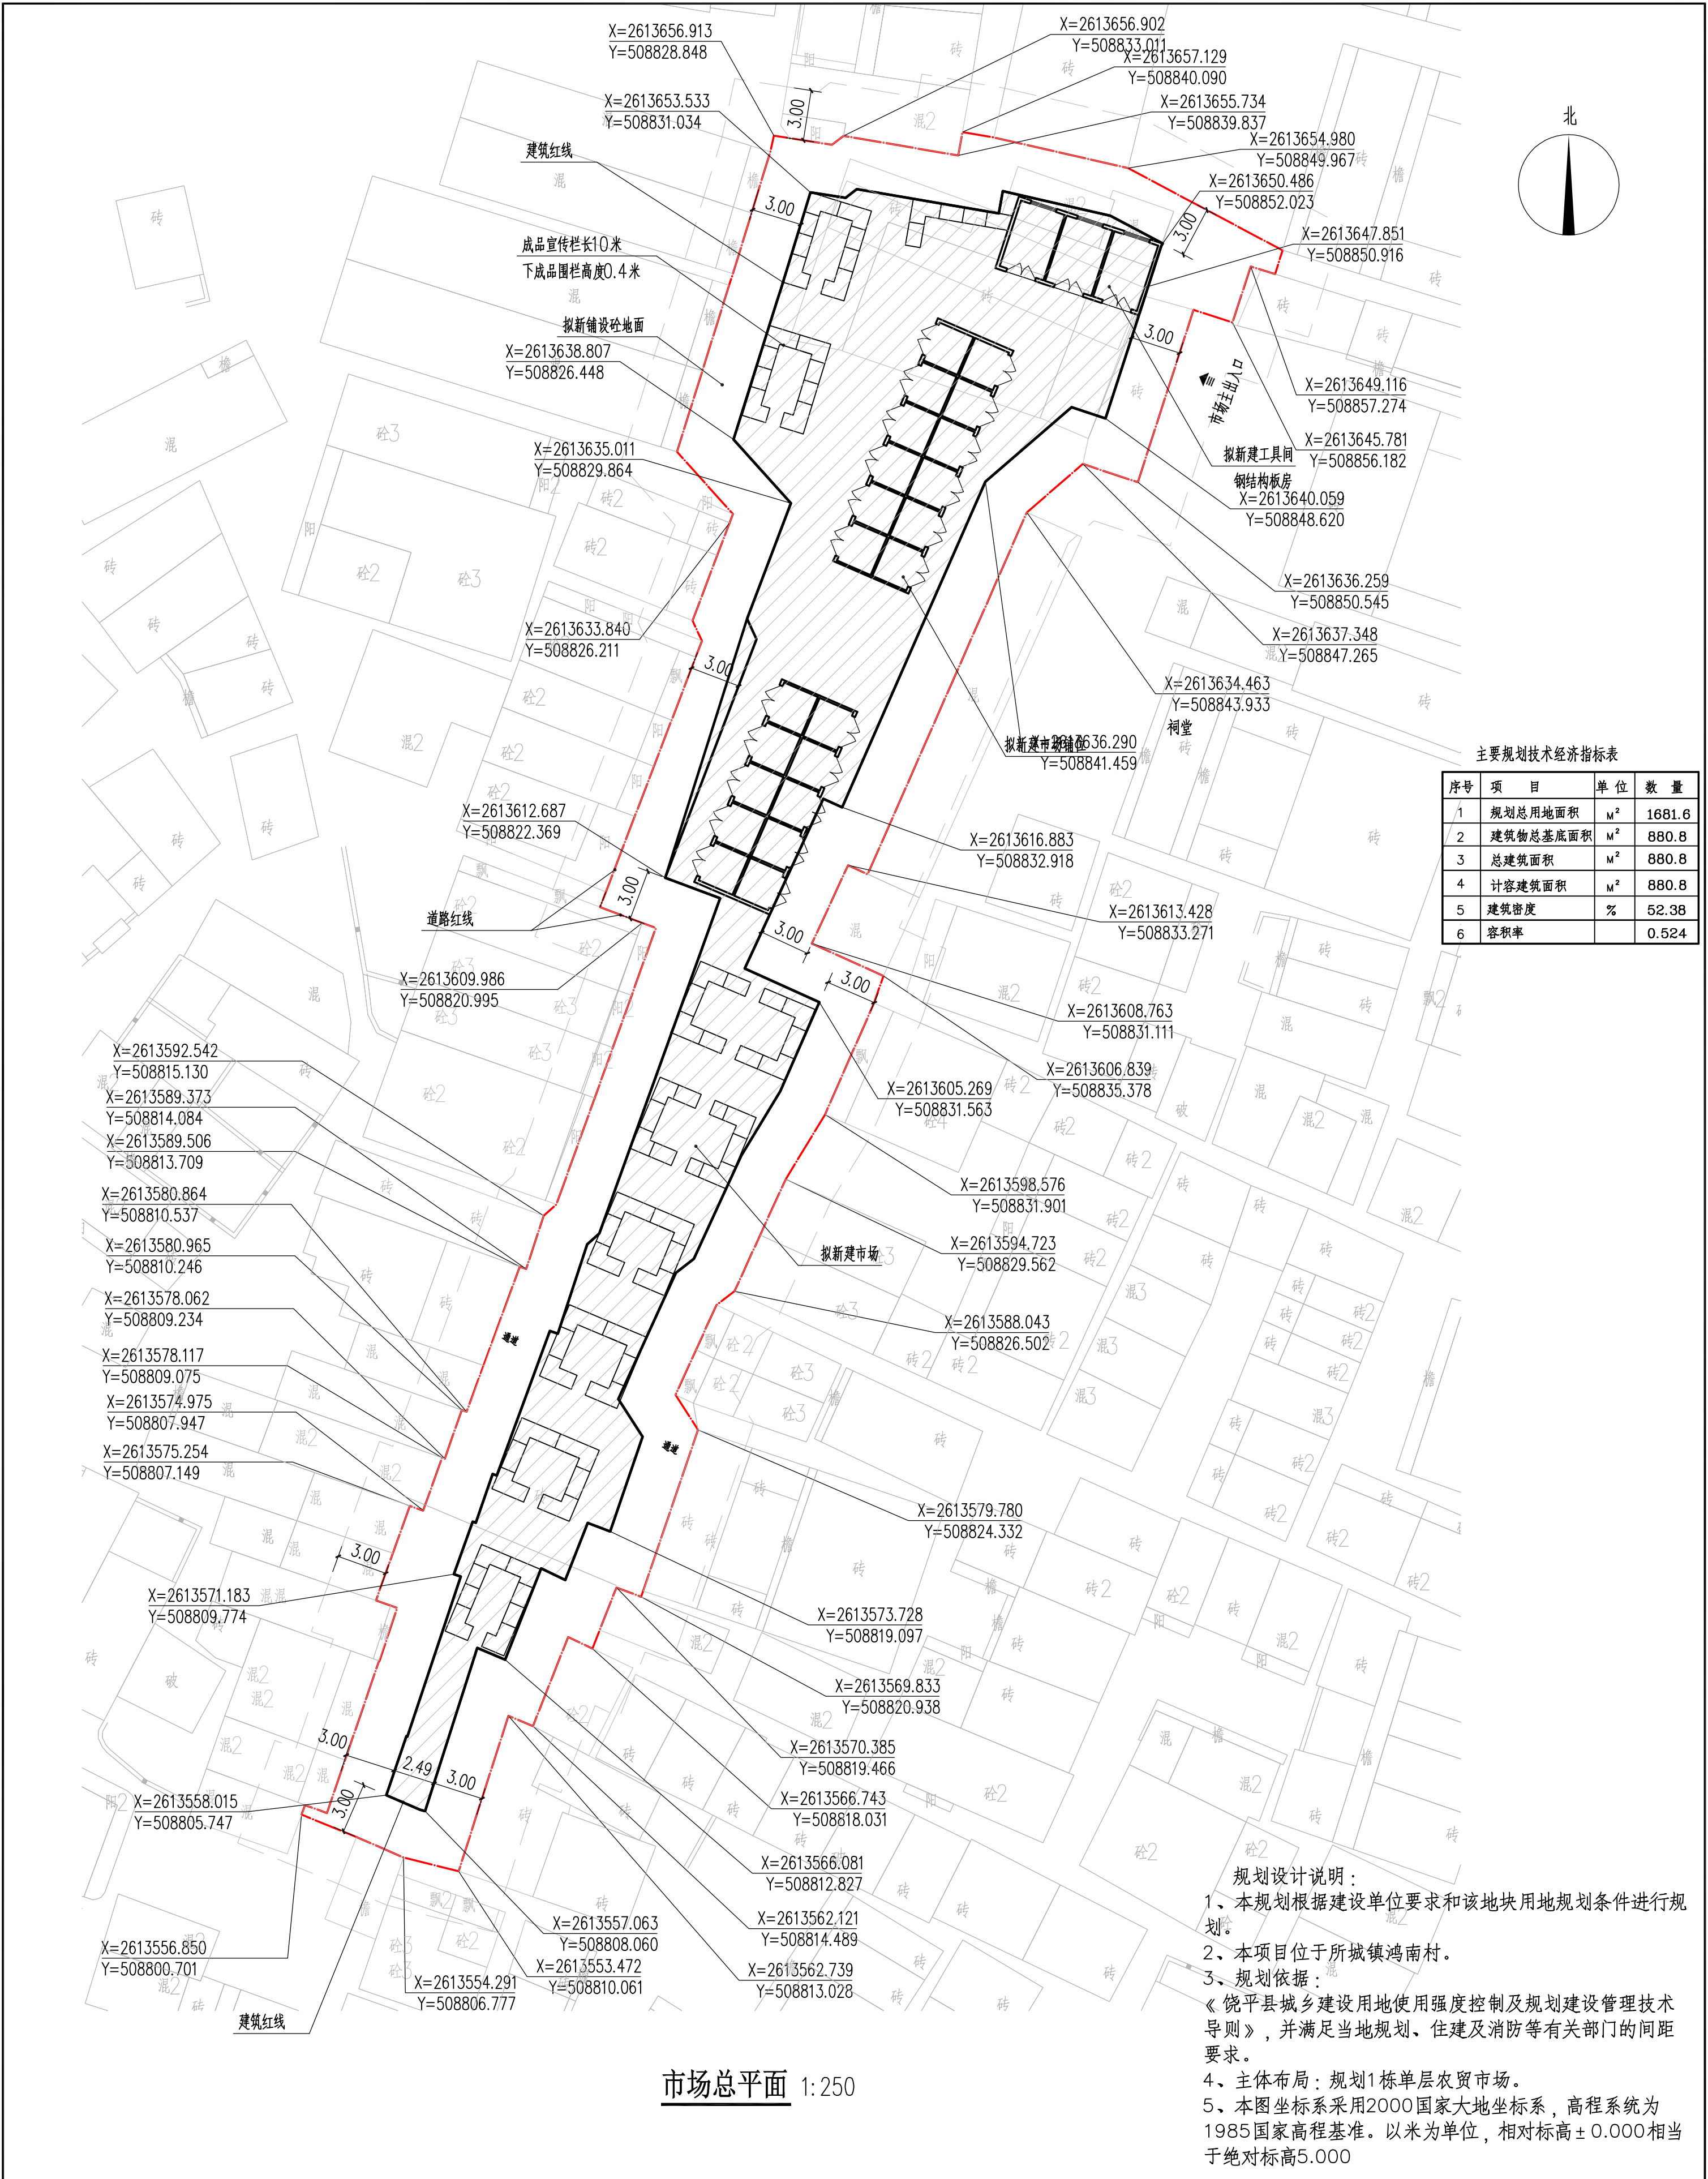

主要规划技术经济指标表			
序号	项 目	单 位	数 量
1	规划总用地面积	M ²	1681.6
2	建筑物总基底面积	M ²	880.8
3	总建筑面积	M ²	880.8
4	计容建筑面积	M ²	880.8
5	建筑密度	%	52.38
6	容积率		0.524

- 规划设计说明：
- 1、本规划根据建设单位要求和该地块用地规划条件进行规划。
 - 2、本项目位于所城镇鸿南村。
 - 3、规划依据：
《饶平县城乡建设用地使用强度控制及规划建设管理技术导则》，并满足当地规划、住建及消防等有关部门的间距要求。
 - 4、主体布局：规划1栋单层农贸市场。
 - 5、本图坐标系采用2000国家大地坐标系，高程系统为1985国家高程基准。以米为单位，相对标高±0.000相当于绝对标高5.000

全套 Joint Check up		给排水	暖通	电气
总图				
结构				
备注 Notes				
* 本图纸的版权、属宁州市政工程集团有限公司所有，不得用于本工程以外的范围。 * 本图如需修改，请洽宁州市政工程集团有限公司。				
设计阶段 Design Stage				
方案	初设	扩初	施工图	竣工
人防	消防	园林	暖通	
平面示意图 Plan Diagram				
单位盖章 Company Seal				
宁州市政工程集团有限公司 Ningzhou Municipal Engineering Group Co., Ltd.				
项目负责人 Time Person 高山兴				
专业负责人 高山兴				
审定 邓明辉				
审核 徐文娟				
校核 黄日宗				
设计 符其玲				
建设单位 Client 饶平县所城镇人民政府				
工程名称 Project 所城镇鸿南村农贸市场改造提升项目				
子项名称 Sub Item 建筑				
图名 Name 市场总平面				
工程号 P.E. No. 2022-W02				
专业 建筑				
比例 Scale 1:250				
日期 Date 2022年4月				
备注 Remark				