


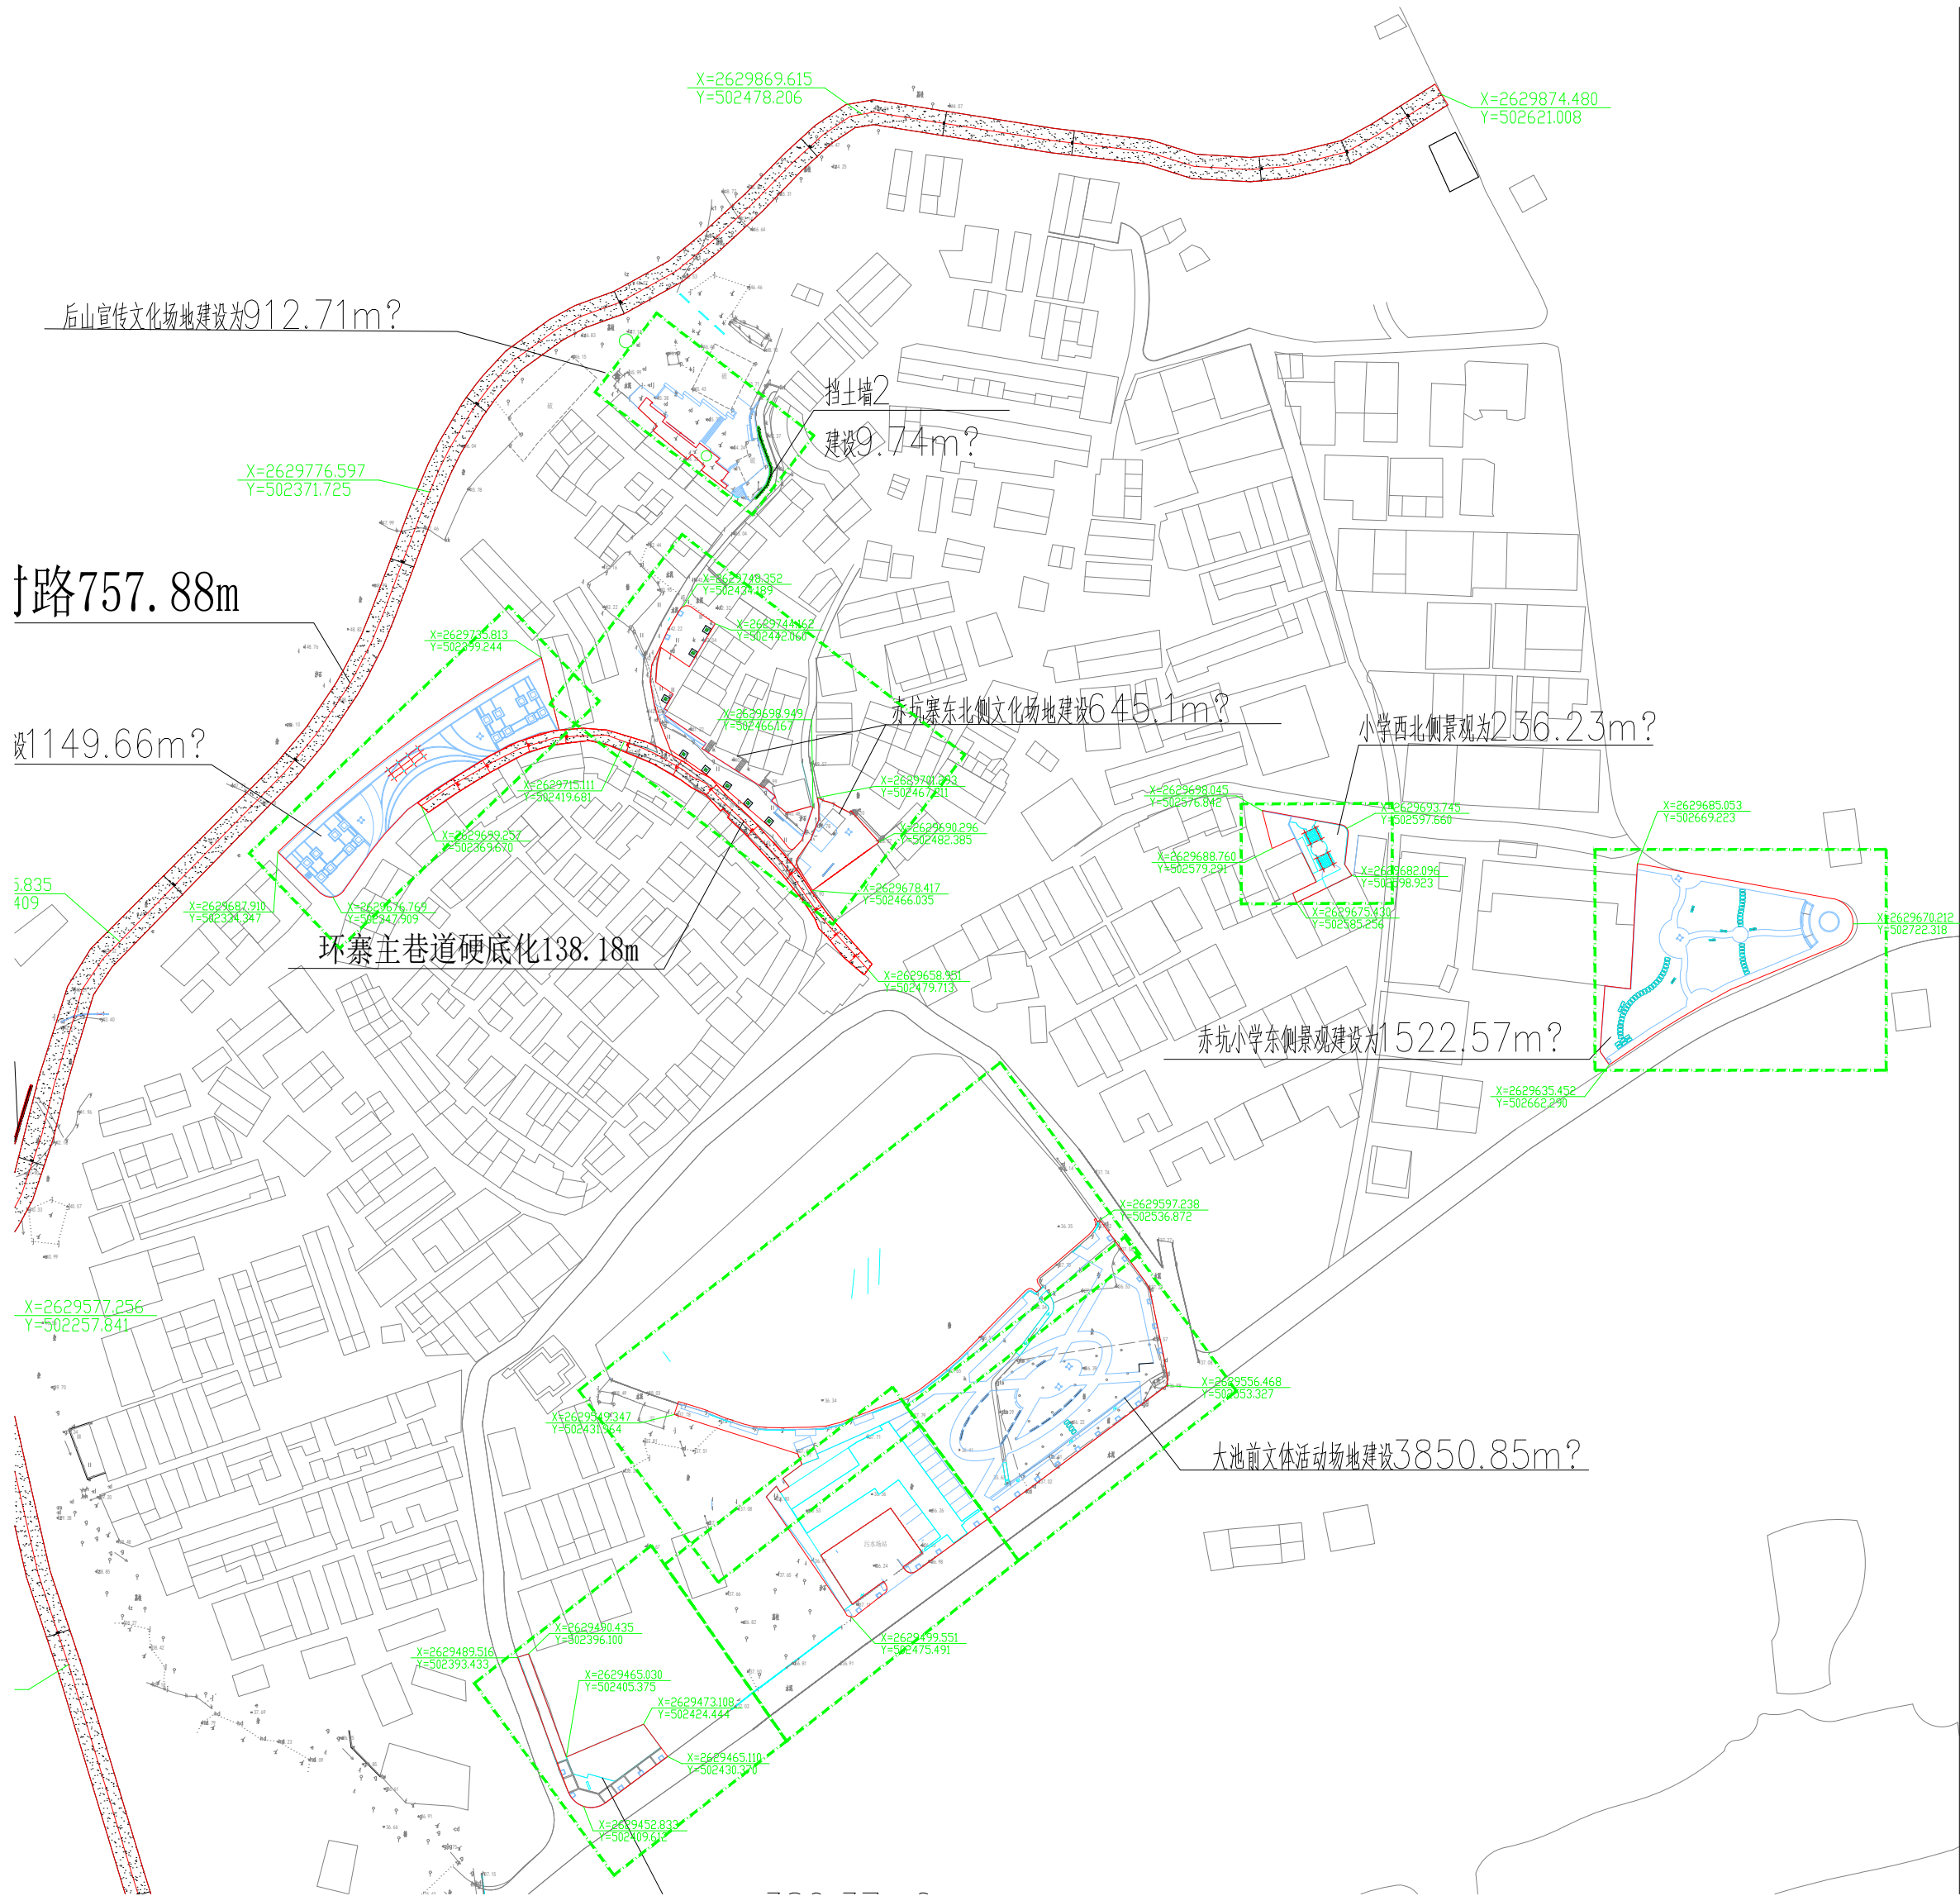

1 节点总平面索引图
SCALE 1:1000

工种会签 CONFIRMED BY		
建筑 ARCHITECT		
结构 STRUCTURAL		
给排水 PLUMBING		
暖通 A/C		
电气 ELECTRICAL		
版本 EDITION	修改内容 AMENDMENT	日期 DATE
A		

单位出图专用章 SEAL		
--------------	--	--

注册工程师章 REGISTERED ENGINEER		
----------------------------	--	--

设计单位 DESIGN		
 中天设计集团有限公司		
ZHONGTIAN DESIGN GROUP CO., LTD.		
建筑行业(建筑工程)甲级 证书编号 A122000387		
地址 Add: 长春市安达街508号,旺座国际		
电话 Tel: 0431-88516660		
传真 Fax: 0431-88517770		
网址 Website: www.jltzsj.com		

设计签字 SIGNATURE		
设计总负责 PROJECT DIRECTOR	杨德华	杨德华
审定 AUTHORIZED FOR ISSUE BY	杨德华	
审核 REVIEWED BY	姜明	姜明
专业负责 ENGINE RESPONSIBLE BY	杨德华	杨德华
校对 CHECKED BY	姜明	姜明
设计制图 DESIGNED BY	陈曦	陈曦

建设单位 CLIENT		
饶平县饶饶镇人民政府		

项目总称 ITEM		
饶饶镇赤坑村、得力村、上寨村、福安村、福安村 饶饶镇生态宜居美丽乡村示范带建设工程		

工程名称 PROJECT		
赤坑村环境设计建设工程		

图名 DRAWING TITLE		
环境设计节点总平面索引图		

工程编号 PROJECT NO.	STZT20056	设计阶段 STATUS	施工图
比例 SCALE	1:50	专业 DISCIPLINE	环境设计
日期 DATE	2020.03	图号 DRAWING NO.	ZP-002