


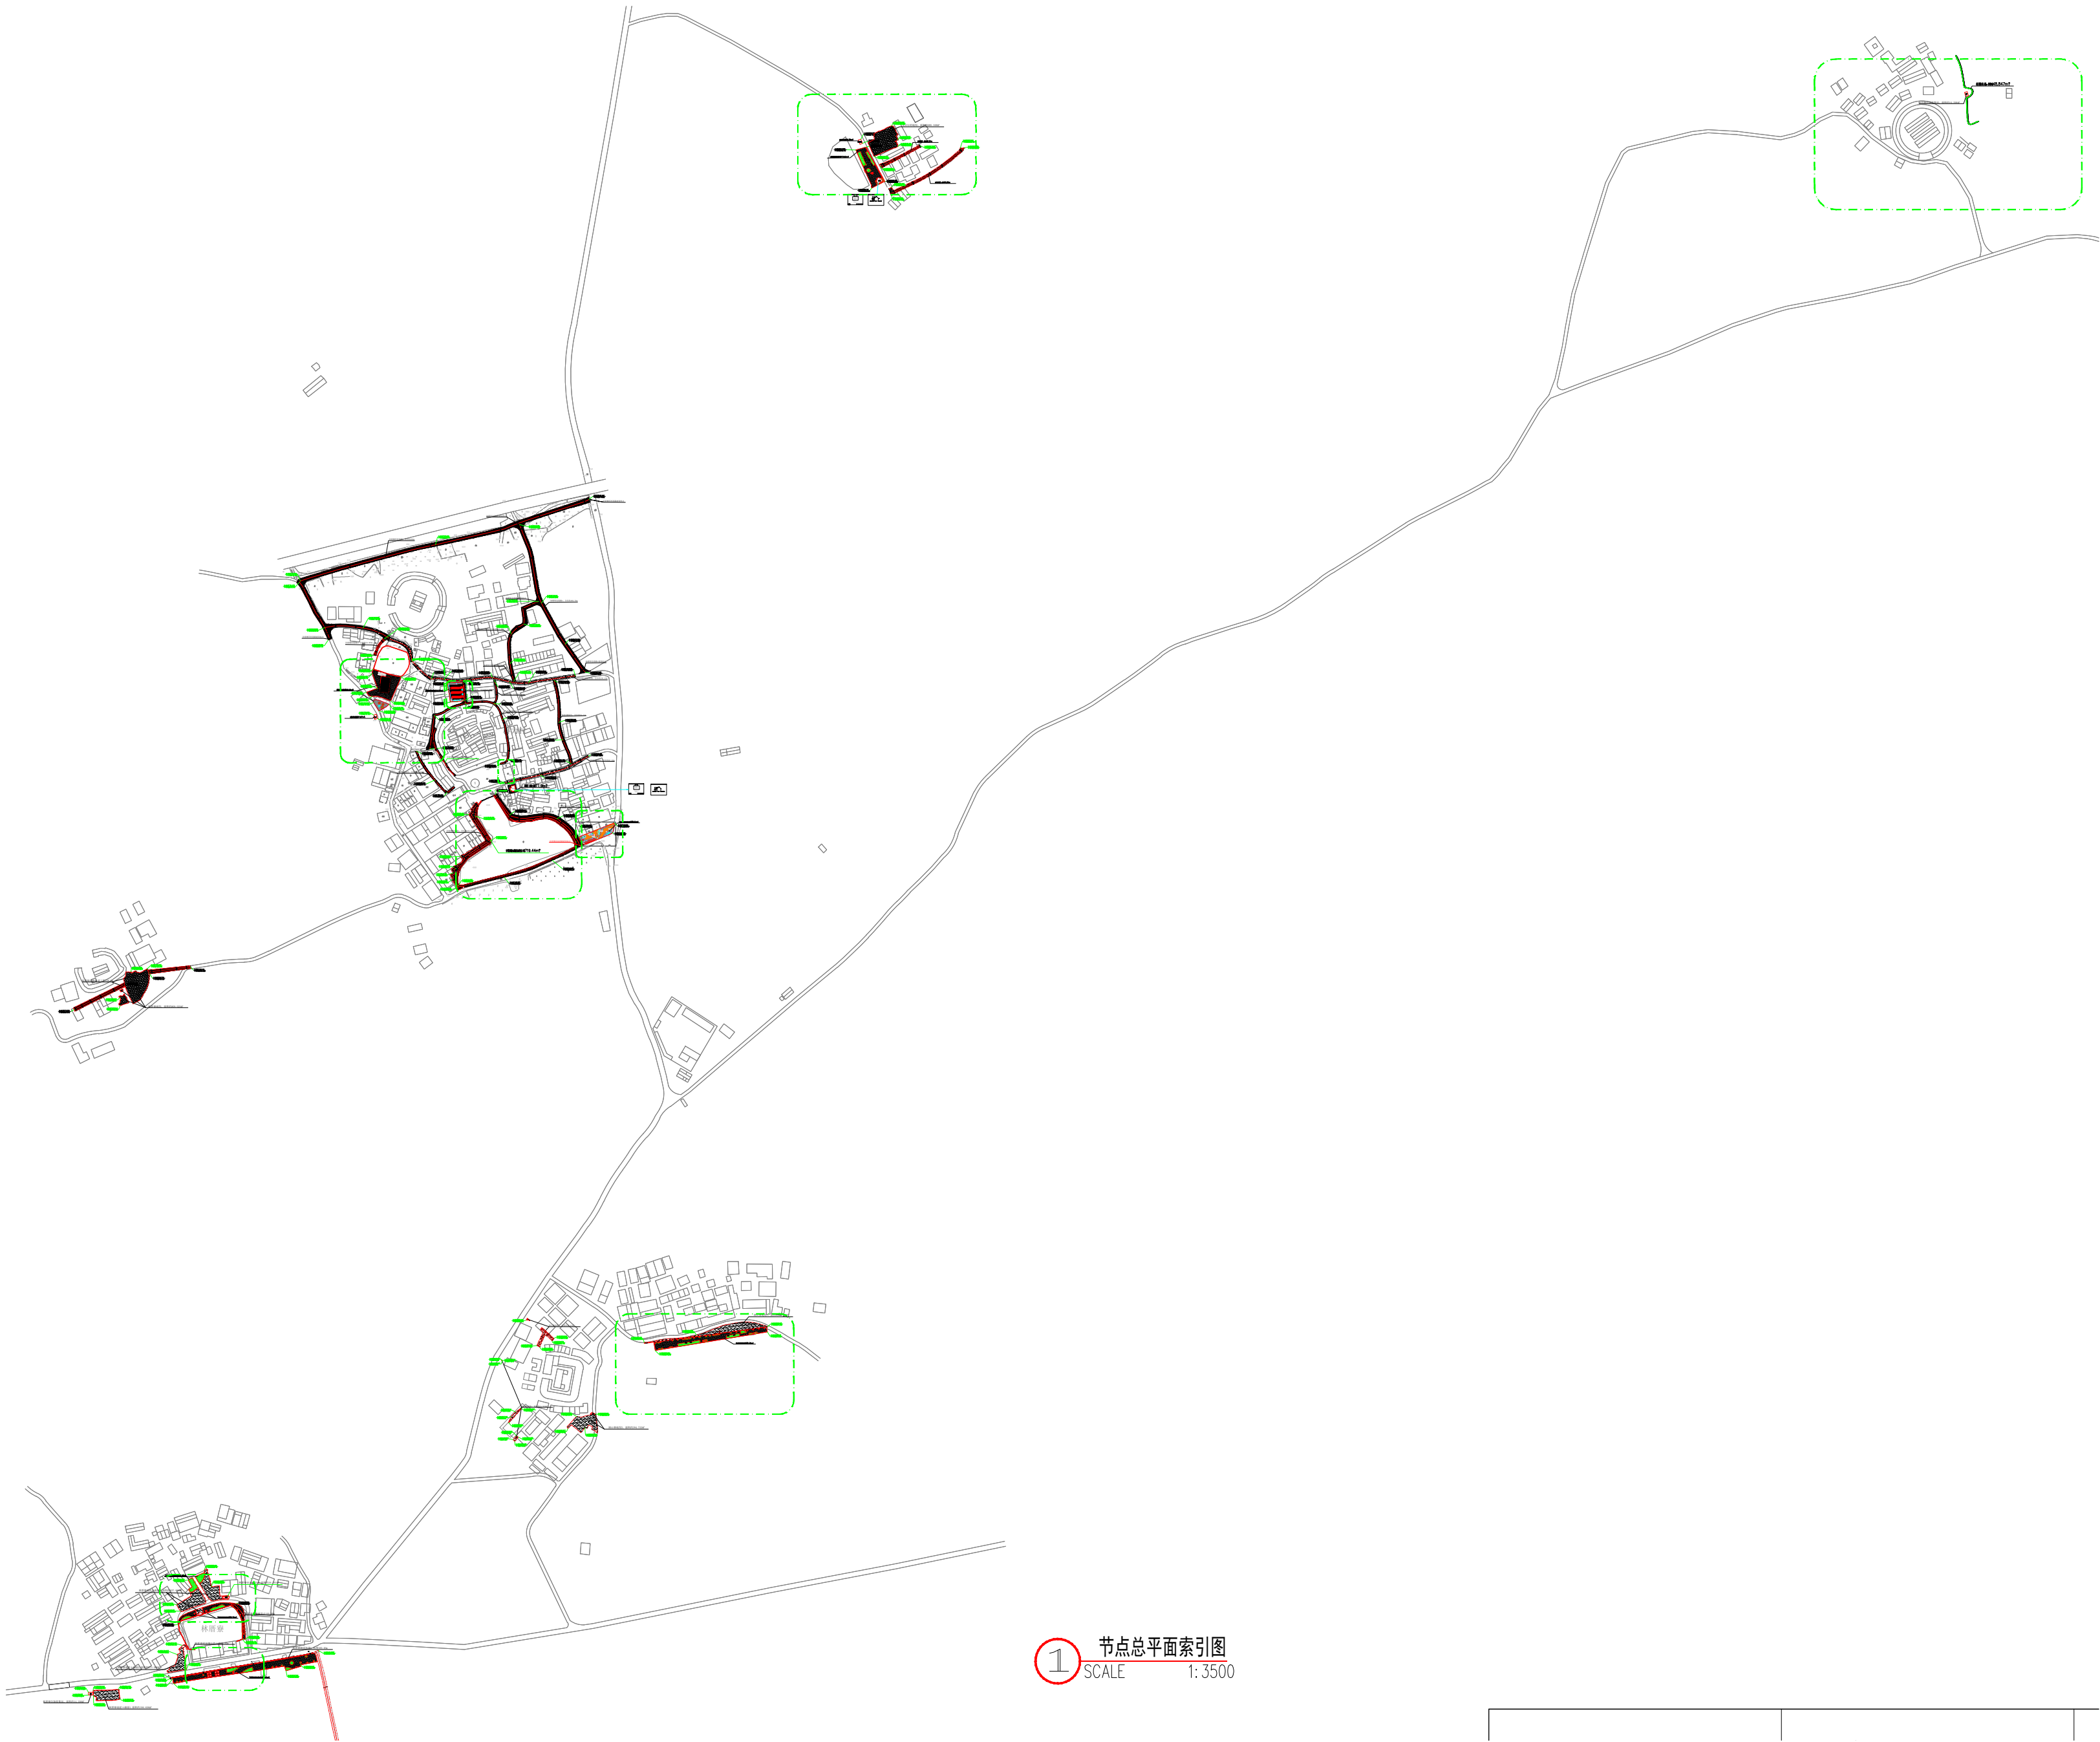

① 节点总平面索引图
SCALE 1:3500

工种会签 CONFIRMED BY		
建筑 ARCHITECT		
结构 STRUCTURAL		
给排水 PLUMBING		
暖通 A/C		
电气 ELECTRICAL		
版本 EDITION	修改内容 AMENDMENT	日期 DATE
A		
单位出图专用章 SEAL		
注册工程师章 REGISTERED ENGINEER		
设计单位 DESIGN		
 中天设计集团 有限公司 ZHONGTIAN DESIGN GROUP CO., LTD. 建筑行业(建筑工程)甲级 证书编号 A122000387 地址 Add: 长春市安达街508号,旺座国际 电 话 Tel: 0431-88516660 传 真 Fax: 0431-88517770 网 址 Website: www.jlztzsj.com		
设计签字 SIGNATURE		
设计总负责 PROJECT DIRECTOR	杨德华	杨德华
审 定 AUTHORIZED FOR USE BY	杨德华	
审 核 REVIEWED BY	关 明	关明
专业负责 SPECIAL RESPONSIBLE BY	杨德华	杨德华
校 对 CHECKED BY	关 明	关明
设计制图 DESIGNED BY	陈 曦	陈曦
建设单位 CLIENT		
饶平县饶城镇人民政府		
项目总称 ITEM 饶城镇赤坑村、群力村、上寨村、新寨村、新陂村 沿福建生态宜居美丽乡村示范带建设工程		
工程名称 PROJECT 群力村环境设计建设工程		
图名 DRAWING TITLE 节点总平面索引图		
工程编号 PROJECT NO.	STZT20056	设计阶段 STATUS 施工图
比例 SCALE		专业 DISCIPLINE 环境设计
日期 DATE	2020.03	图号 DRAWING NO. LP-0.01