
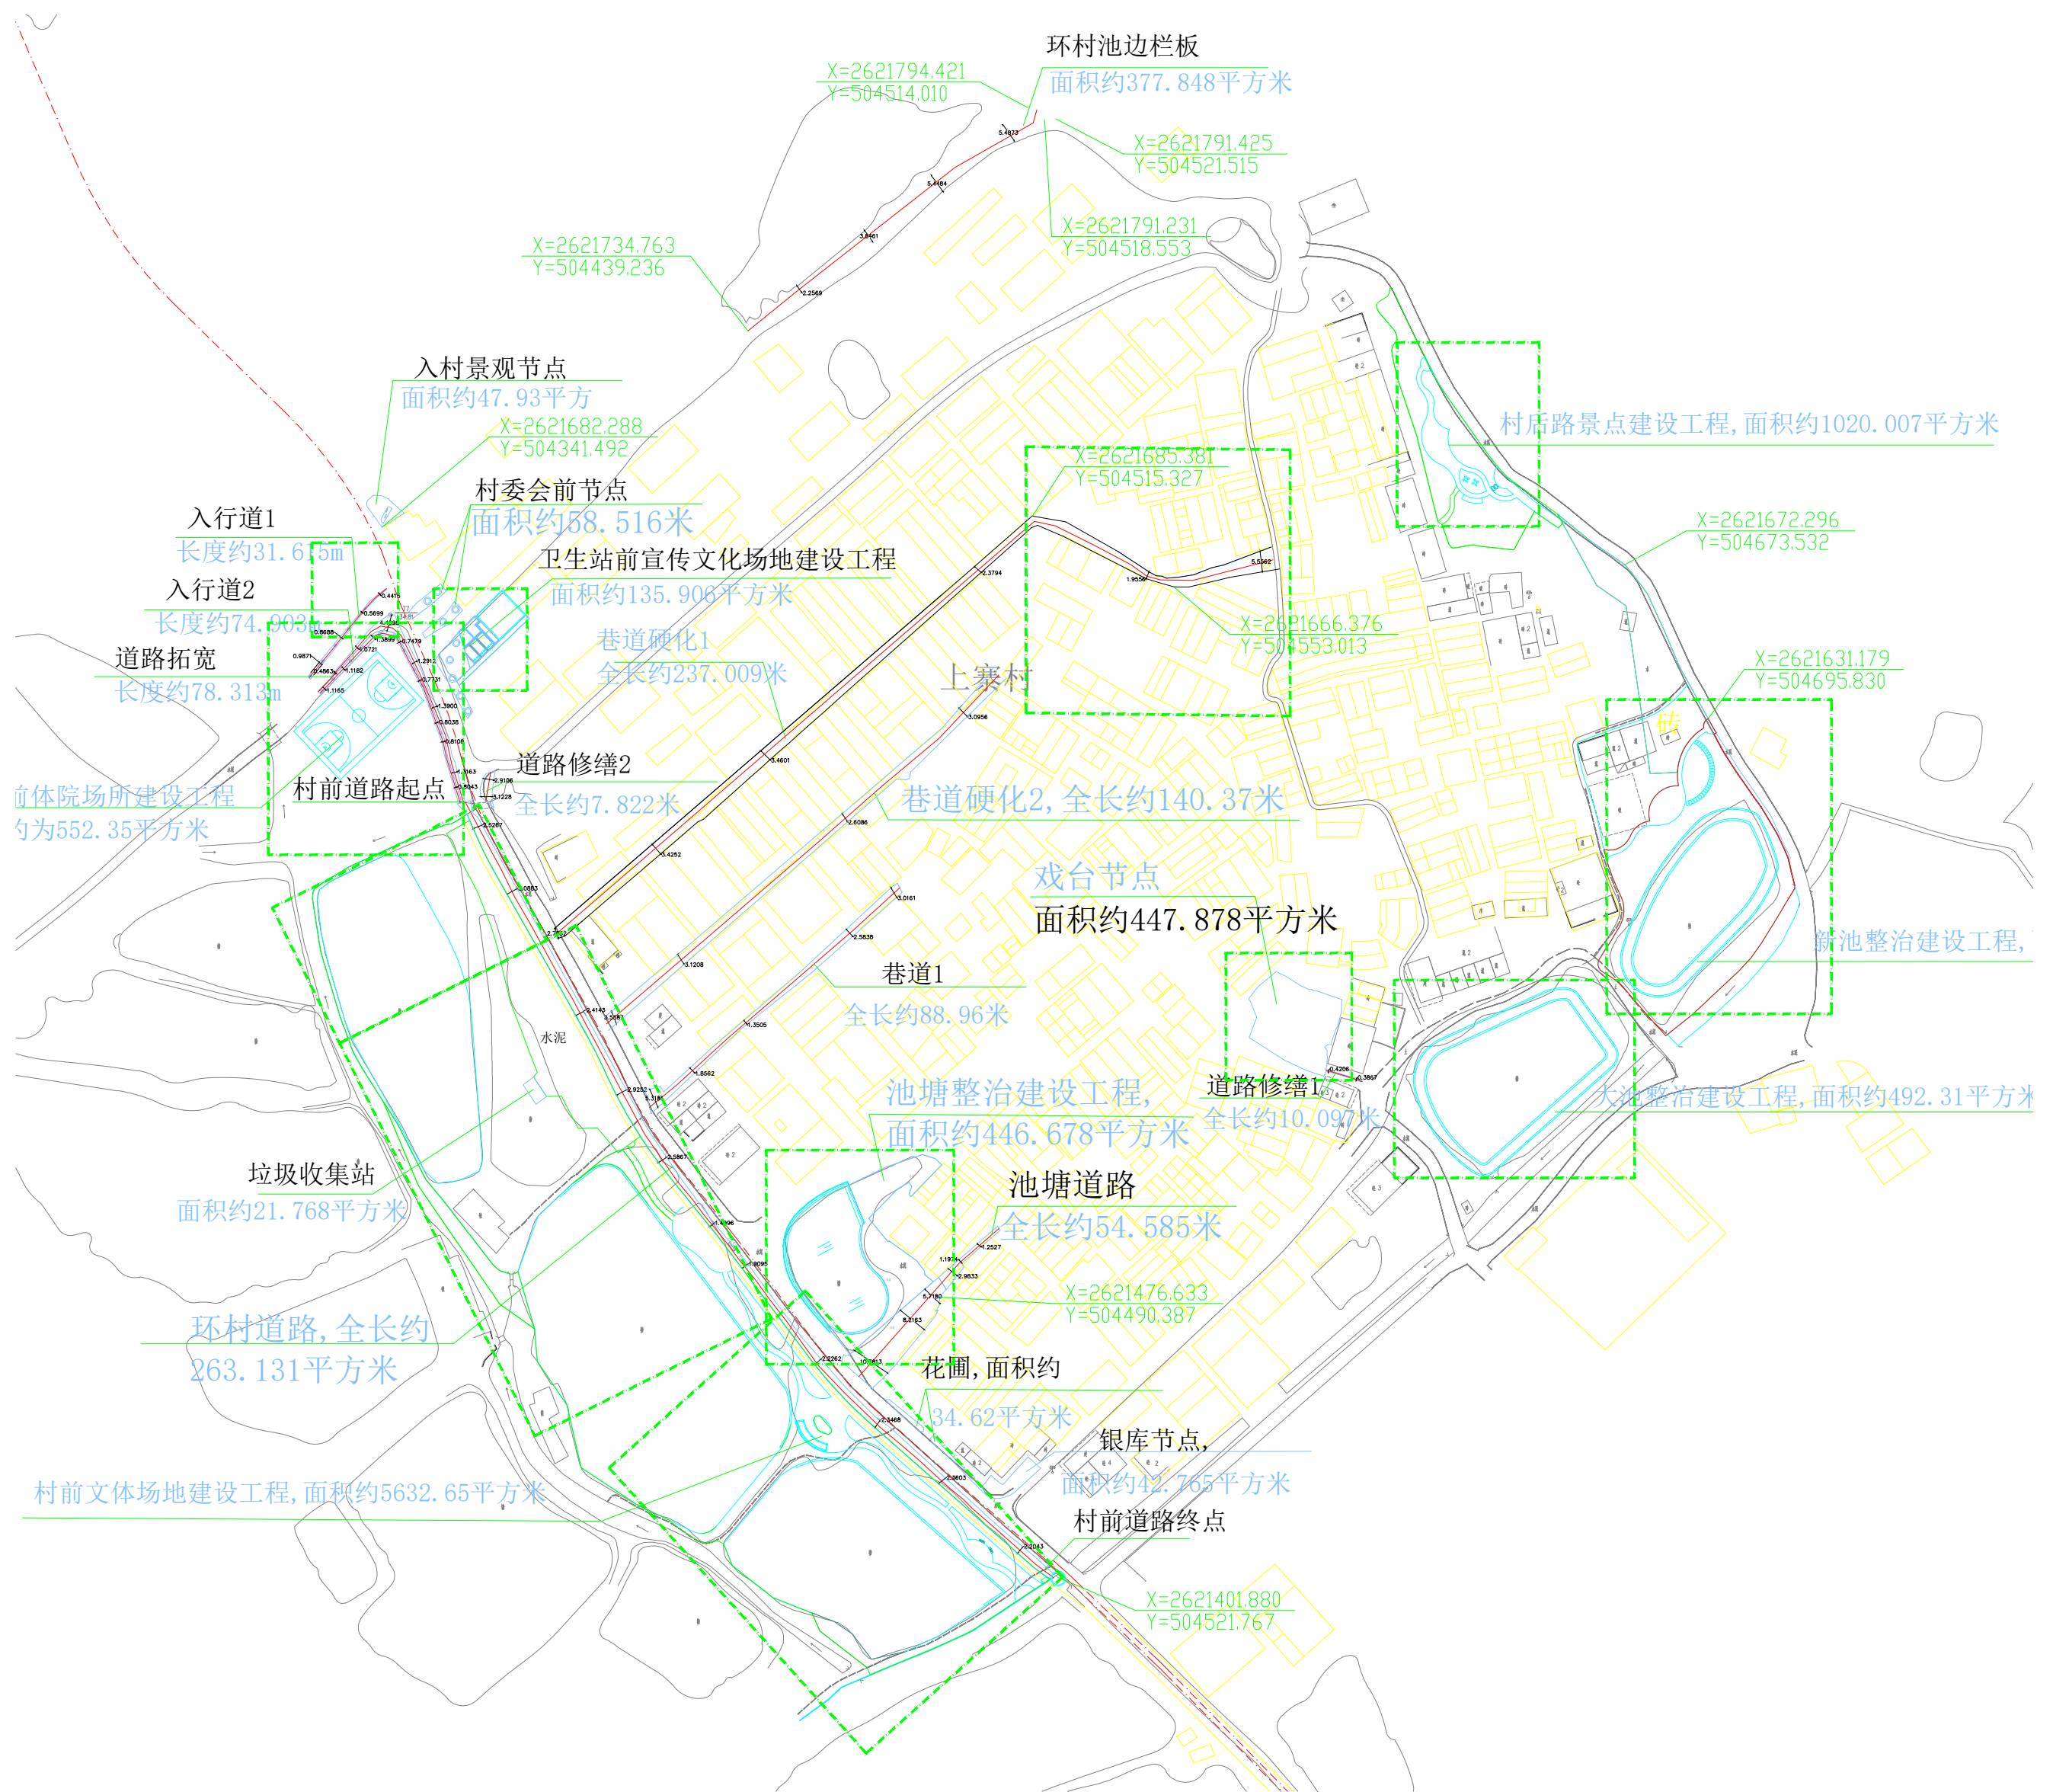


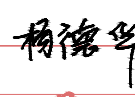

1 节点总平面图索引图
SCALE 1:1000

工种会签 CONFIRMED BY		
建筑 ARCHITECT		
结构 STRUCTURAL		
给排水 PLUMBING		
暖通 HVAC		
电气 ELECTRICAL		
版本 EDITION	修改内容 AMENDMENT	日期 DATE
A		
单位出图专用章 SEAL		
注册工程师章 REGISTERED ENGINEER		
设计单位 DESIGN		
 中天设计集团有限公司 ZHONGTIAN DESIGN GROUP CO., LTD. 建筑行业(建筑工程)甲级 证书编号 A122000387 地址 Add: 长春市安达街508号,旺座国际 电话 Tel: 0431-88516660 传真 Fax: 0431-88517770 网址 Website: www.jlztzsj.com		
设计签字 SIGNATURE		
设计总负责 PROJECT DIRECTOR	杨德华	
审定 AUTHORIZED FOR USE BY	杨德华	
审核 REVIEWED BY	姜明	
专业负责 DISCIPLINE RESPONSIBLE BY	杨德华	
校对 CHECKED BY	姜明	
设计制图 DESIGNED BY	陈曦	
建设单位 CLIENT		
饶平县银坑镇人民政府		
项目总称 ITEM		
银坑镇银坑村、群力村、上寨村、新寨村、新殿村 沿福建生态宜居美丽乡村示范带建设工程		
工程名称 PROJECT		
上寨村环境设计建设工程		
图名 DRAWING TITLE		
环境设计节点总平面图索引图		
工程编号 PROJECT NO.	STZT20056	设计阶段 STATUS
比例 SCALE	1:50	专业 DISCIPLINE
日期 DATE	2020.03	图号 DRAWING NO.
		ZP-002