


设计项目\2018项目\03饶平县省级连片示范村\饶平县饶平镇新寮村\新寮村

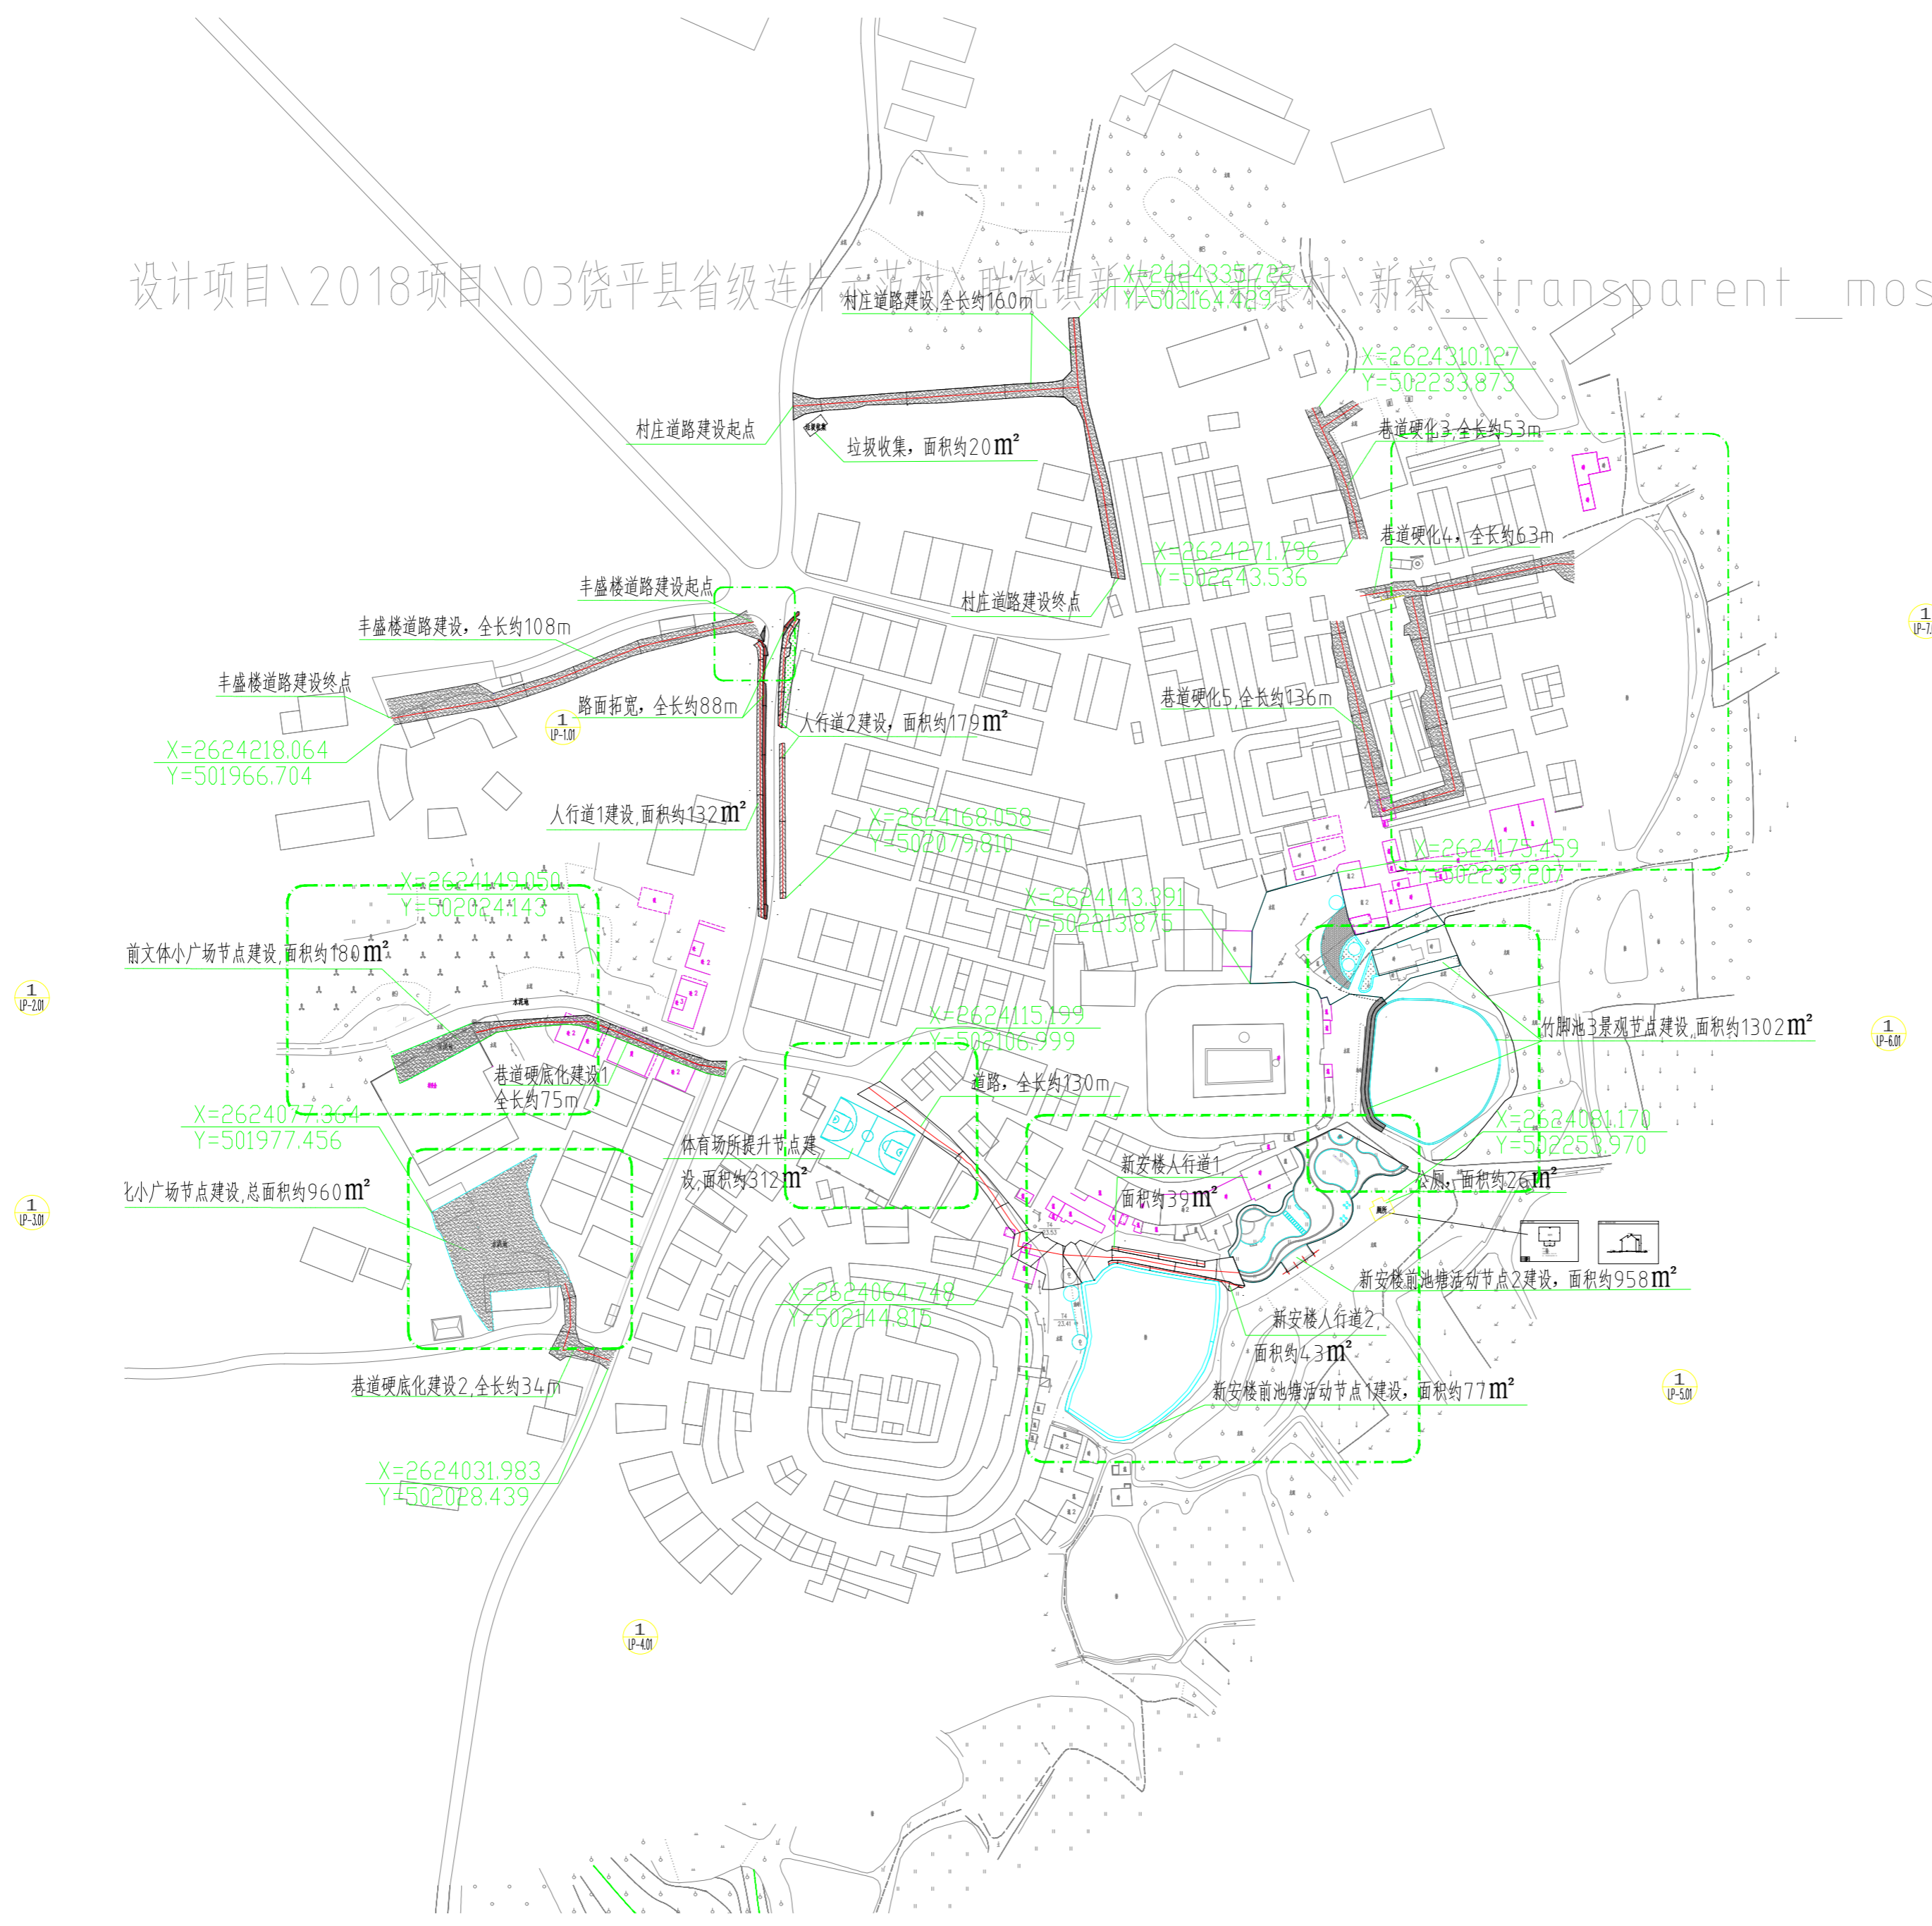

工种会签 CONFIRMED BY		
建筑 ARCHITECT		
结构 STRUCTURAL		
给排水 PLUMBING		
暖通 HVAC		
电气 ELECTRICAL		
版本 EDITION	修改内容 AMENDMENT	日期 DATE
A		

单位出图专用章 SEAL

注册工程师章 REGISTERED ENGINEER

设计单位 DESIGN

中天设计集团有限公司
ZHONGTIAN DESIGN GROUP CO., LTD.

建筑行业(建筑工程)甲级
证书编号 A122000387

地址 Add: 长春市安达街508号, 旺座国际
电话 Tel: 0431-88516660
传真 Fax: 0431-88517770
网址 Website: www.jlztj.com

设计签字 SIGNATURE		
设计负责 PROJECT DIRECTOR	杨德华	杨德华
审定 APPROVED FOR USE BY	杨德华	杨德华
审核 REVIEWED BY	姜彤	姜彤
专业负责 DESIGN RESPONSIBLE BY	杨德华	杨德华
校对 CHECKED BY	姜彤	姜彤
设计制图 DESIGNED BY	陈曦	陈曦

建设单位 CLIENT

饶平县饶平镇人民政府

项目总称 ITEM

饶平县饶平镇新寮村、上寮村、新寮村、新寮村
沿福建生态宜居美丽乡村示范带建设工程

工程名称 PROJECT

新寮村环境设计建设工程

图名 DRAWING TITLE			
环境设计节点总平面索引图			
工程编号 PROJECT NO.	STJZ20056	设计阶段 STATUS	施工图
比例 SCALE	1:50	专业 DISCIPLINE	环境设计
日期 DATE	2020.03	图号 DRAWING NO.	ZP-002