



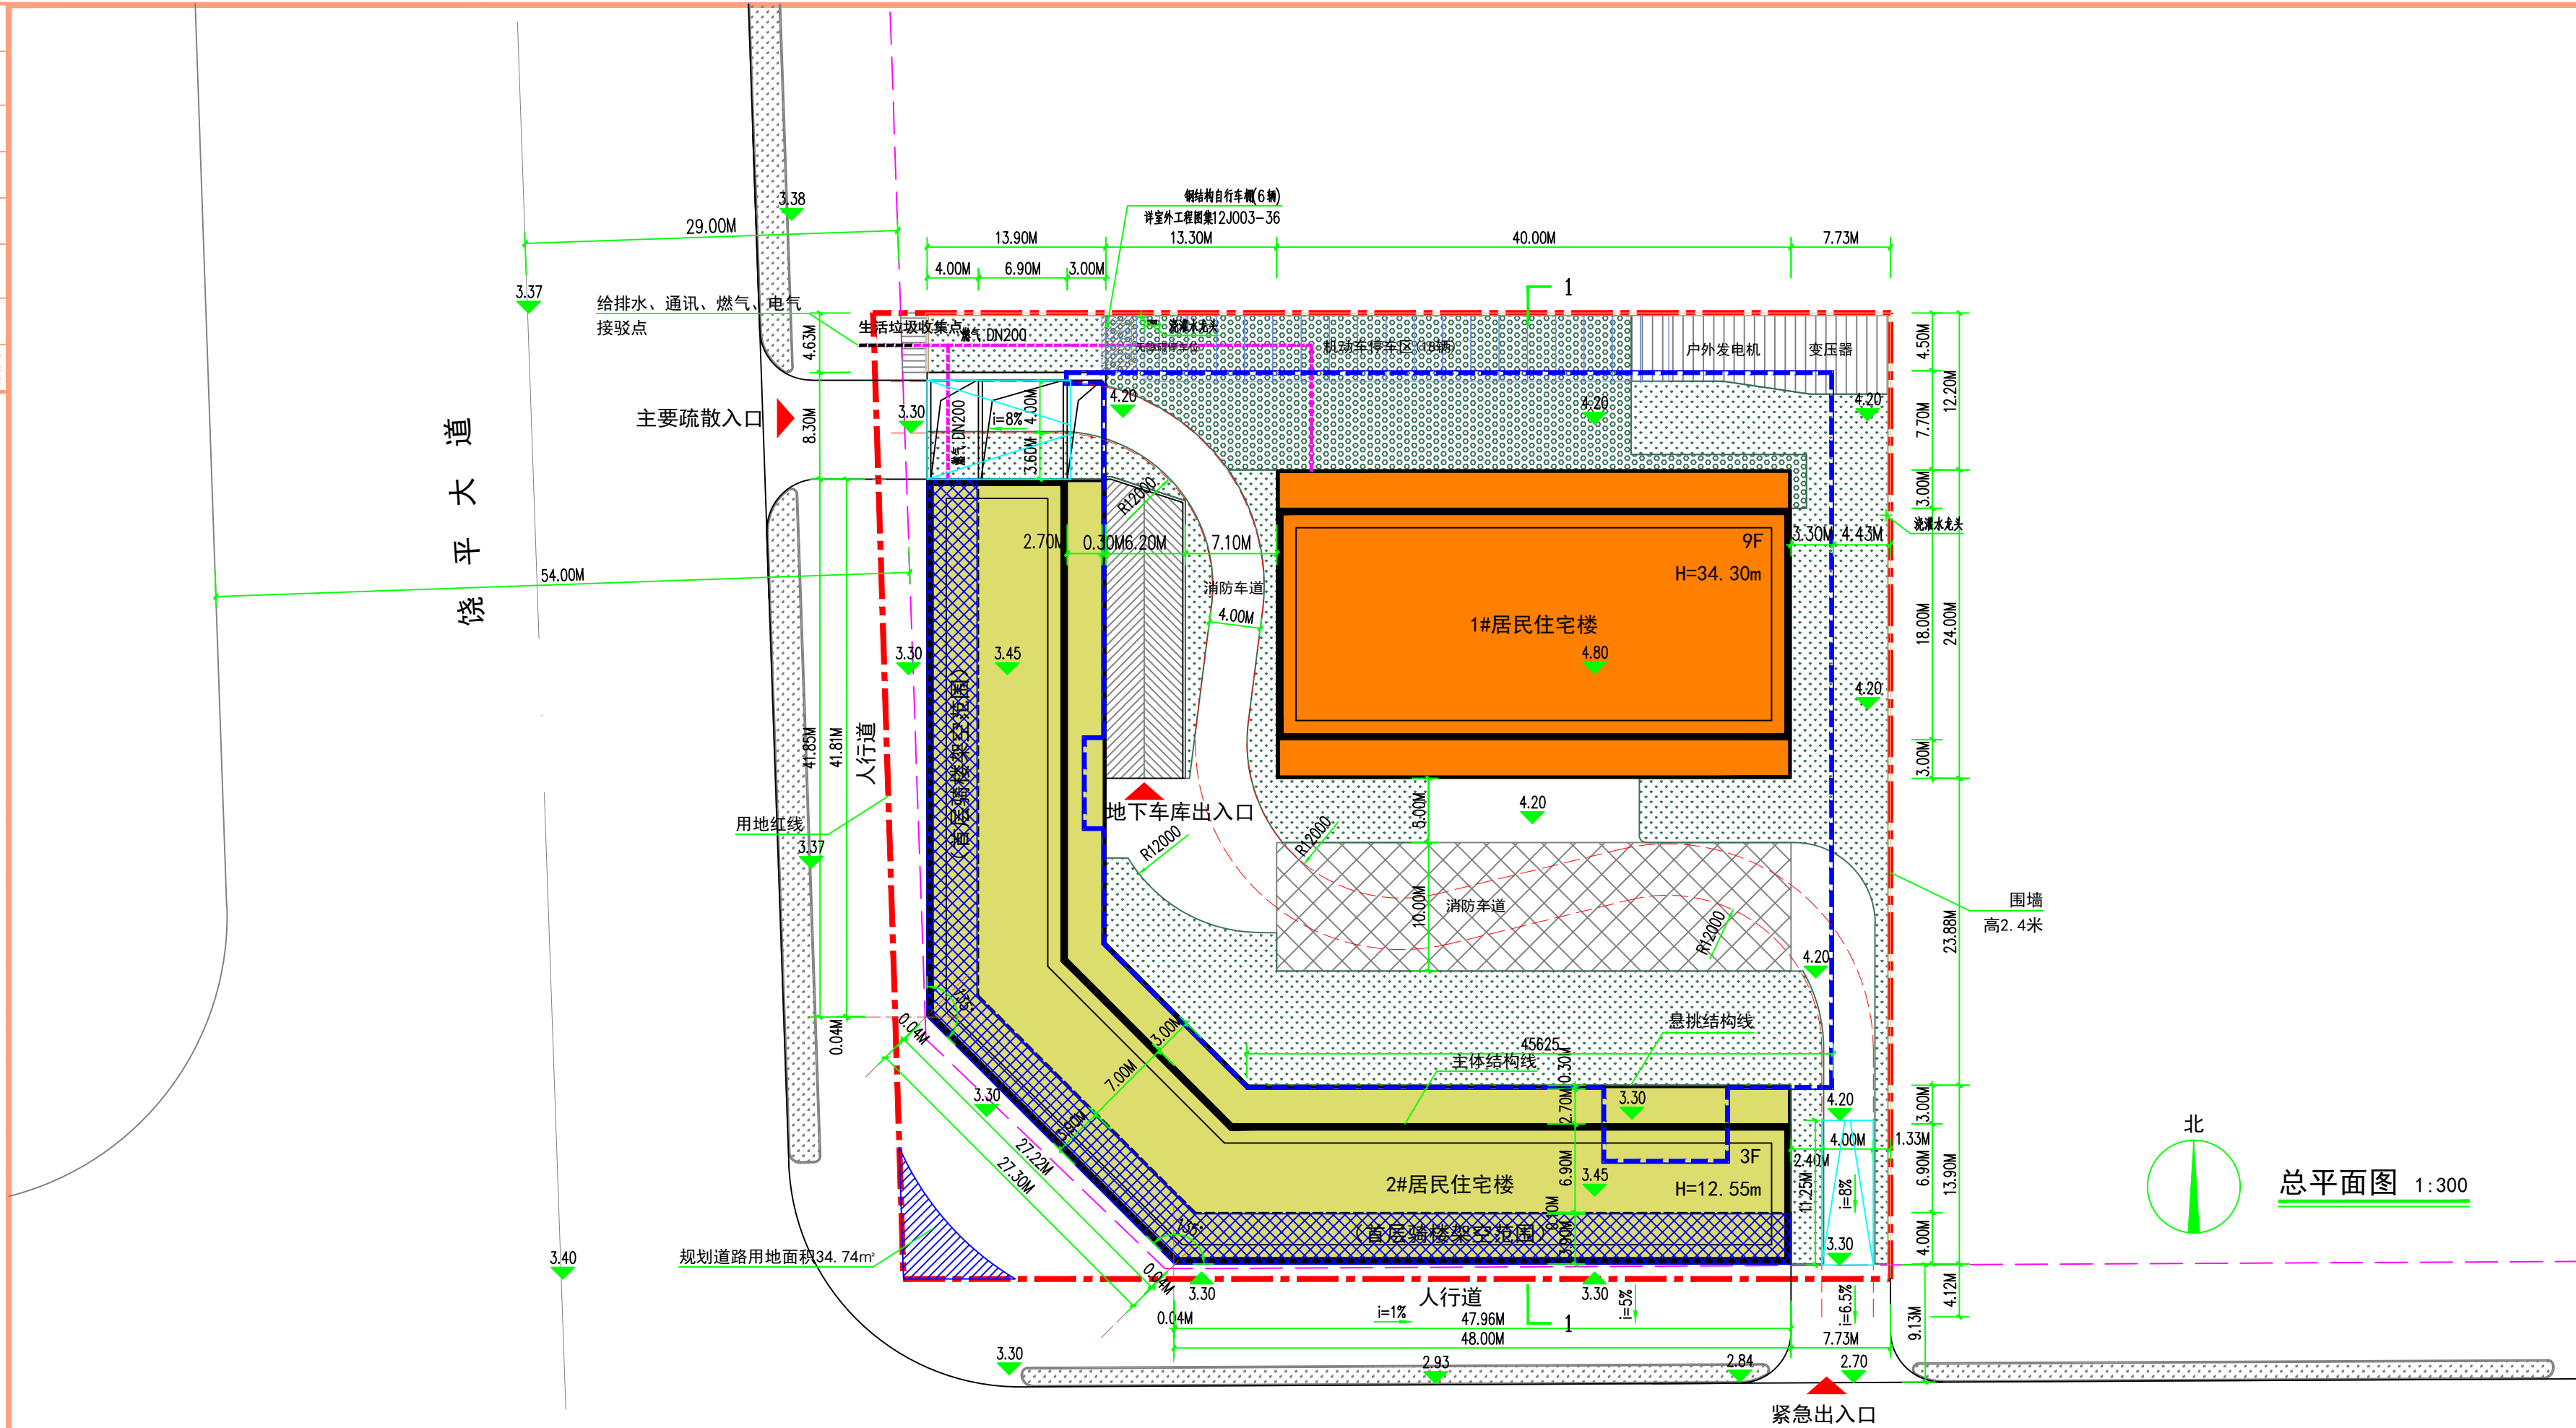

建设路(路宽45m)

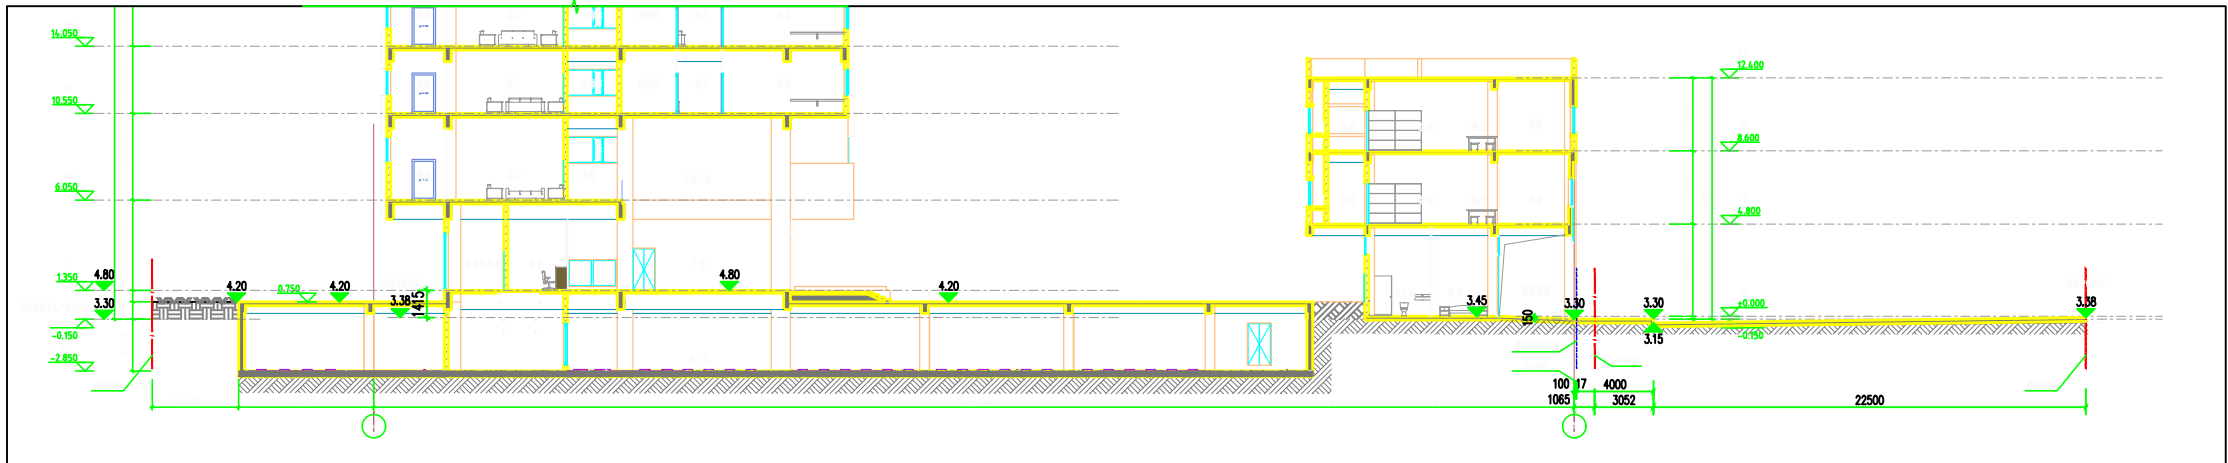


竖向场地设计示意图

图例：

- 拟建建筑
- 用地红线
- 消防救援场地
- 绿地
- 首层骑楼架空范围
- 植草砖
- 出入口
- 首层地坪/场地地坪绝对标高
- 地下室范围

出图章：

注册章：

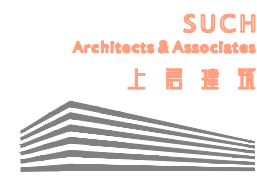

|      |                                                    |    |    |            |         |      |        |
|------|----------------------------------------------------|----|----|------------|---------|------|--------|
| 设计单位 | 汕头市上层联盟建筑设计事务所有限公司<br>(工程设计资质证书) 编号：A244074006（甲级） |    | 业主 | 广东海利集团有限公司 |         | 审图编号 |        |
| 审定   |                                                    | 设计 |    | 工程项目       | 田园楼     | 项目编号 | 211115 |
| 审核   |                                                    | 校对 |    | 图名         | 总平面图    | 版本号  |        |
| 项目负责 |                                                    | 制图 |    | 比例         | 1:300   | 设计阶段 | 施工图    |
| 专业负责 |                                                    |    |    | 日期         | 2023.02 | 图号   | 方案总-01 |