



1. 平砌墙面上下通缝不得超过两次且不得连成通缝 100mm。	
2. 平砌墙面上下通缝不得超过两次且不得连成通缝 (《古建筑木结构维护与加固技术规范》) 100mm。	
3. 砌平墙面, 应无干摆、浮浆、漏浆、缺棱掉角等质量缺陷。	
4. 砌平墙面应平整、垂直、无空鼓、无裂缝、无渗漏等质量缺陷。	
5. 砌平墙面应平整、垂直、无空鼓、无裂缝、无渗漏等质量缺陷。	
6. 砌平墙面应平整、垂直、无空鼓、无裂缝、无渗漏等质量缺陷。	
7. 砌平墙面应平整、垂直、无空鼓、无裂缝、无渗漏等质量缺陷。	
8. 砌平墙面应平整、垂直、无空鼓、无裂缝、无渗漏等质量缺陷。	
9. 砌平墙面应平整、垂直、无空鼓、无裂缝、无渗漏等质量缺陷。	
10. 砌平墙面应平整、垂直、无空鼓、无裂缝、无渗漏等质量缺陷。	

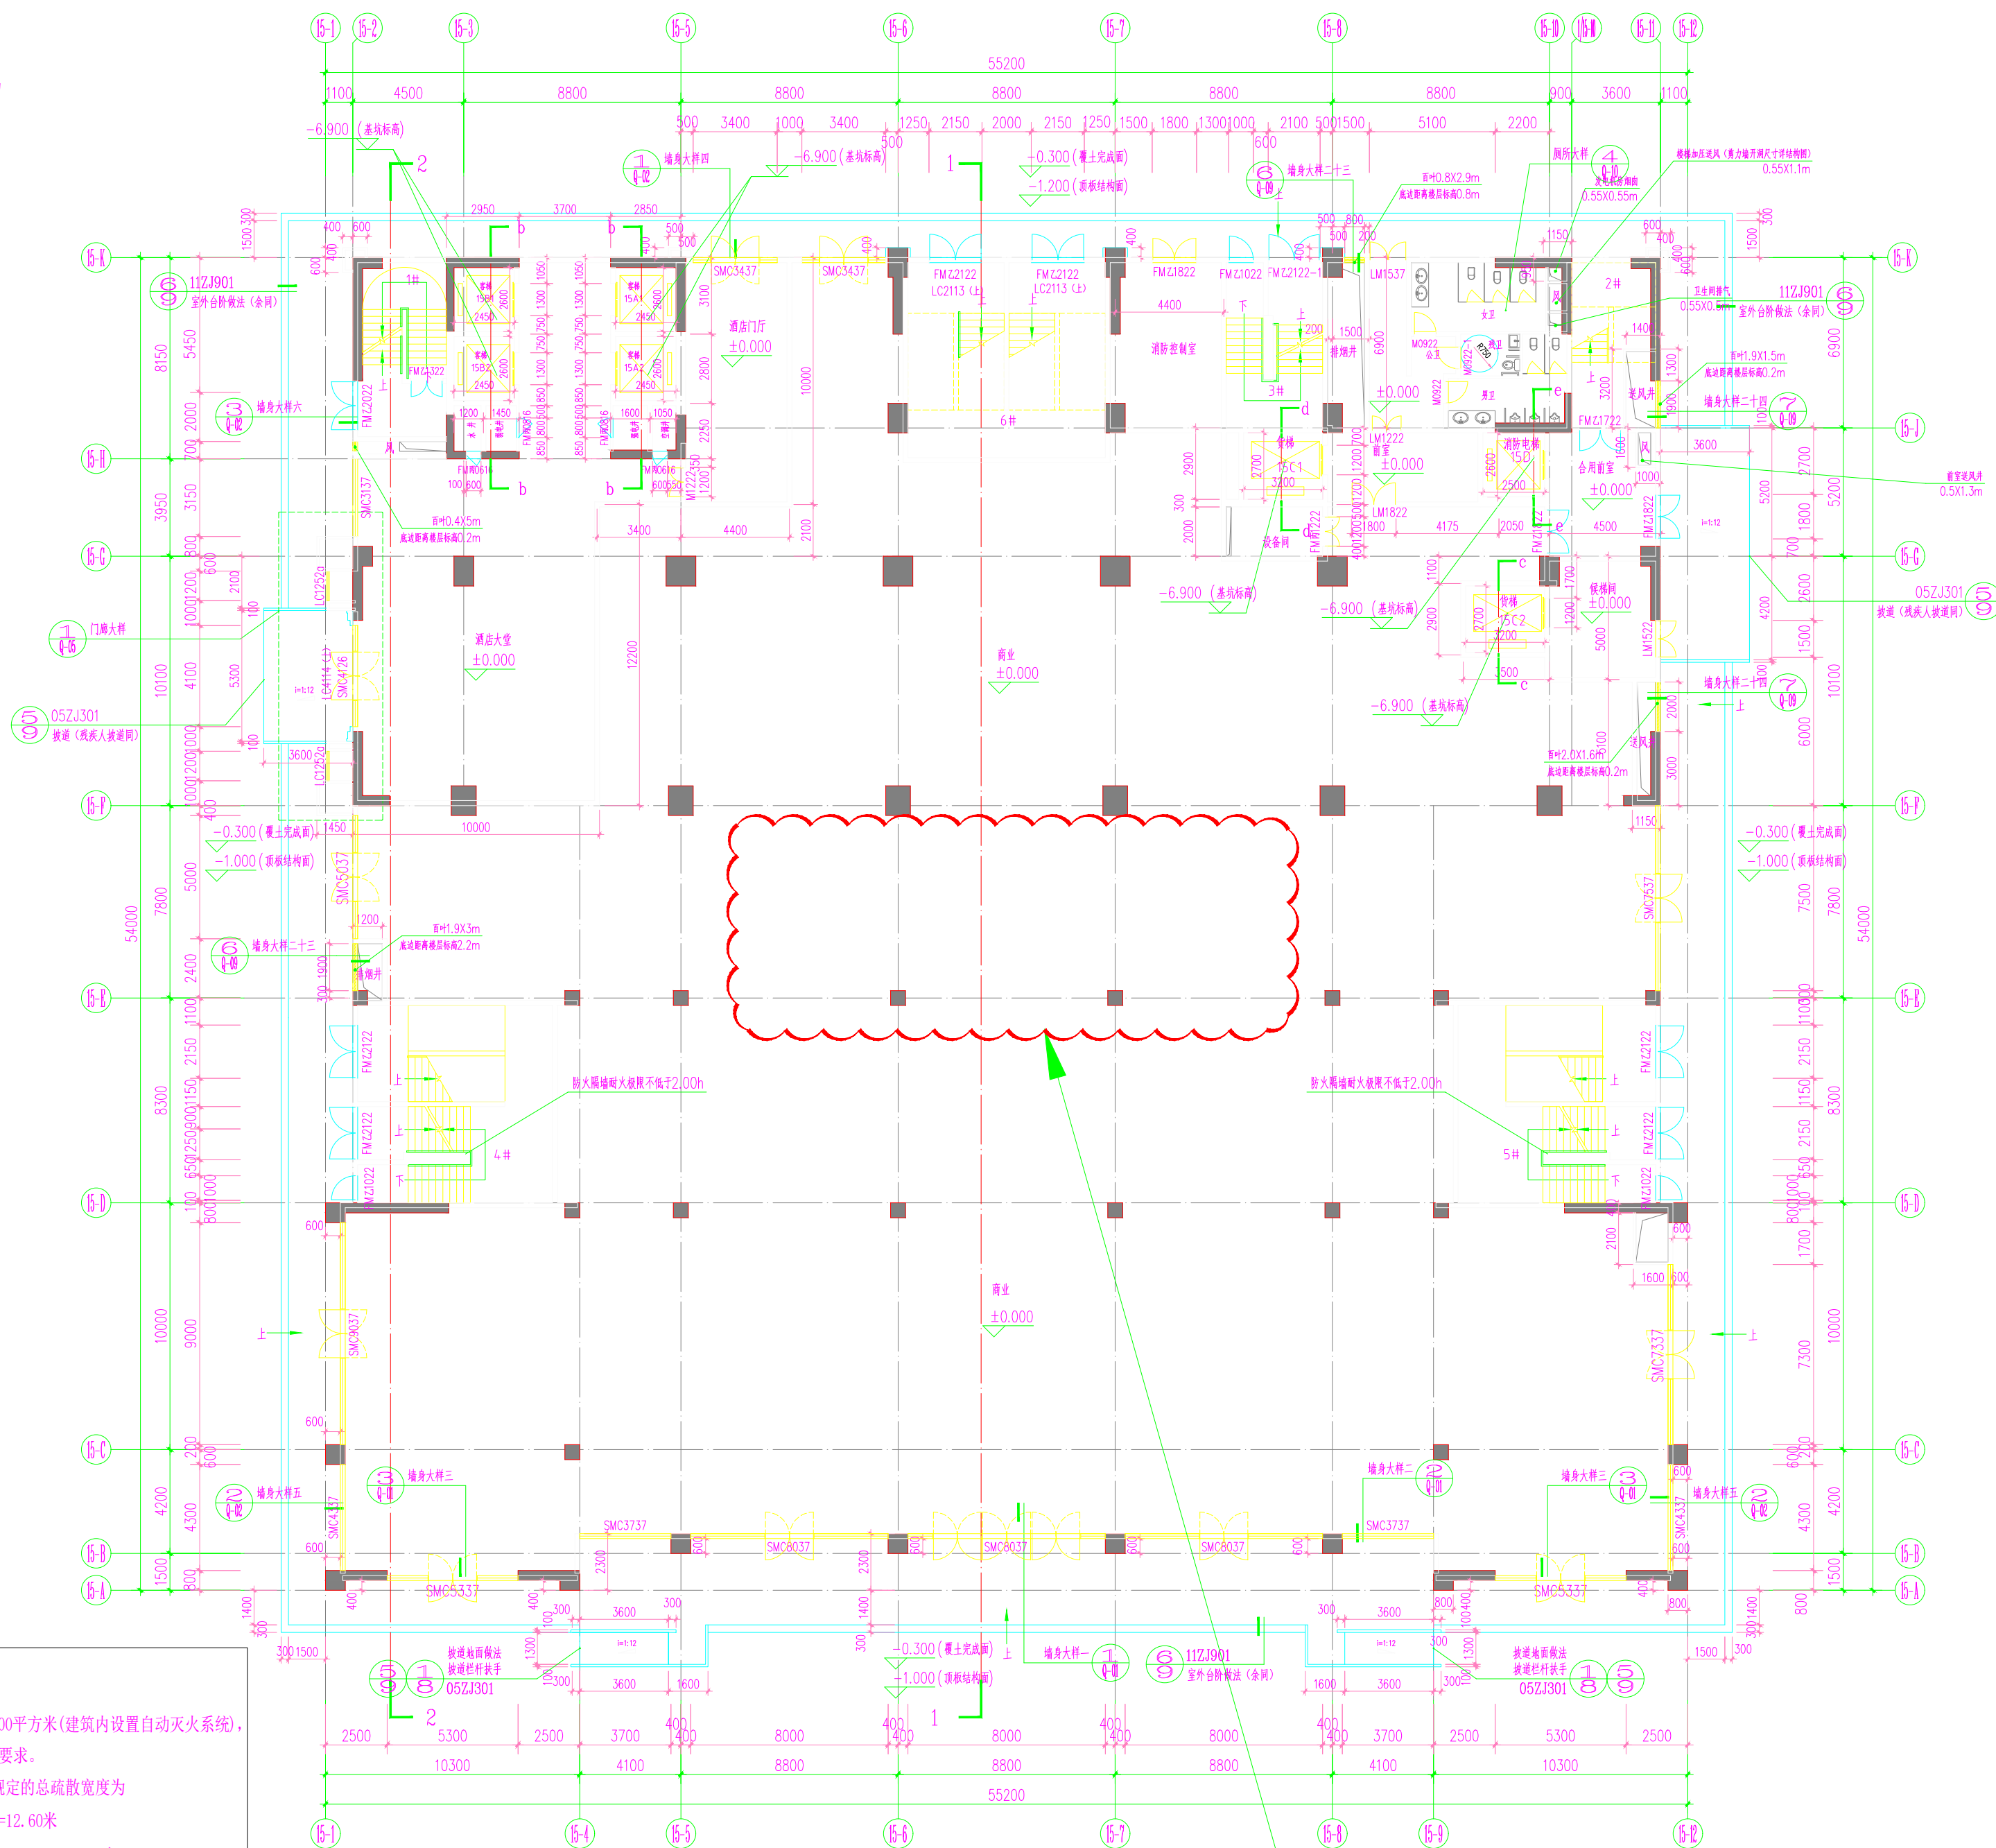


一层15-E~15-F交15-5~15-8轴处中庭位置部位取消。

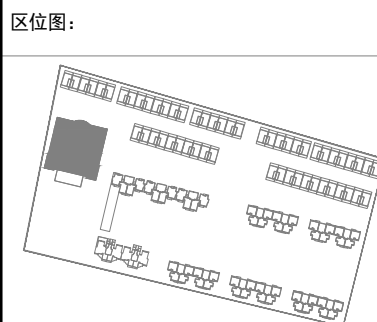

出 图 记 录			ISSUE NOTES
版 次	日 期	版次说明	
REV.	DATE	DESCRIPTION	
D	2023.12	扩建变更	

建设单位：
CLIENT
饶平粤材木业有限公司

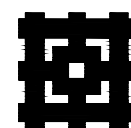

广东中美建筑设计院有限公司
East-West Architects Co., Ltd
中国 广州
GUANGZHOU, CHINA
建筑行业甲级 证书编号: A144019021

审 定 APPROVED BY	陈 翼	
审 核 AUDIT	郑 莉	
项目负责 PROJ. CHIEF	陈 翼	
专业负责 CHIEF, ENG.	陈 翼	
校 对 CHECKED BY	张 晓 霖	
设 计 DESIGNED BY	林 娇 如	
制 图 DRAWN BY	林 娇 如	

工程名称
PROJECT

盛发山庄综合小区

子项名称	SUB-PROJECT
盛发山庄综合小区四期酒店综合楼	


图纸名称

工程编号 PROJ. NO.	2013-A044	审图号 REVIEW NO.	
专业 DISCIPLINE	建筑	设计阶段 PHASE	施工图
版次 REV.	D	比例 SCALE	1:150
日期 DATE	2023.12	图号 SHEET NO.	建施-01

出图签章
RELEASE STAMP

执业签章
REGISTRATION STAMP

本图须加盖本院出图签章, 否则一律无效
INVALID UNLESS STAMPED

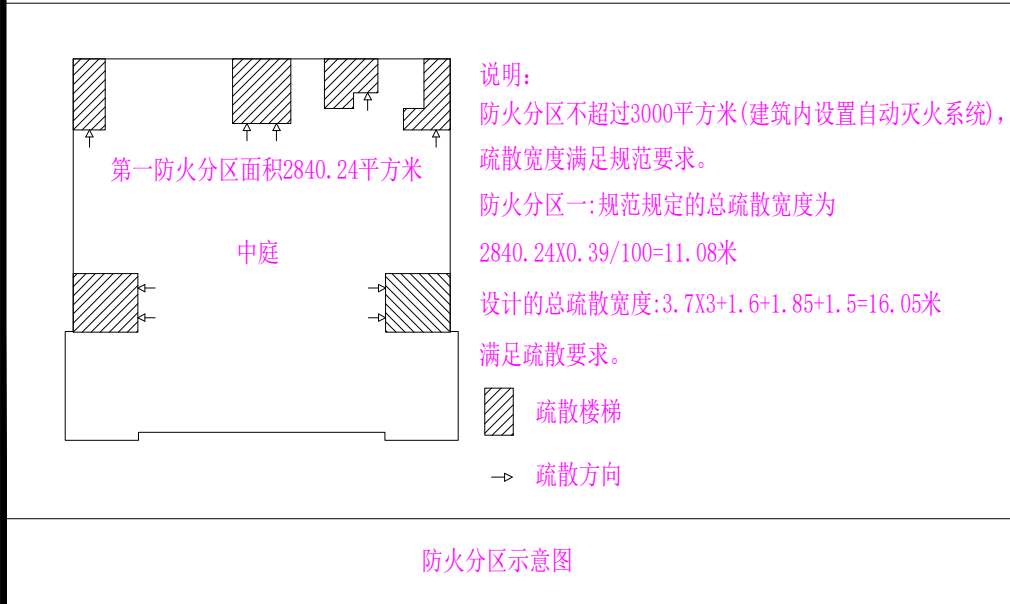

区位图：



出图记录

ISSUE NOTES

版次 REV.	日期 DATE	版本说明 DESCRIPTION
D	2023.12	扩建变更

建设单位：
CLIENT

饶平粤材木业有限公司



广东中美建筑设计院有限公司
East-West Architects Co., Ltd
中国 广州
GUANGZHOU, CHINA
建筑行业甲级 证书编号：A144019021

审 定 APPROVED BY	陈 翼	
审 核 AUDIT	郑 莉	
项目负责 PROJ. CHIEF	陈 翼	
专业负责 CHIEF. ENG.	陈 翼	
校 对 CHECKED BY	张晓霖	
设 计 DESIGNED BY	林娇如	
制 图 DRAWN BY	林娇如	

工程名称
PROJECT

盛发山庄综合小区

子项名称
SUB-PROJECT

盛发山庄综合小区四期酒店综合楼

图纸名称
SHEET TITLE

二层平面图


工程编号 PROJ. NO.	2013-A044	审 图 号 REVIEW NO.	
专 业 DISCIPLINE	建 筑	设计阶段 PHASE	施工图
版 次 REV.	D	比 例 SCALE	1:150
日 期 DATE	2023.12	图 号 SHEET NO.	施施- 04

出图签章
RELEASE STAMP


执业签章
REGISTRATION STAMP

本图须加盖本院出图签章，否则一律无效
INVALID UNLESS STAMPED


会 签 栏

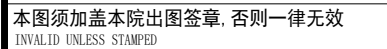


三层15-D~15-F交15-4~15-9轴处
取消室外景观平台部分。

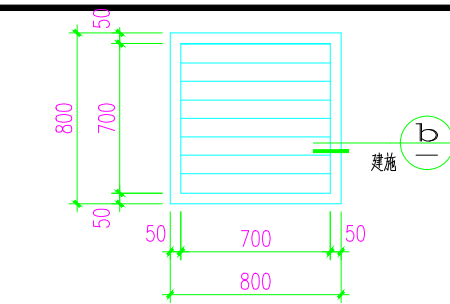


a 排水口大样 1:25

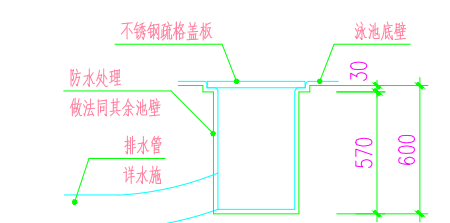

b 排水口剖面 1:25

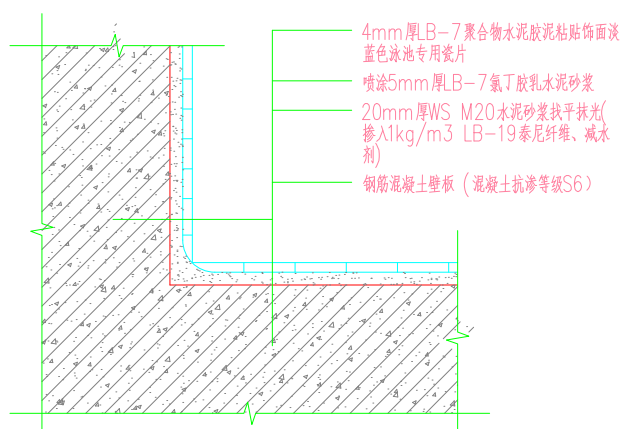


c 首层室内泳池池底及池壁防水节点 1:25

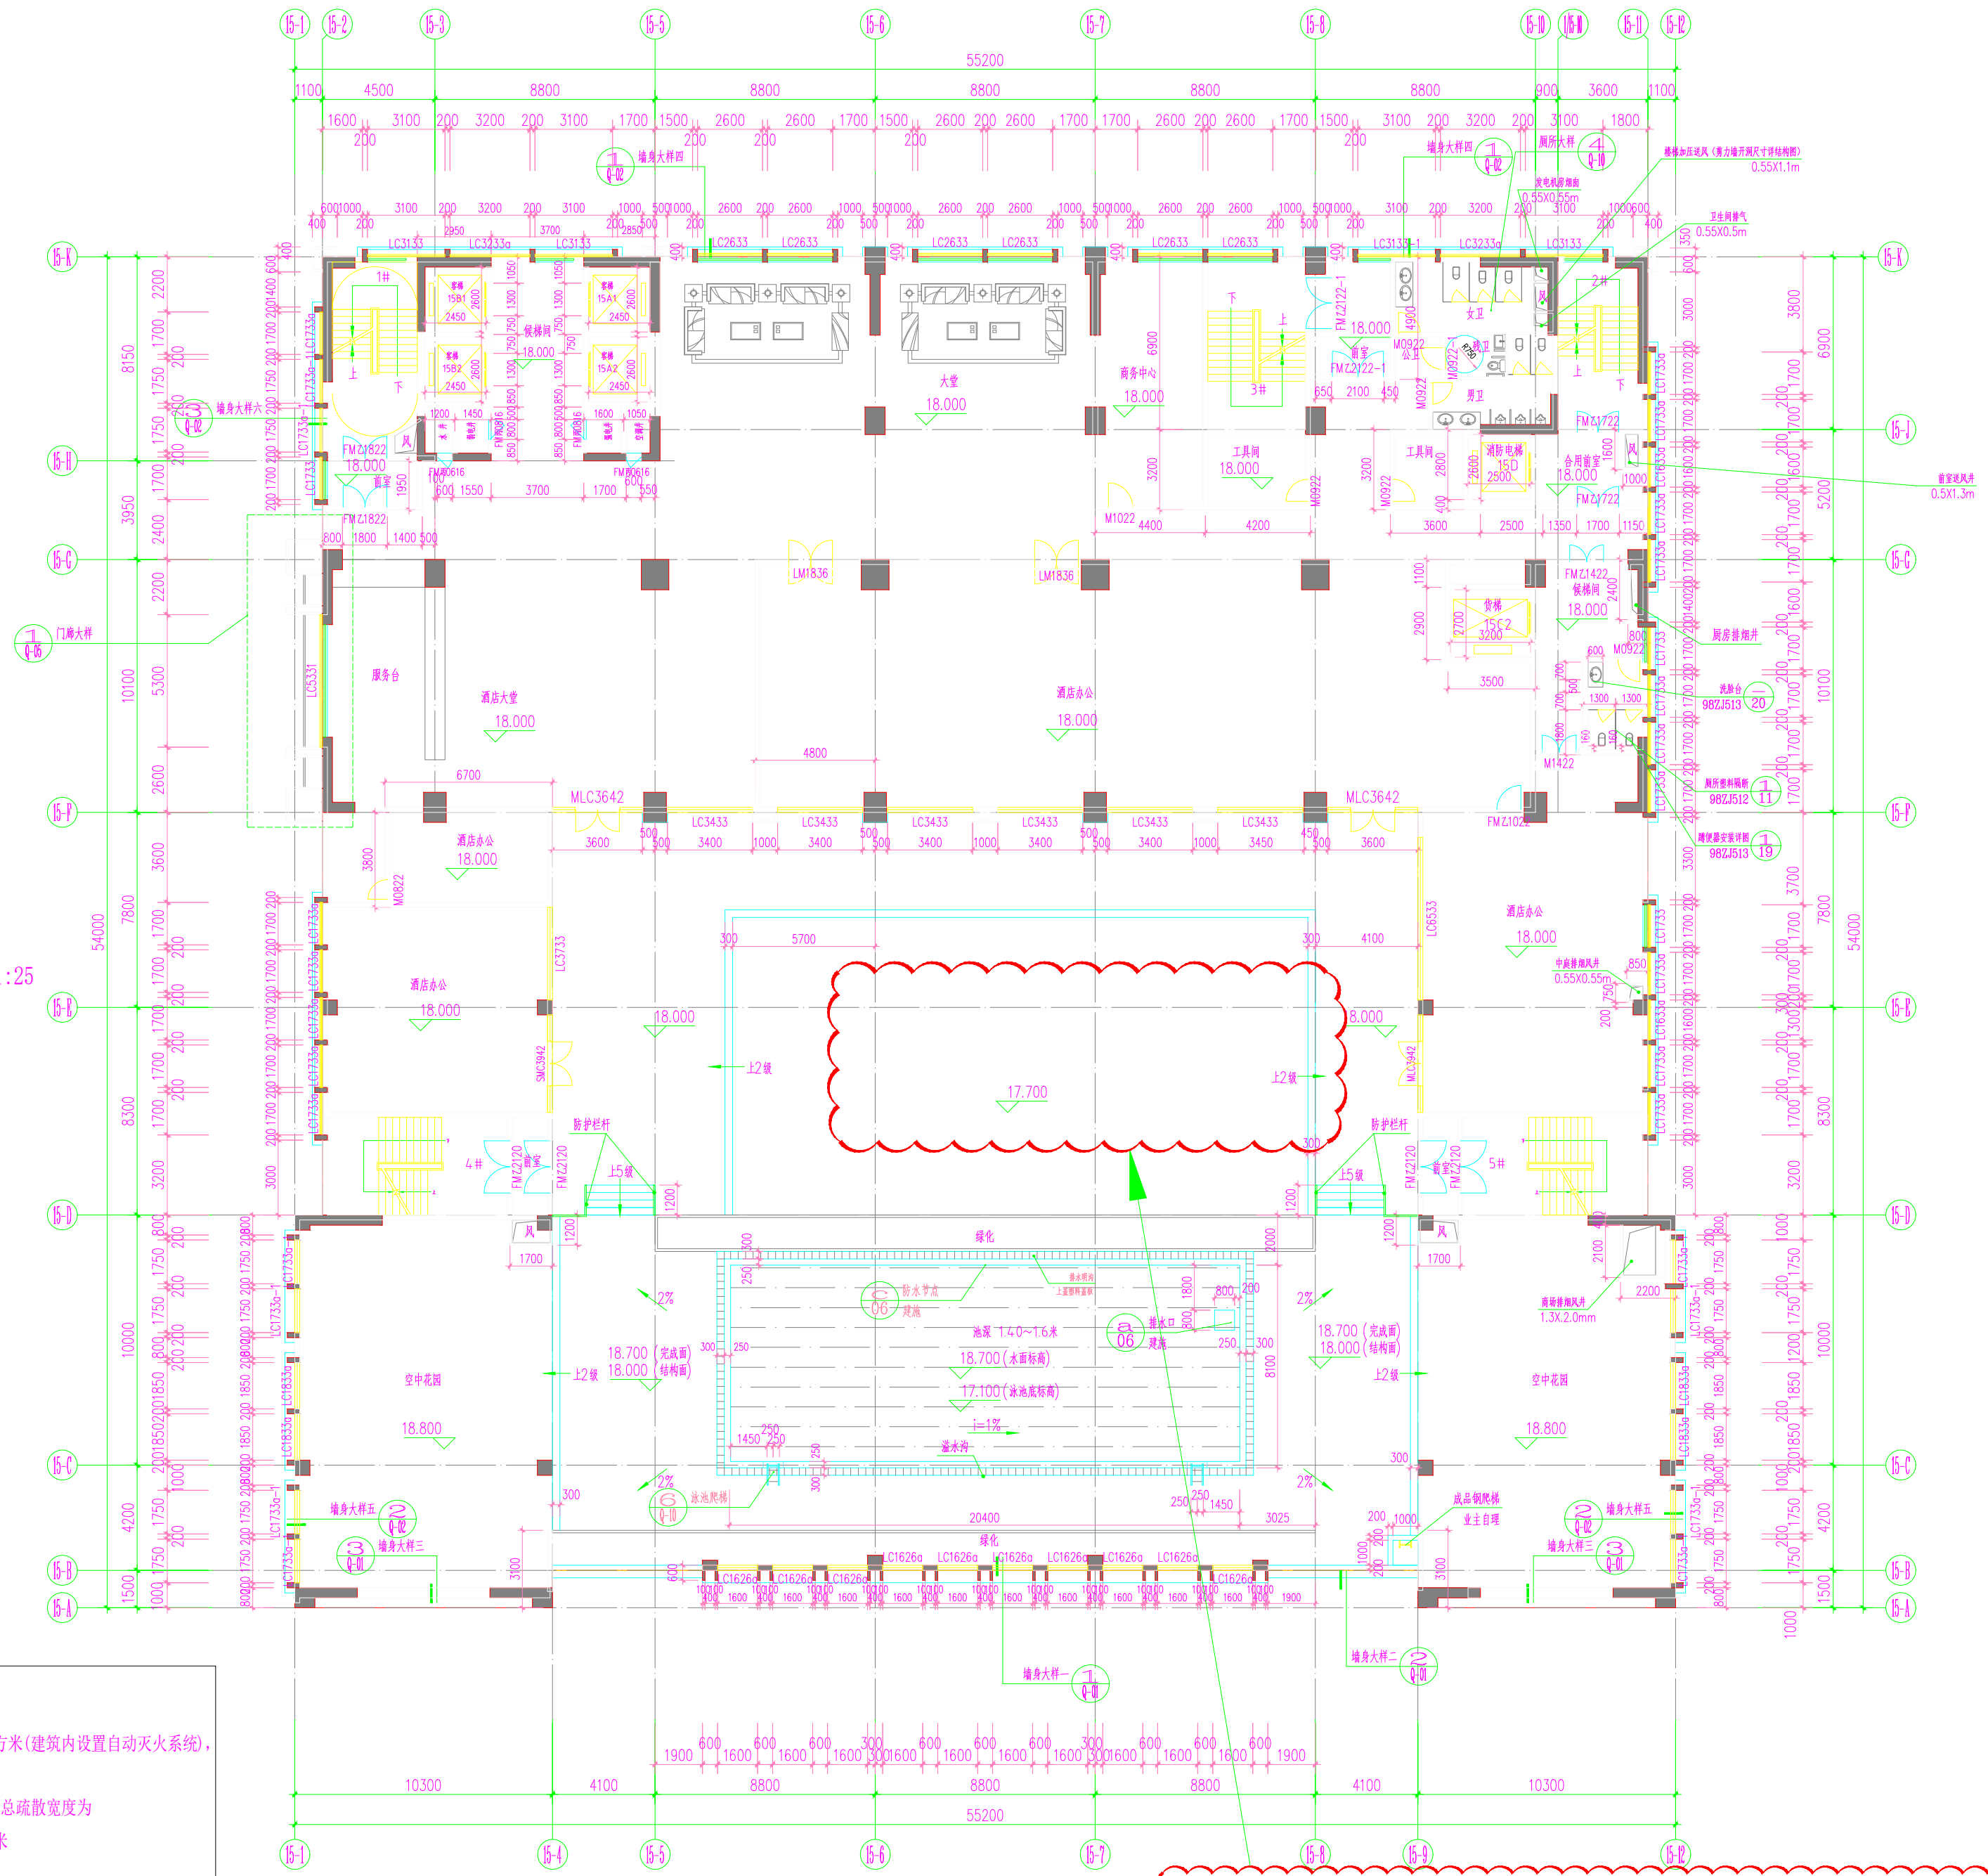

四层平面图 1:50


本层建筑面积: 1757.79平方米

四层15-D~15-F交15-4~15-9轴处
取消室外景观部分, 改为混凝土浇筑楼板面。
本层扩建面积562.5m²。

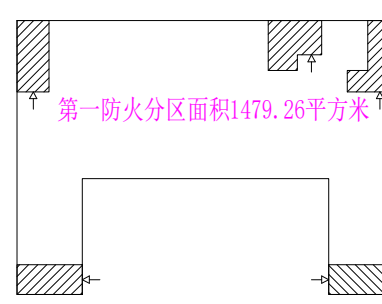


说明:
防火分区不超过3000平方米(建筑内设置自动灭火系统), 疏散宽度满足规范要求。
防火分区一: 规范规定的总疏散宽度为1479.26/4X1/100=3.70米

设计的总疏散宽度: 1.85X2+1.6+1.85+1.5=8.65米
满足疏散要求。

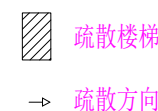

防火分区示意图

区位图:

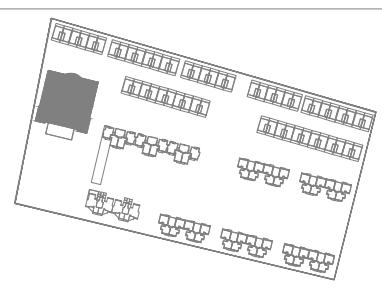


出 图 记 录

版 次	日 期	版 次 说 明
REV.	DATE	DESCRIPTION
D	2023.12	扩建变更

建设单位:

饶平粤材木业有限公司

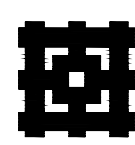

广东中美建筑设计院有限公司
East-West Architects Co., Ltd
中国 广州
GUANGZHOU, CHINA
建筑行业甲级 证书编号: A144019021

审 定	陈 翼
审 核	郑 莉
项目负责	陈 翼
专业负责	陈 翼
校 对	张 晓 霖
设 计	林 娇 如
制 图	林 娇 如

工程名称

盛发山庄综合小区

子项名称

盛发山庄综合小区四期酒店综合楼

图纸名称

四层平面图

工程编号	2013-A044	审 图 号	
专 业	建 筑	设计阶段	施工图
版 次	D	比 例	1:150
日 期	2023.12	图 号	建施-06



出图签章

RELEASE STAMP

执业签章

REGISTRATION STAMP

本图须加盖本院出图签章, 否则一律无效
(INVALID UNLESS STAMPED)

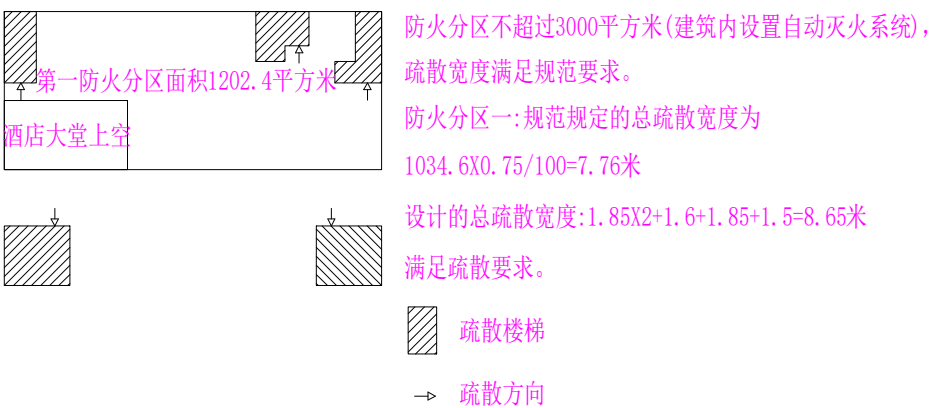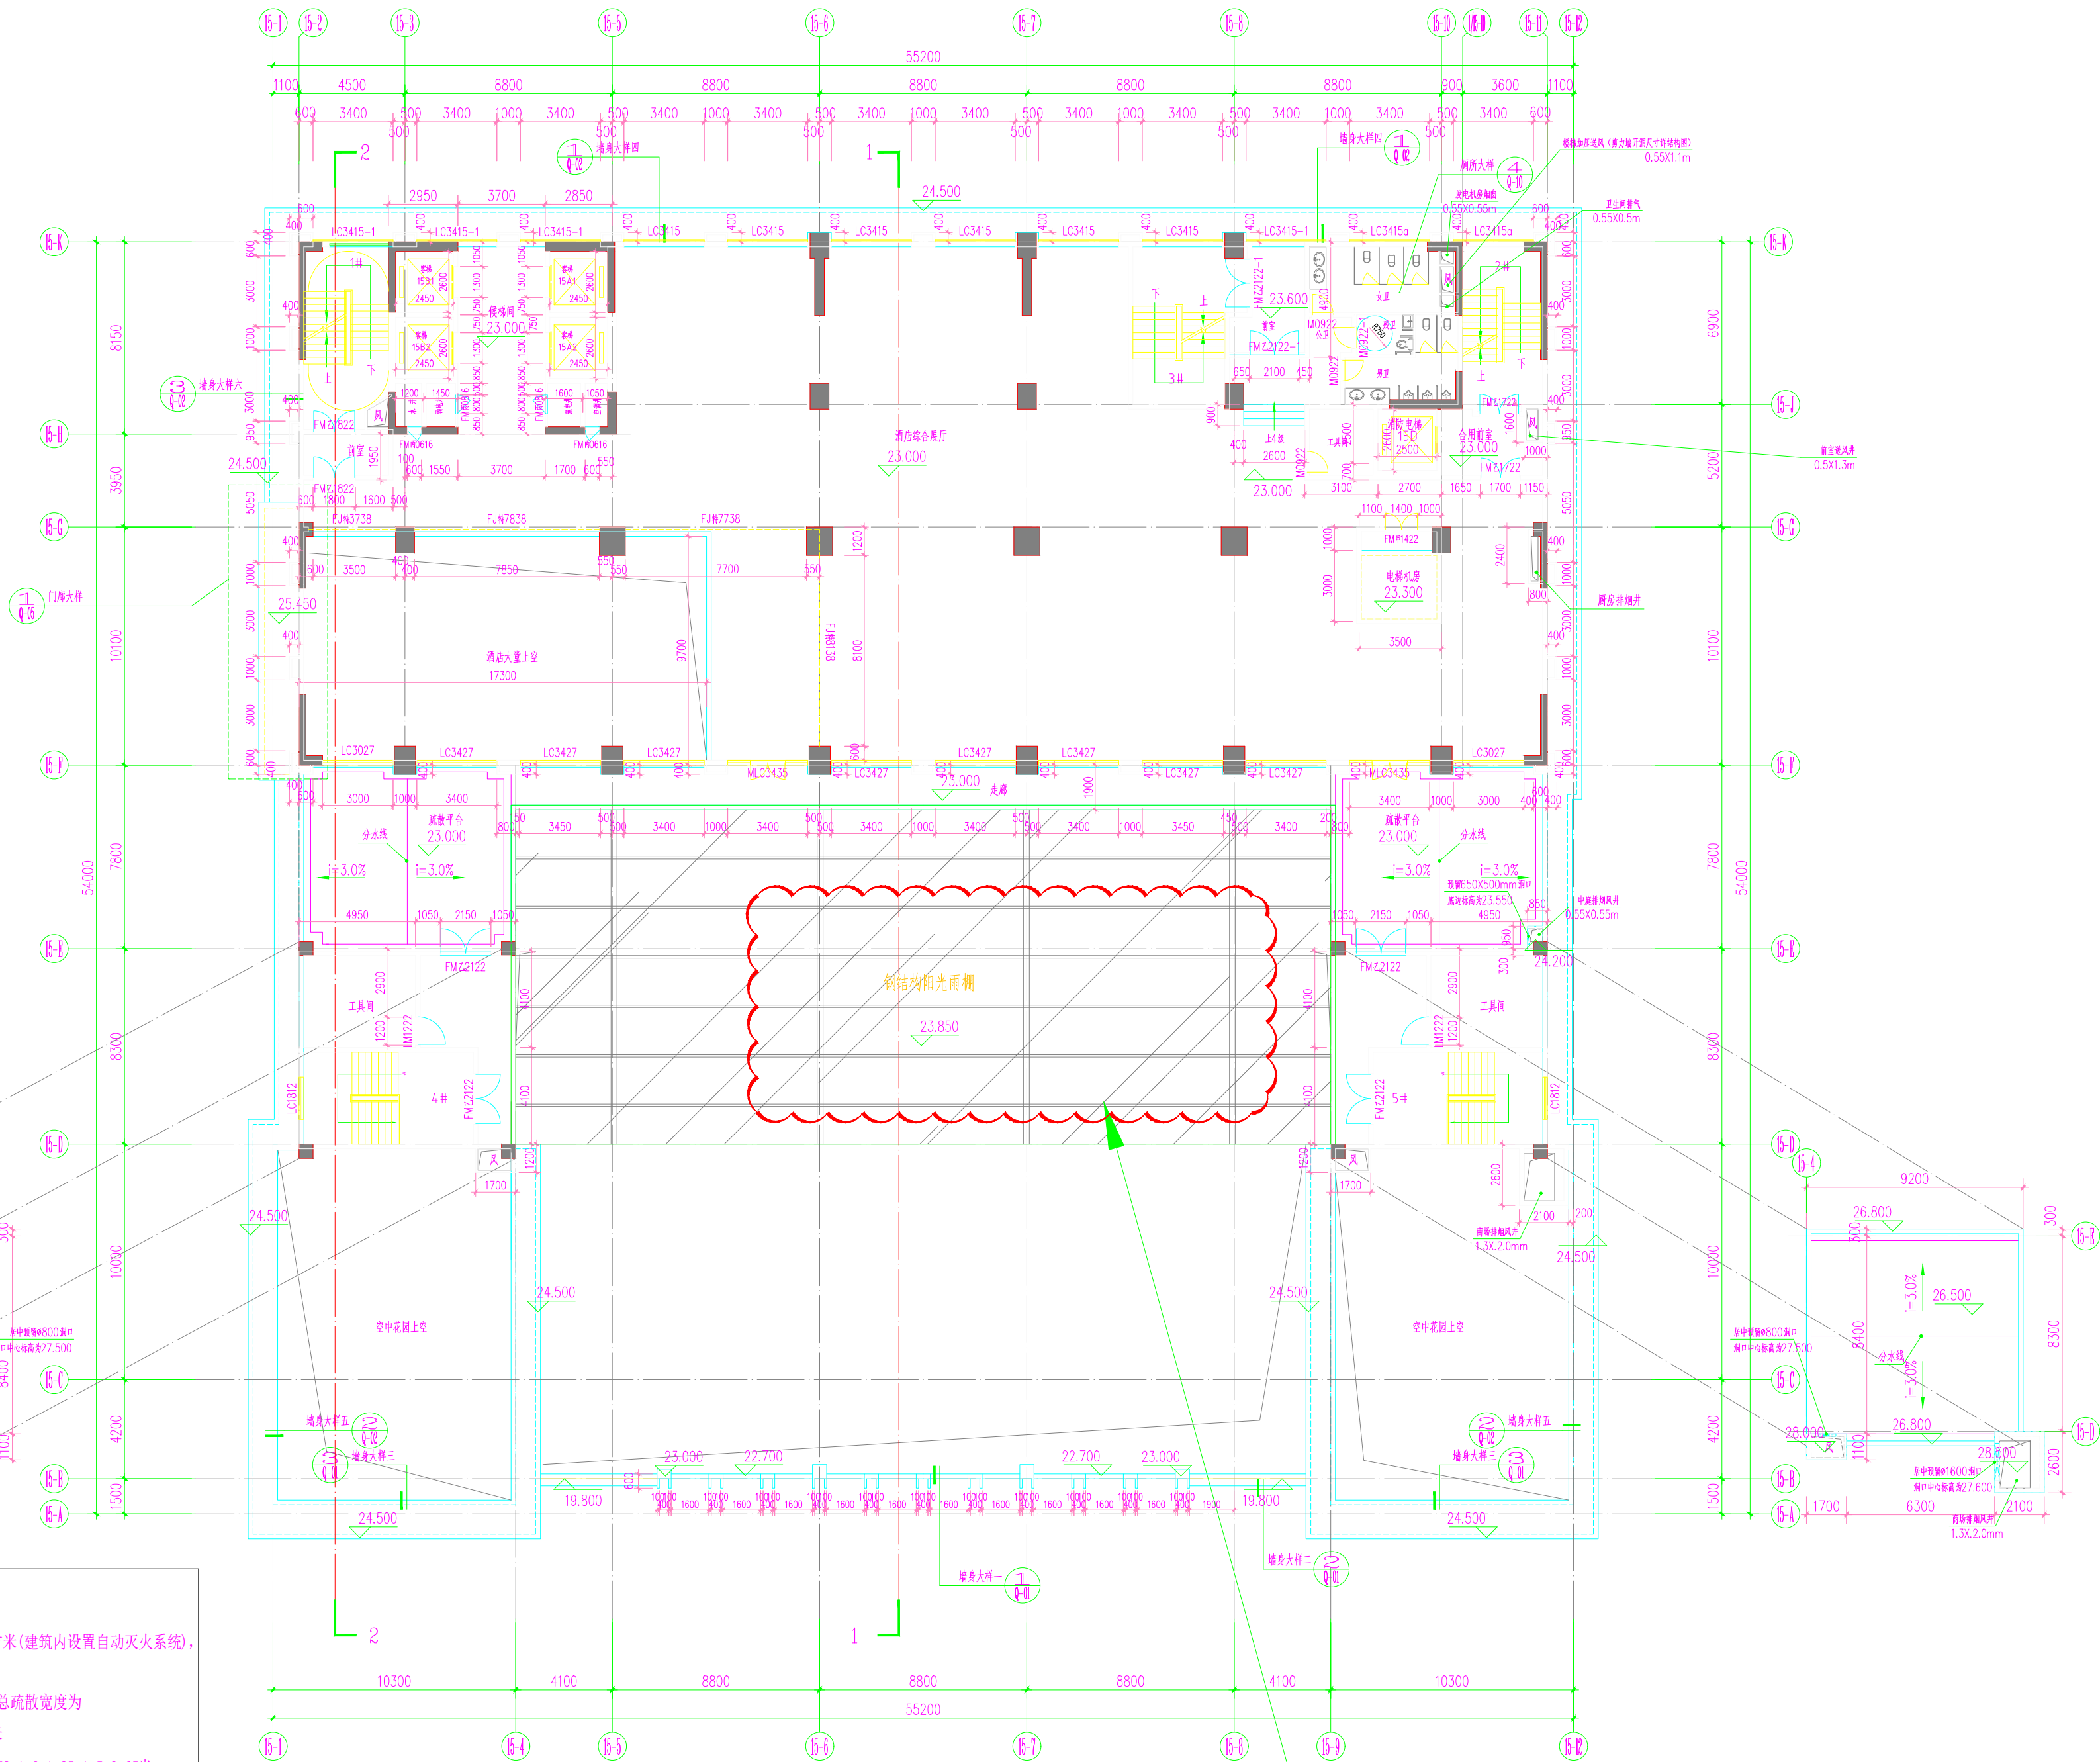


说明:
防火分区不超过3000平方米(建筑内设置自动灭火系统),
疏散宽度满足规范要求。
防火分区一:规范规定的总疏散宽度为
1034.6X0.75/100=7.76米
设计的总疏散宽度:1.85X2+1.6+1.85+1.5=8.65米
满足疏散要求。
疏散楼梯
疏散方向

防火分区示意图

五层平面图 1:150
本层建筑面积: 1202.4平方米

五层15-D~15-F交15-4~15-9轴处
增加钢结构。

区位图:

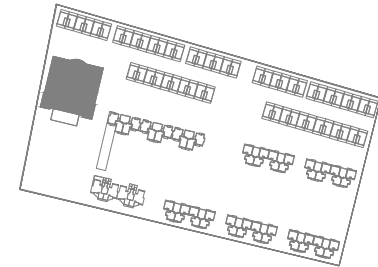


出图记录

版次	日期	版次说明
REV.	DATE	DESCRIPTION
0	2023.12	方案变更

建设单位:

饶平粤材木业有限公司

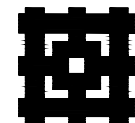

广东中美建筑设计院有限公司
East-West Architects Co., Ltd
中国 广州
GUANGZHOU, CHINA
建筑行业甲级 证书编号: A144019021

审定	陈翼
审核	郑莉
项目负责	陈翼
校对	张晓霖
设计	林娇如
制图	林娇如

工程名称

盛发山庄综合小区

子项名称

盛发山庄综合小区四期酒店综合楼

图纸名称

五层平面图

工程编号	2013-A044	审图号	
专业	建筑	设计阶段	施工图
版次	0	比例	1:150
日期	2023.12	图号	建施-07


出图签章

RELEASE STAMP

执业签章


REGISTRATION STAMP


本图须加盖本院出图签章, 否则一律无效
INVALID UNLESS STAMPED

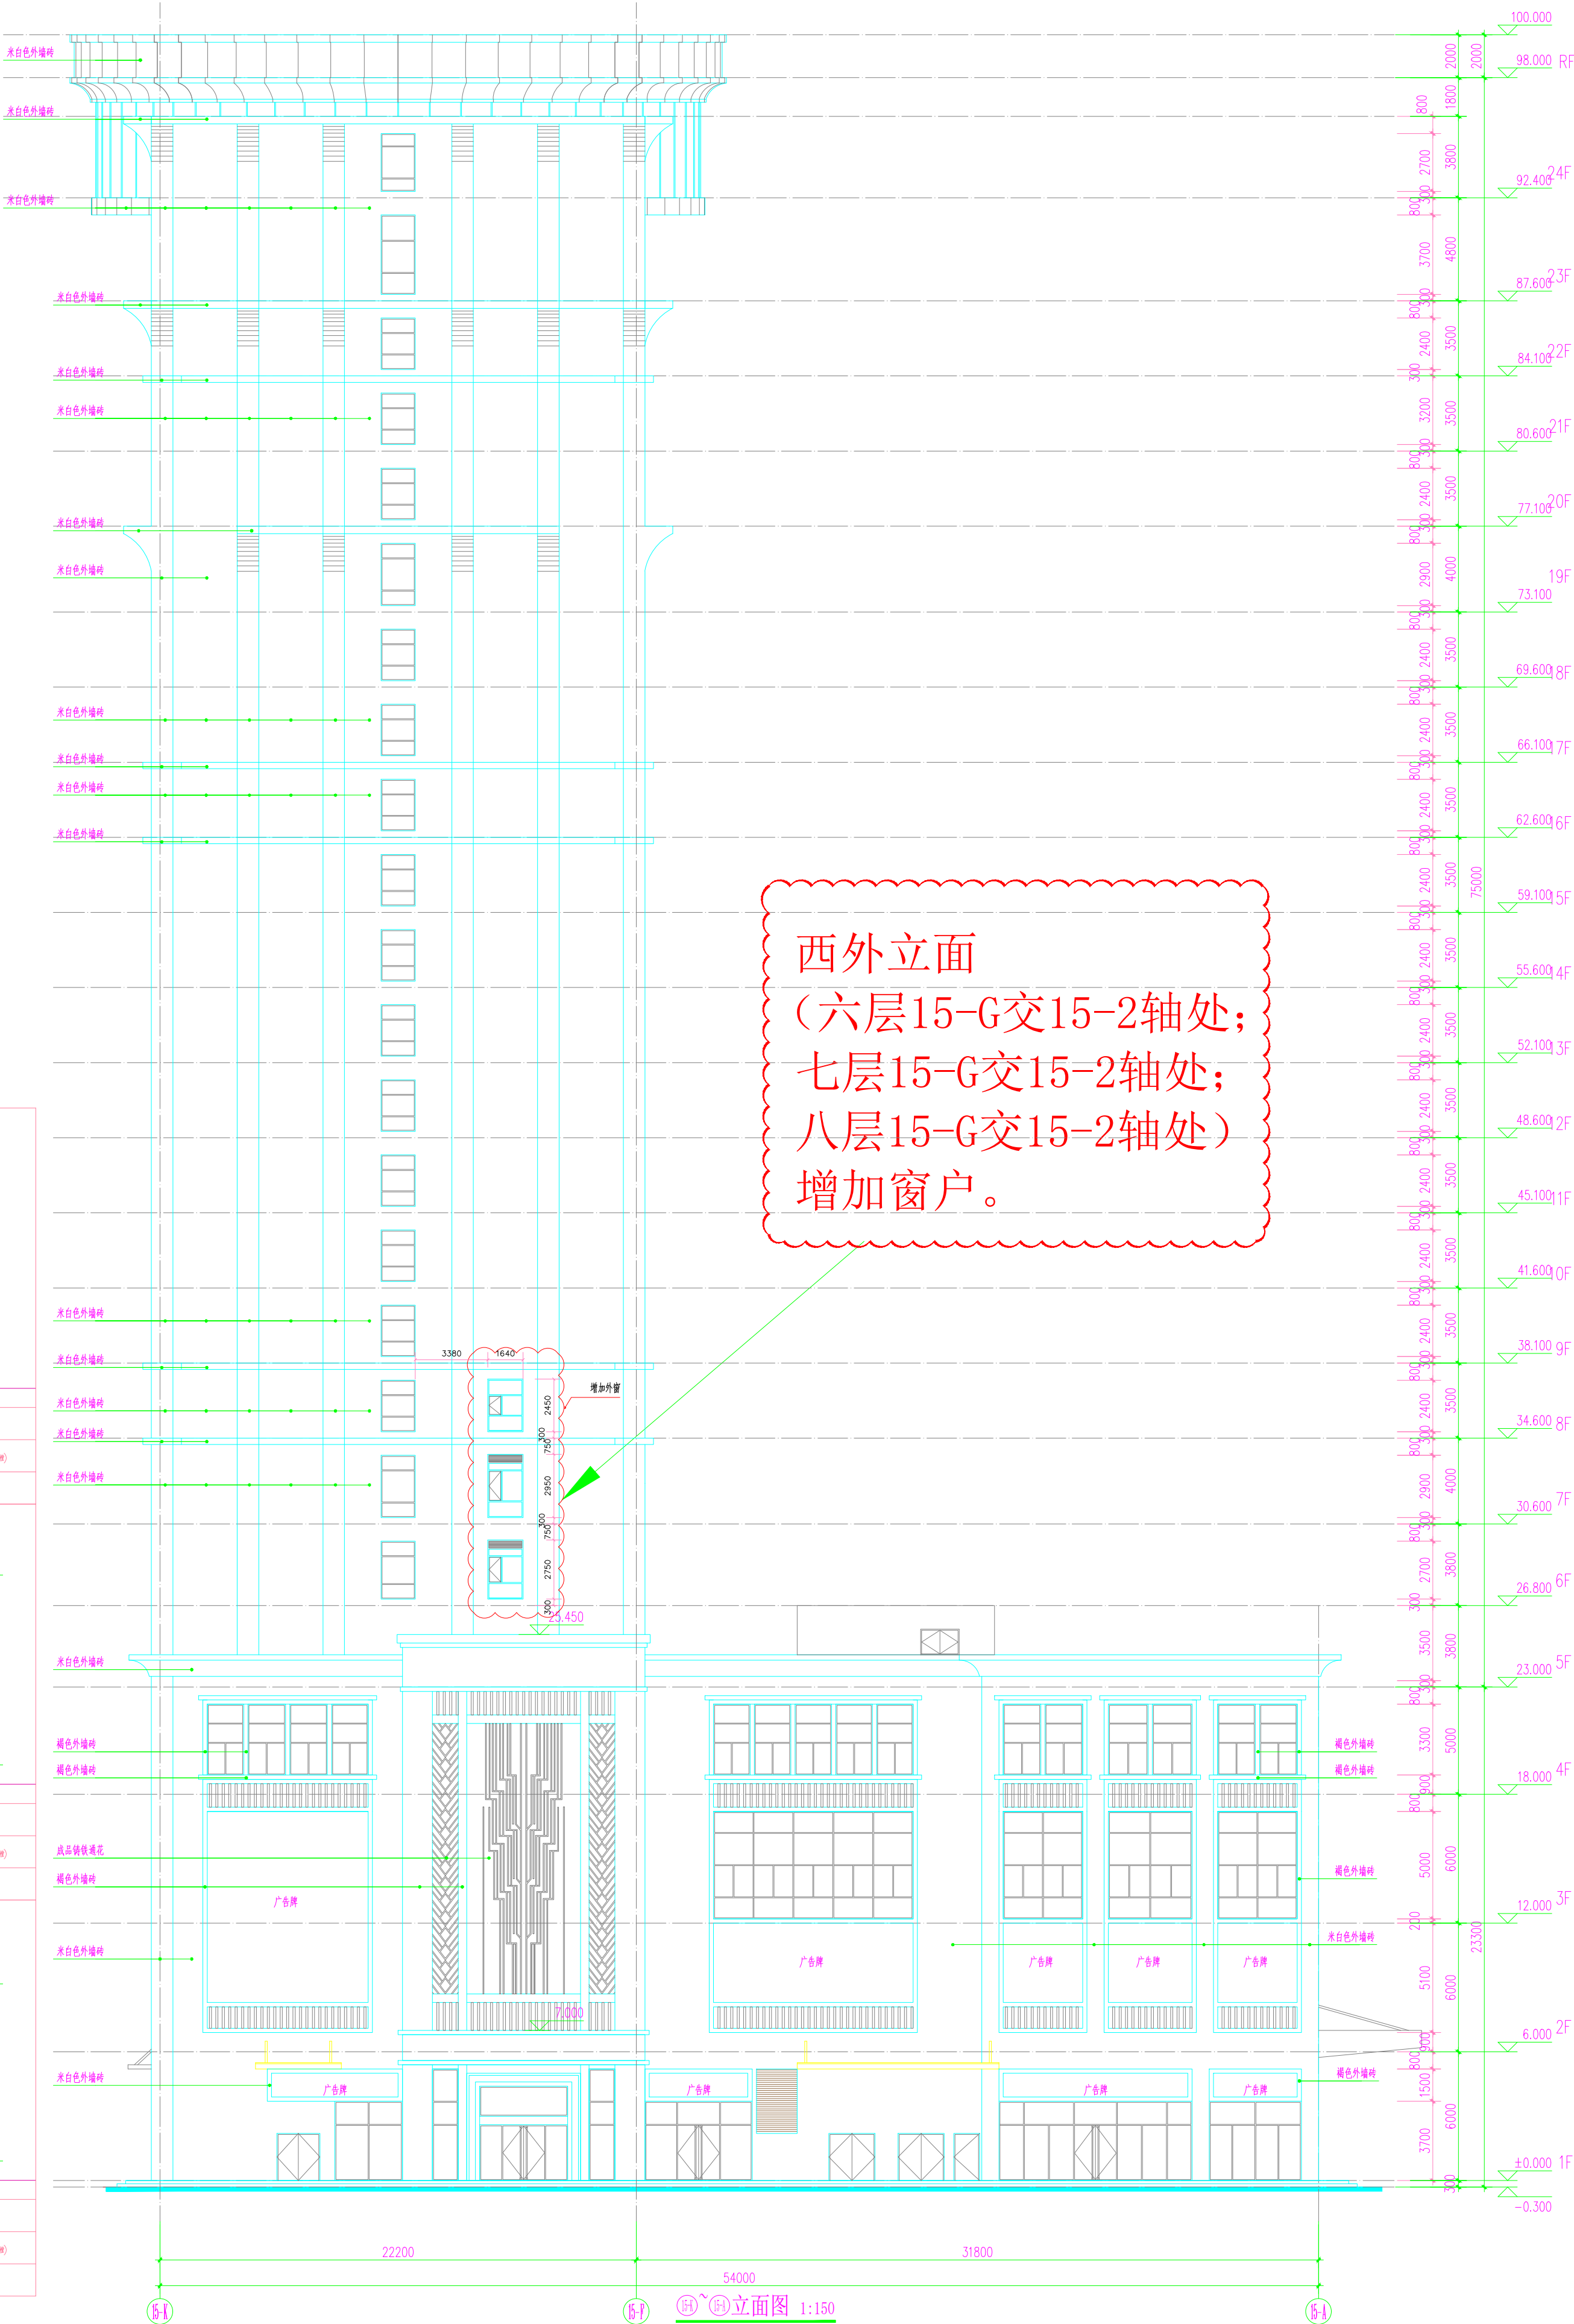


西外立面
(六层15-G交15-2轴处;
七层15-G交15-2轴处;
八层15-G交15-2轴处)
增加窗户。


增加门窗大样

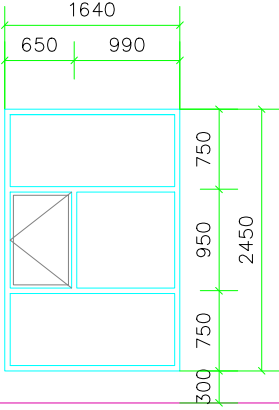		
门窗编号	洞口尺寸(b×h)	数量
LC1624c	1640X2450	1(窗)
窗类型	铝合金平开窗, G 固定窗钢化玻璃	

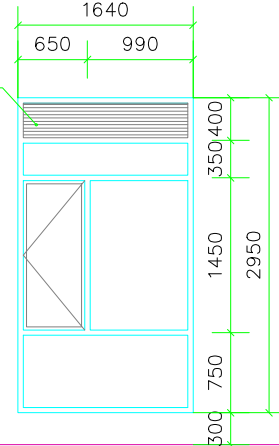		
门窗编号	洞口尺寸(b×h)	数量
LC1629c	1640X2950	1(窗)
窗类型	铝合金平开窗, G 固定窗钢化玻璃	

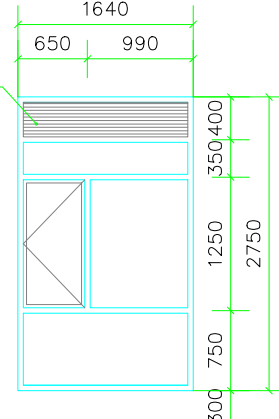		
门窗编号	洞口尺寸(b×h)	数量
LC1627c	1640X2750	1(窗)
窗类型	铝合金平开窗, G 固定窗钢化玻璃	

⑤~⑥立面图 1:150

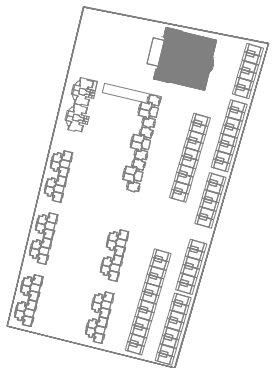


区位图:

出图记录		ISSUE SHEET
版次	日期	版次说明
0	2023.12	方案变更

建设单位:

饶平粤材木业有限公司

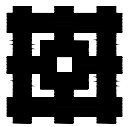

广东中美建筑设计院有限公司
East-West Architects Co., Ltd
中国 广州
GUANGZHOU, CHINA
建筑行业甲级 证书编号: A144019021

审定	陈翼	审核	郑莉	设计	林桥如	制图	林桥如
项目负责	陈翼	专业负责	张陈露	设计	林桥如	制图	林桥如

盛发山庄综合小区

盛发山庄综合小区四期酒店综合楼

盛发山庄综合小区四期酒店综合楼


⑤~⑥立面图

工程编号	2013-044	审图号	
专业	建筑	设计阶段	施工图
版次	0	比例	1:150
日期	2023.12	图号	建施-22修

执业签章

注册建筑师(章)

本图须加盖本图章, 否则一律无效

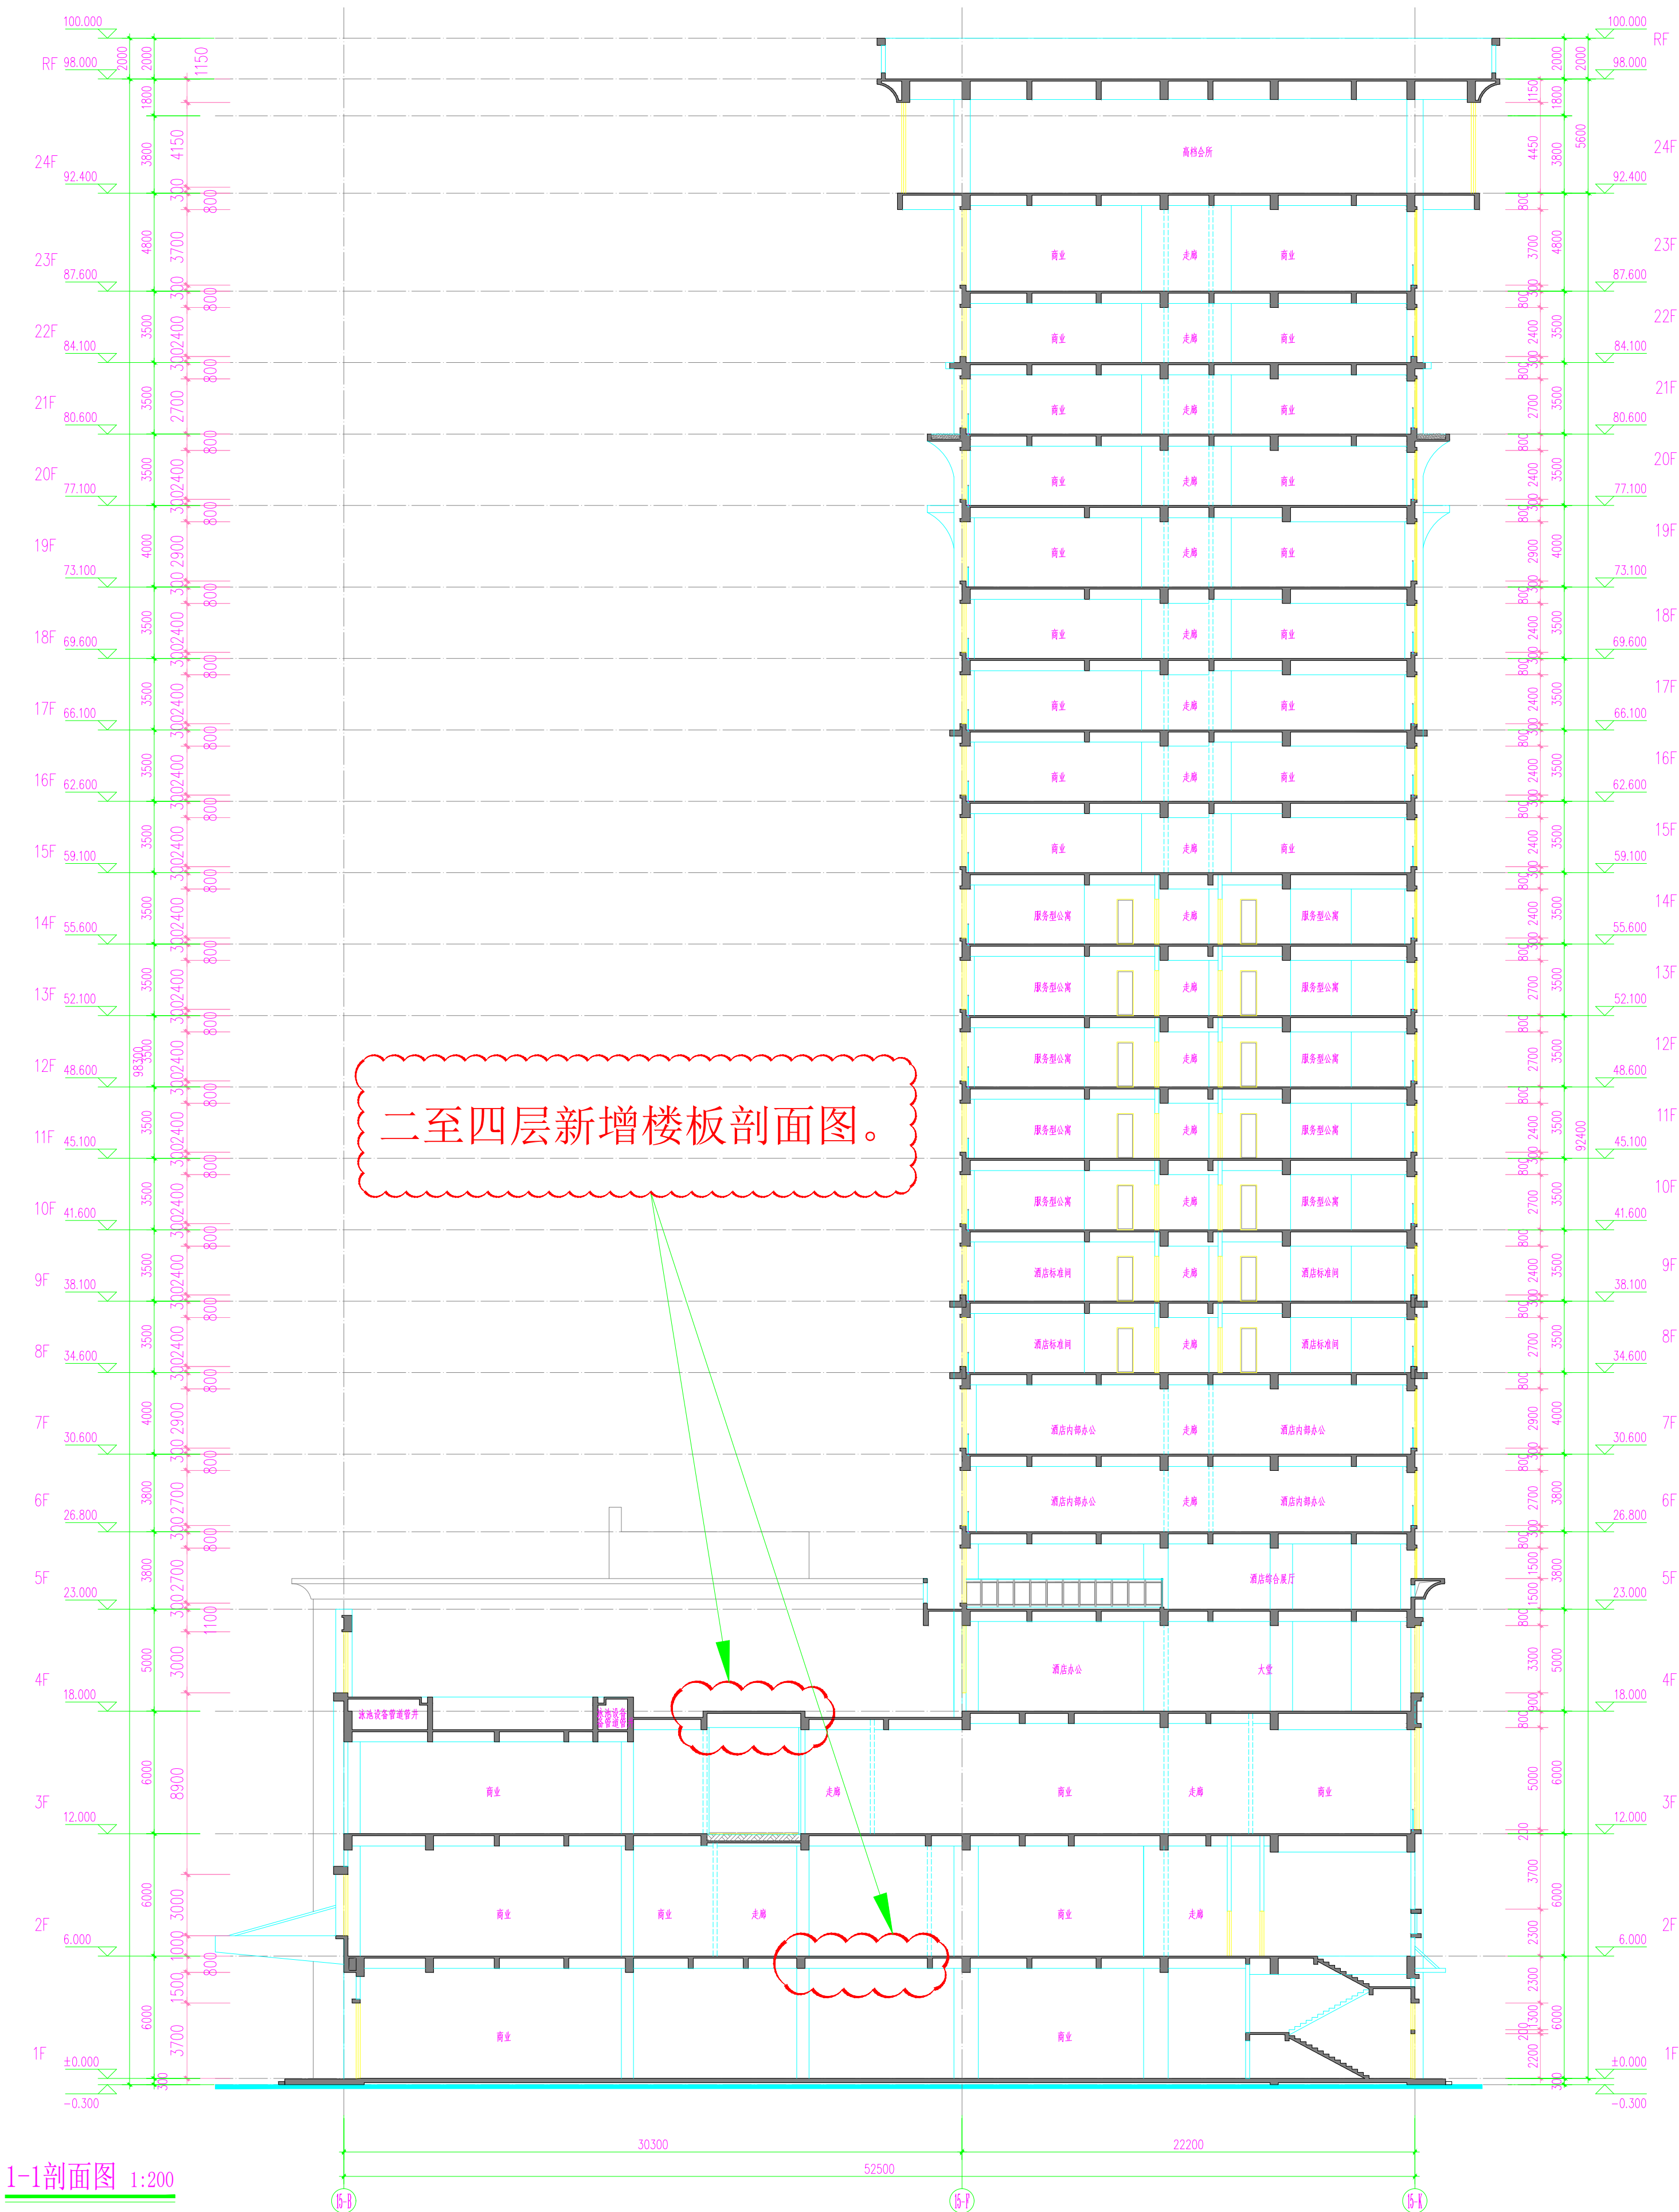

1-1剖面图 1:200

区位图：

出 图 记 录		ISSUE NOTES
版 次	日 期	版次说明
REV.	DATE	DESCRIPTION
D	2023.12	方案变更

建设单位：
CLIENT

饶平粤材木业有限公司

广东中美建筑设计院有限公司
East-West Architect's Co., Ltd
中国 广州
GUANGZHOU, CHINA
建筑行业甲级 证书编号: A144019021

[illegible]

工程名称
PROJECT

子项名称
SIB-400JEC1
盛发山庄综合小区四期酒店综合楼

工程编号	2013-A044	审图号	
FIG. NO.		设计阶段	
专业	建筑	FIGURE	
DISCIPLINE		比例	
版本	D	SCALE	1:150
REV.		图号	建施-2/4修
日期	2023.12	SHEET NO.	
DATE			

出图签章

RELEASE SIGNATURE

执业签章
REGISTRATION STAMP