


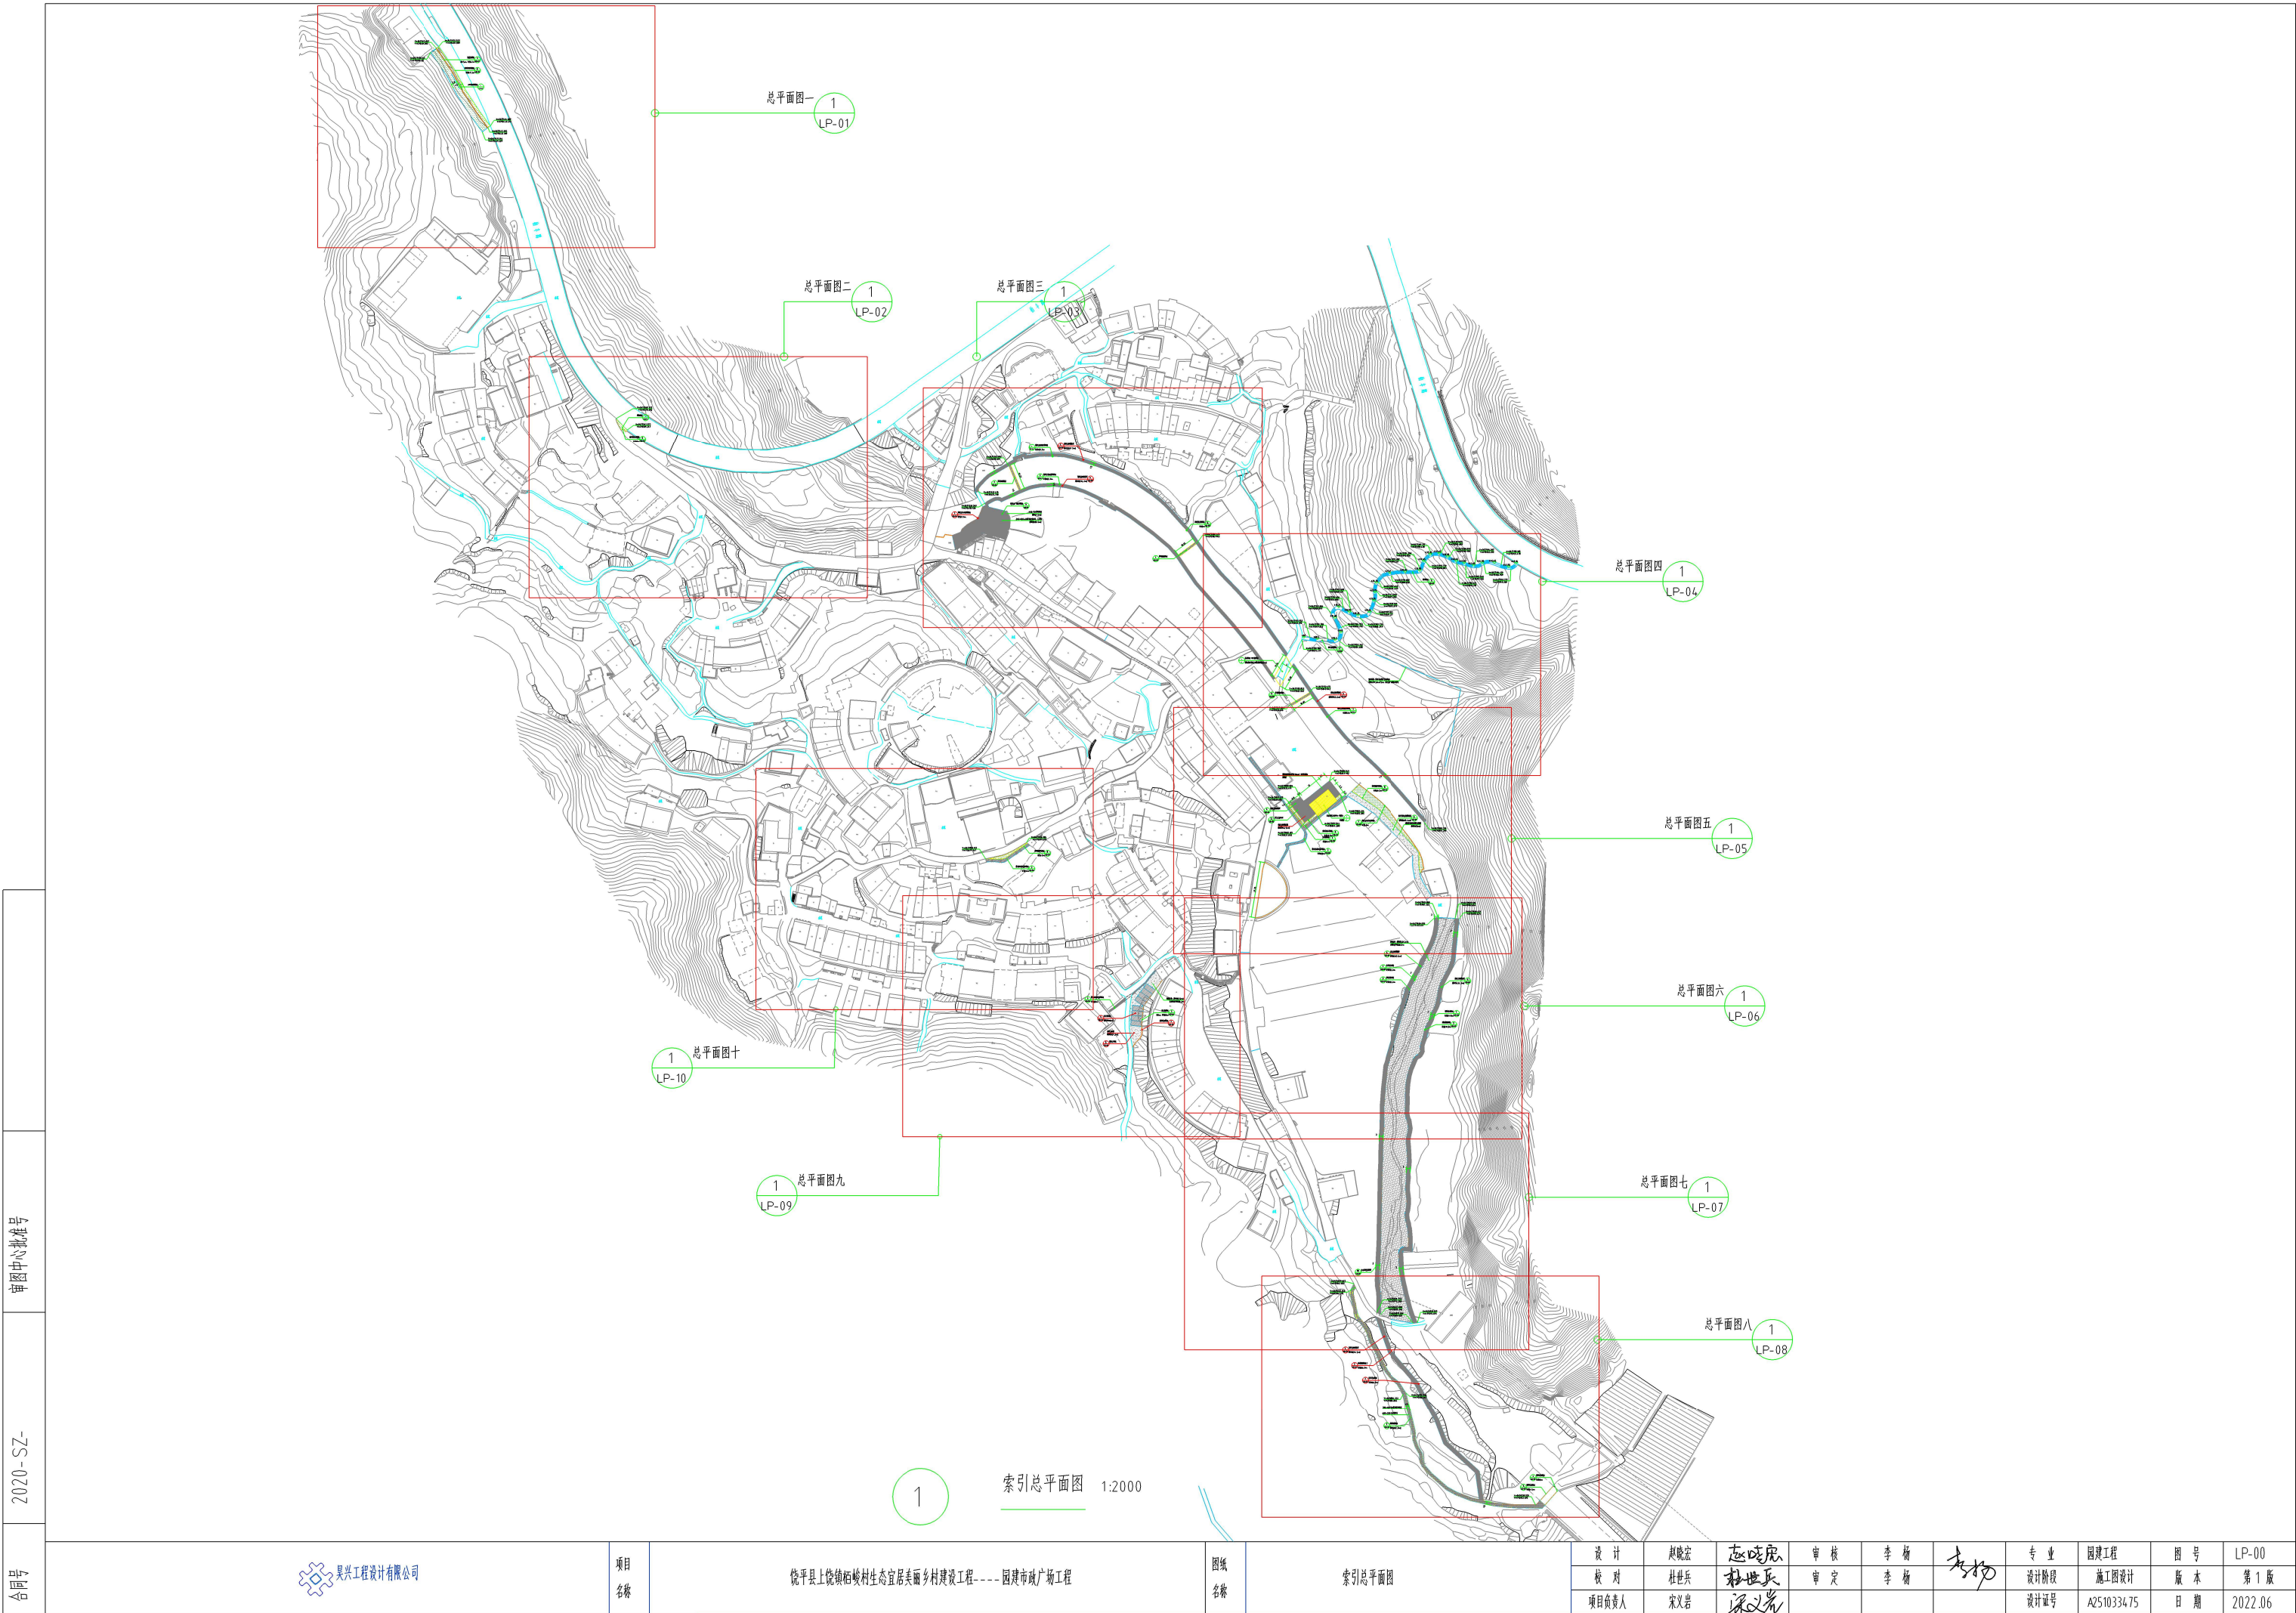

合同号

2020-SZ-

审图中心批注号



项目名称	饶平县上饶镇柏坡村生态宜居美丽乡村建设工程---园建市政广场工程	图纸名称	索引总平面图	设计	吴晓宏	赵成虎	审核	李杨	李杨	专业	园建工程	图号	LP-00
				校对	杜世兵	杜世兵	审定	李杨	李杨	设计阶段	施工图设计	版本	第1版
				项目负责人	宋义岩	宋义岩				设计证号	A251033475	日期	2022.06