


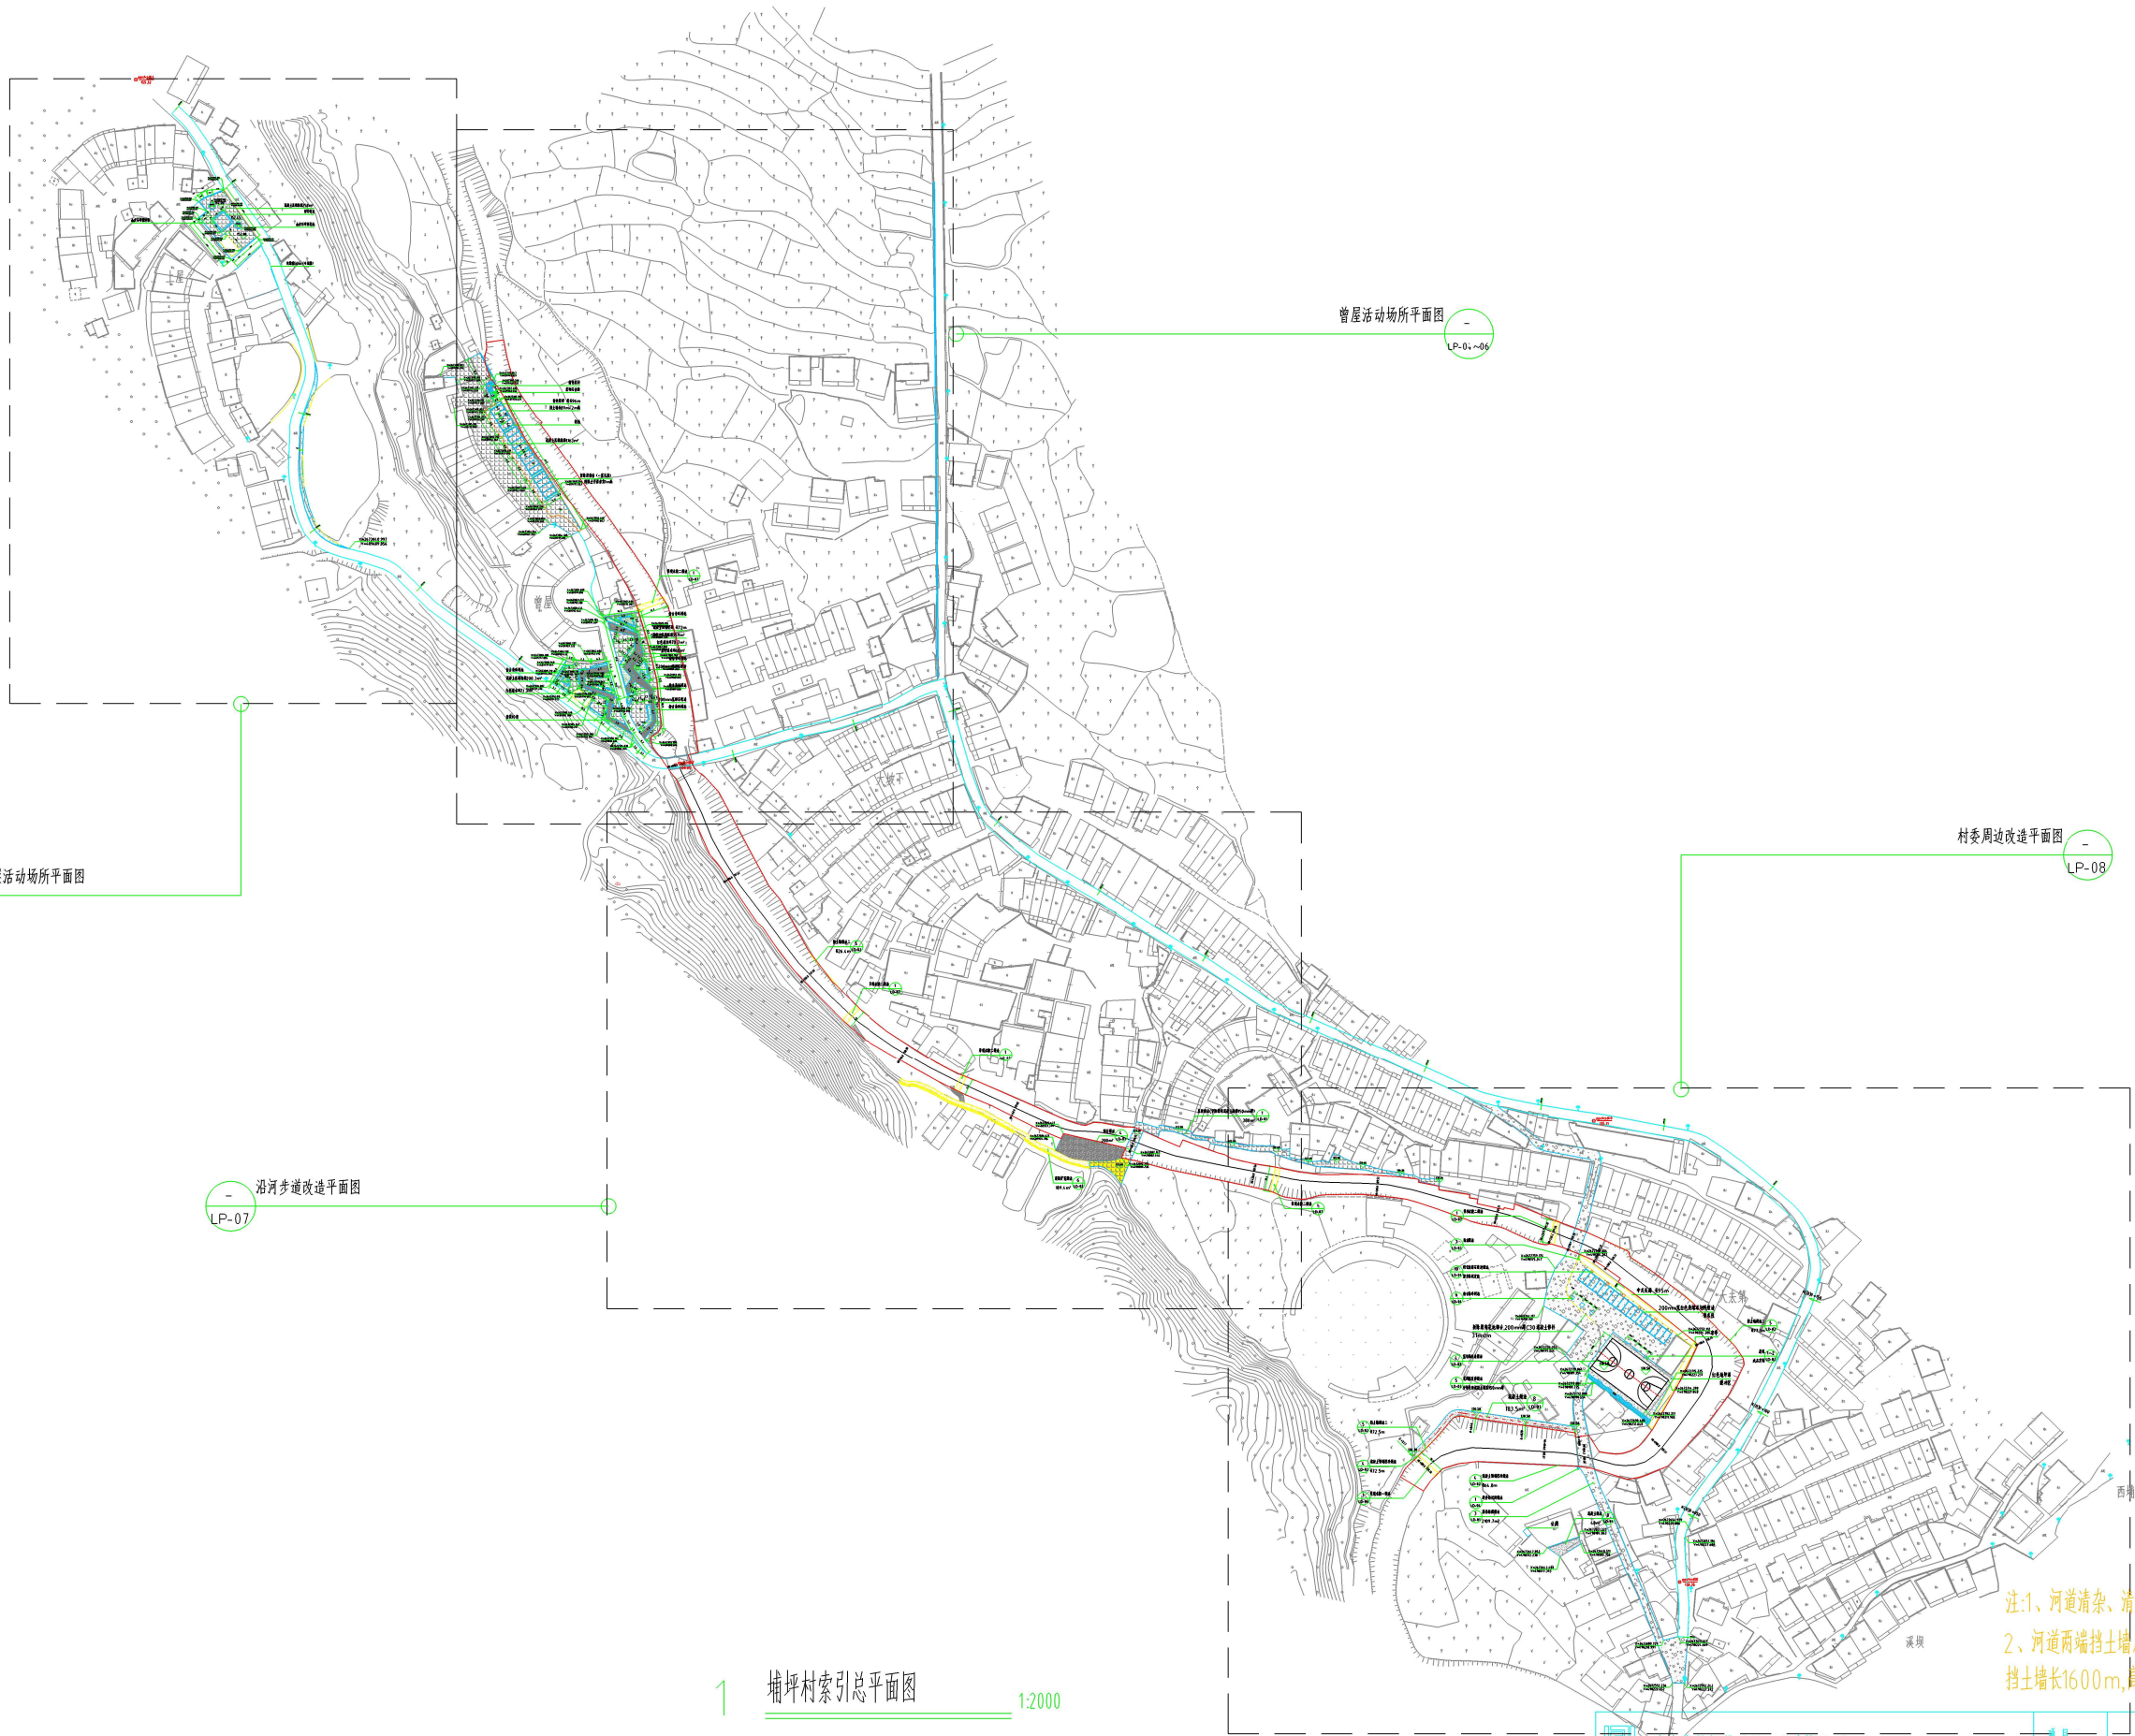

上屋活动场所平面图
LP-02~03

沿河步道改造平面图
LP-07

曾屋活动场所平面图
LP-04~06

村委周边改造平面图
LP-08

1 埔坪村索引总平面图 1:2000

注:1、河道清淤、清淤面积:9041m²,高度1m。
2、河道两端挡土墙用50mm厚1:3水泥砂浆勾缝
挡土墙长1600m,高2m。

广东鼎新维设计工程有限公司 GUANGDONG HUADINGXINWEI DESIGN Engineering CO.,LTD. 设计资质等级: 风景园林工程 证书号: A244016014			项目名称: 上悦镇埔坪村生态宜居美丽乡村建设项目		
审定: 洪亮	项目负责: 刘恩源	工种负责: 黄敏宇	设计单位: 饶平县人民政府	设计号: 2022-013	图例: 图例
审核: 兰友威	校对: 刘恩源	设计: 黄敏宇	图例内容: 埔坪村索引总平面图	图号: LP-01	图例: 图例
审核: 兰友威	校对: 刘恩源	设计: 黄敏宇	图例内容: 埔坪村索引总平面图	图号: LP-01	图例: 图例
审核: 兰友威	校对: 刘恩源	设计: 黄敏宇	图例内容: 埔坪村索引总平面图	图号: LP-01	图例: 图例