


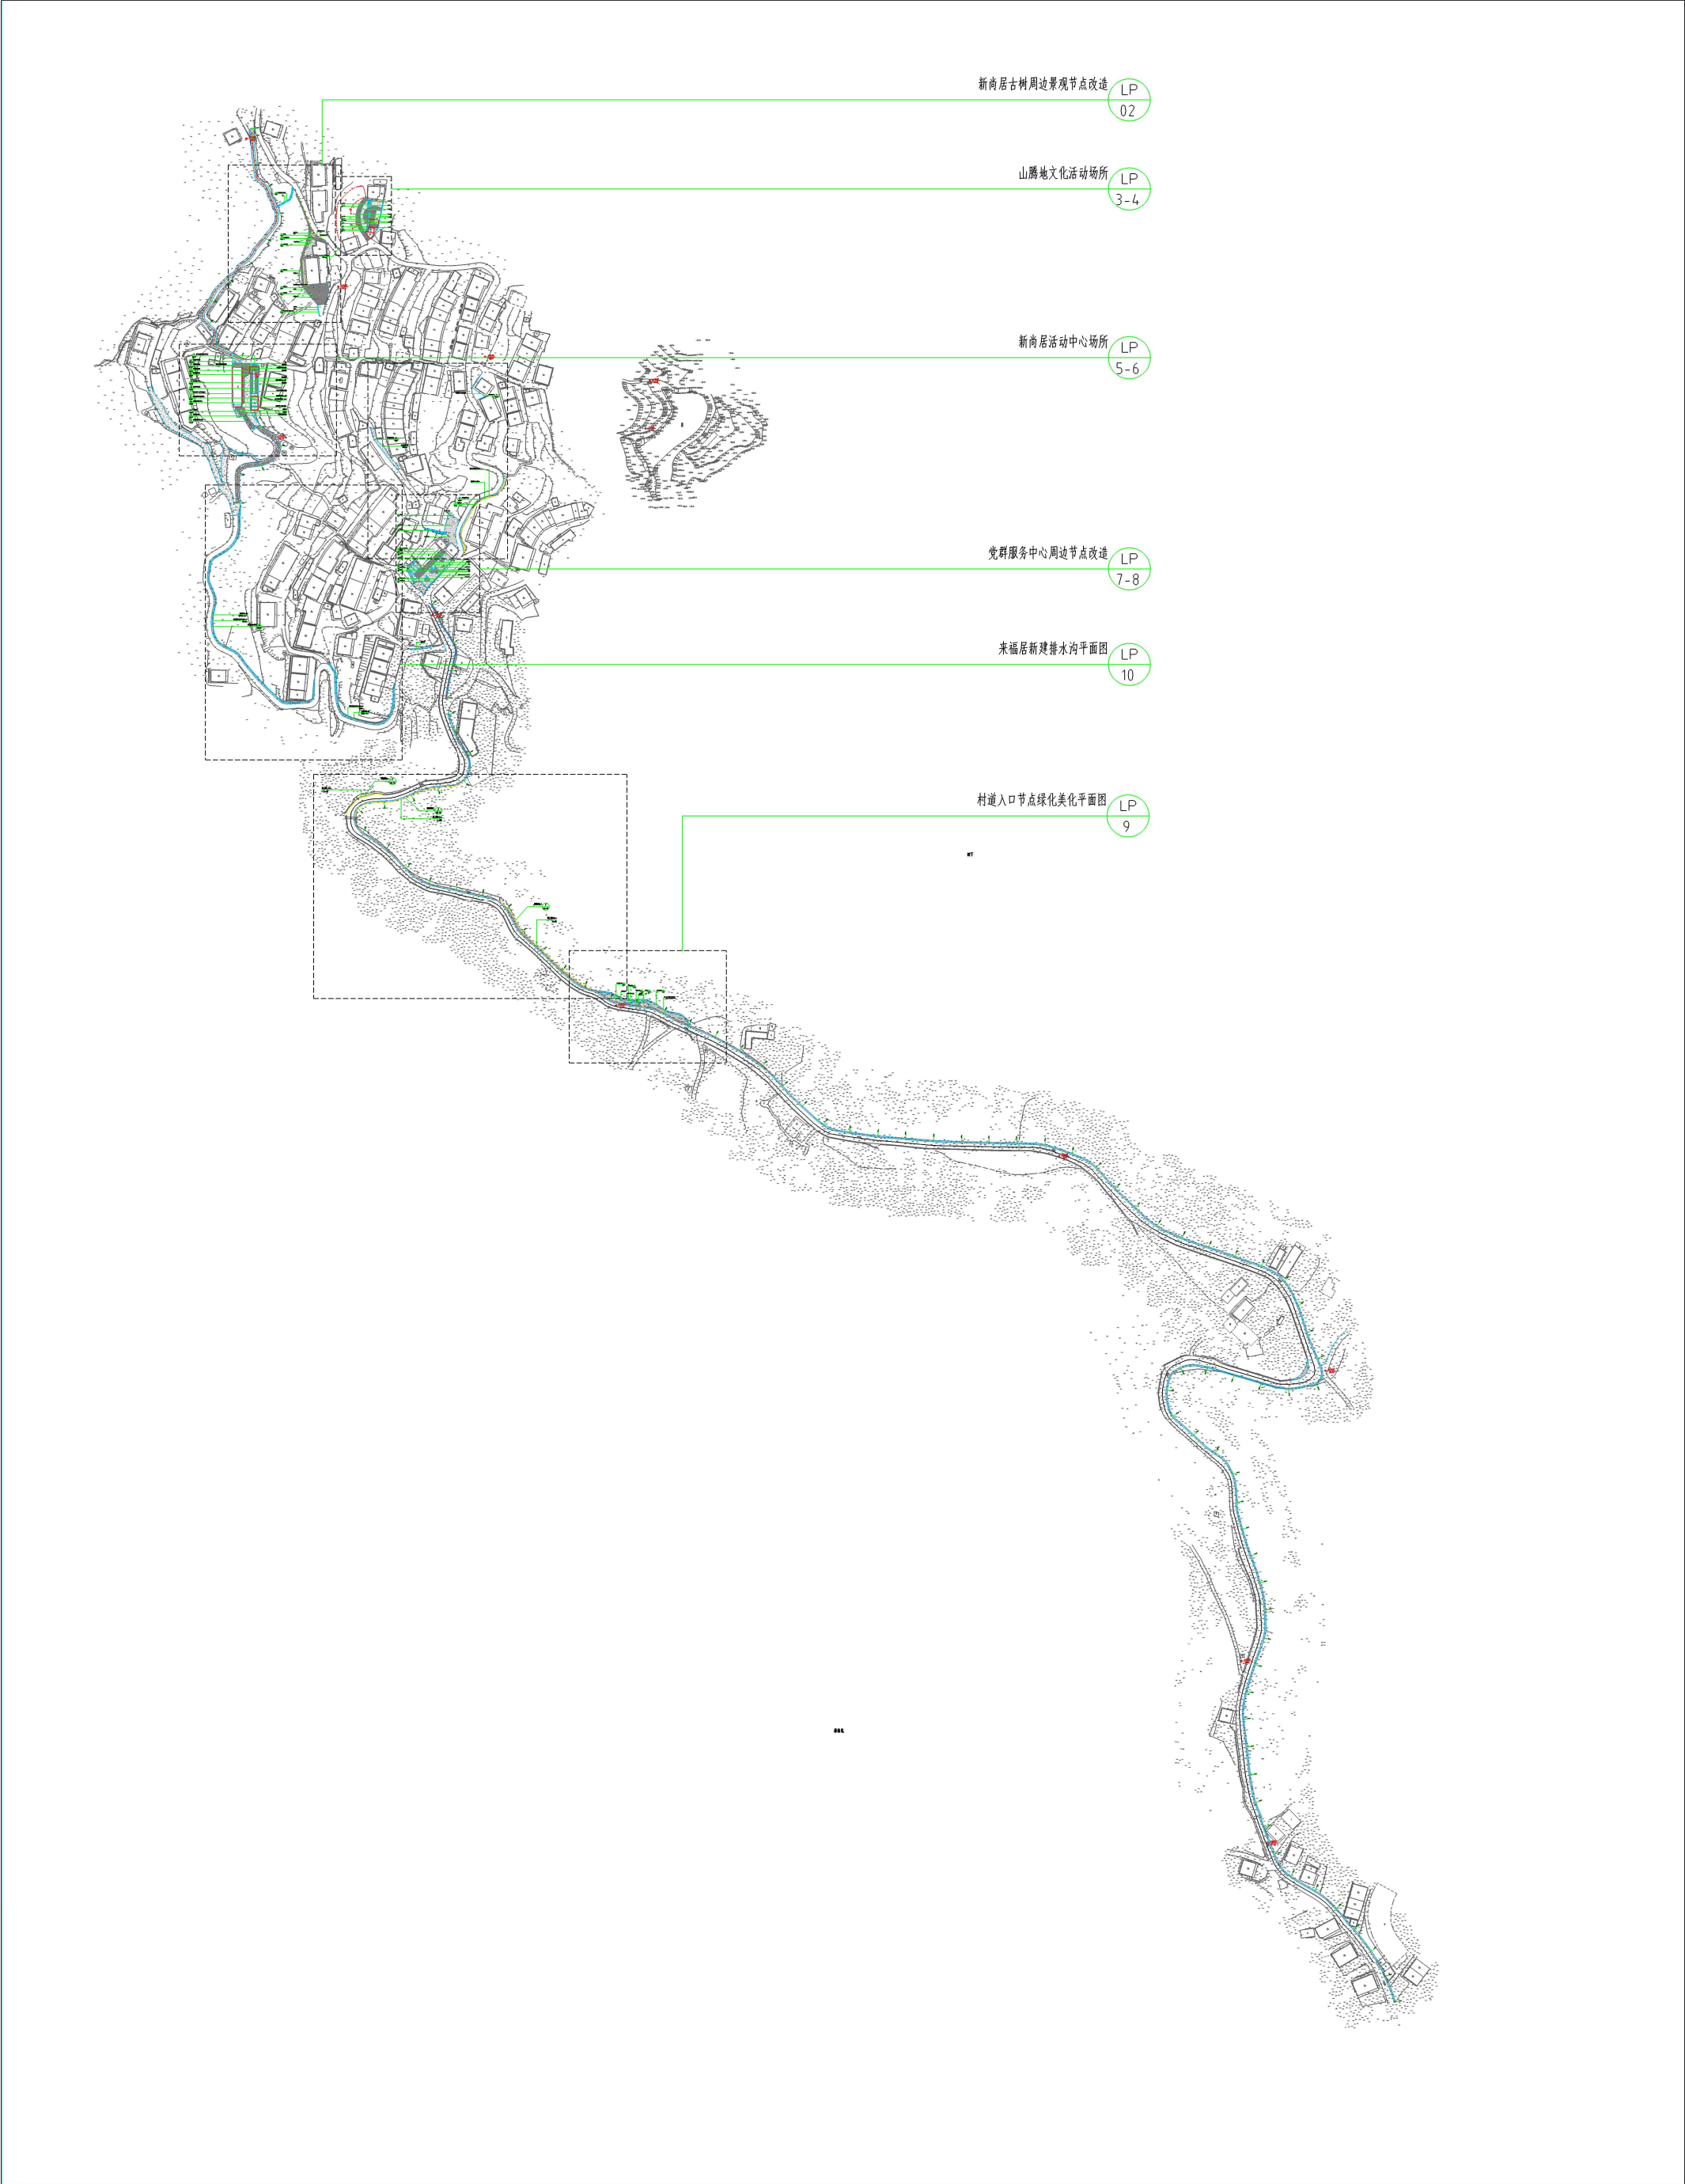

总平面图 1:3000

 广东华鼎新维设计工程有限公司 GUANGDONG HUADINGXINWEI DESIGN Engineering CO.,LTD. 设计等级:甲级 资质等级:风景园林乙级 证书号:A244016016				项目名称	上堡镇上文村生态宜居美丽乡村建设项目		
审定	洪亮		审核	兰庆威	兰庆威	建设单位	饶平县上堡镇人民政府
项目负责人	刘思源		校对	张恩娜	张恩娜	设计号	2022-012
工种负责	黄瀚宇		设计	黎志权	黎志权	图号	LP-01
					图纸内容	总平面图	日期 2022.06