



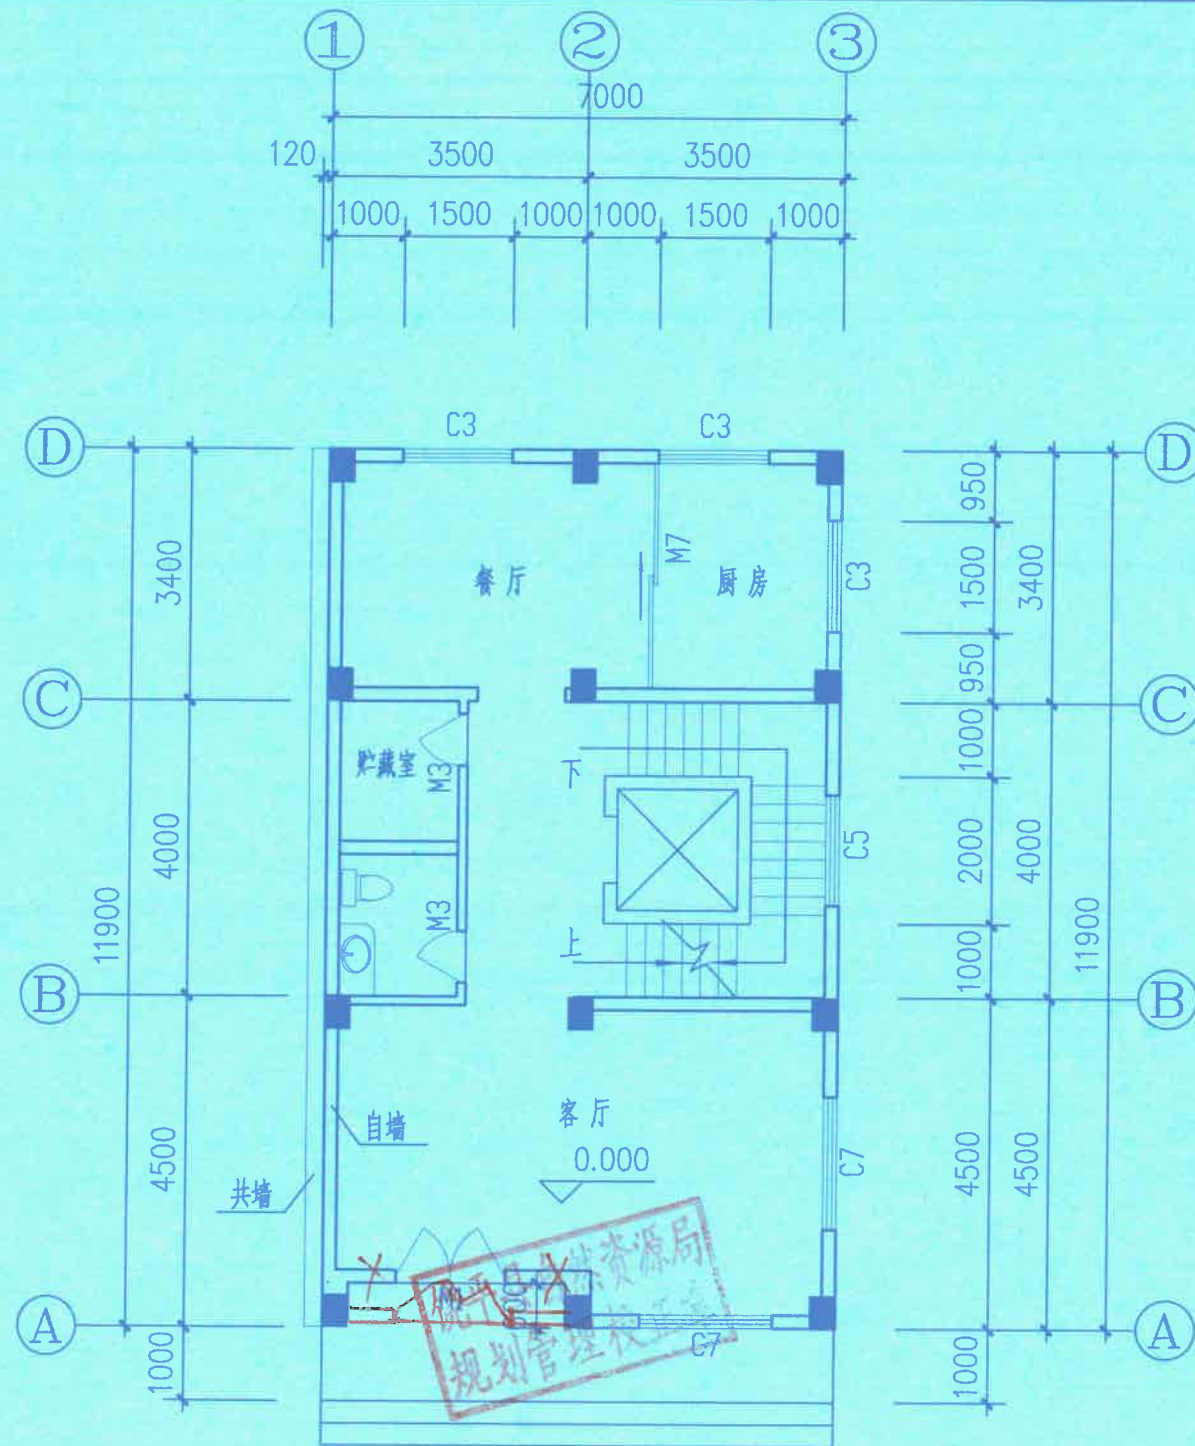

底层平面图

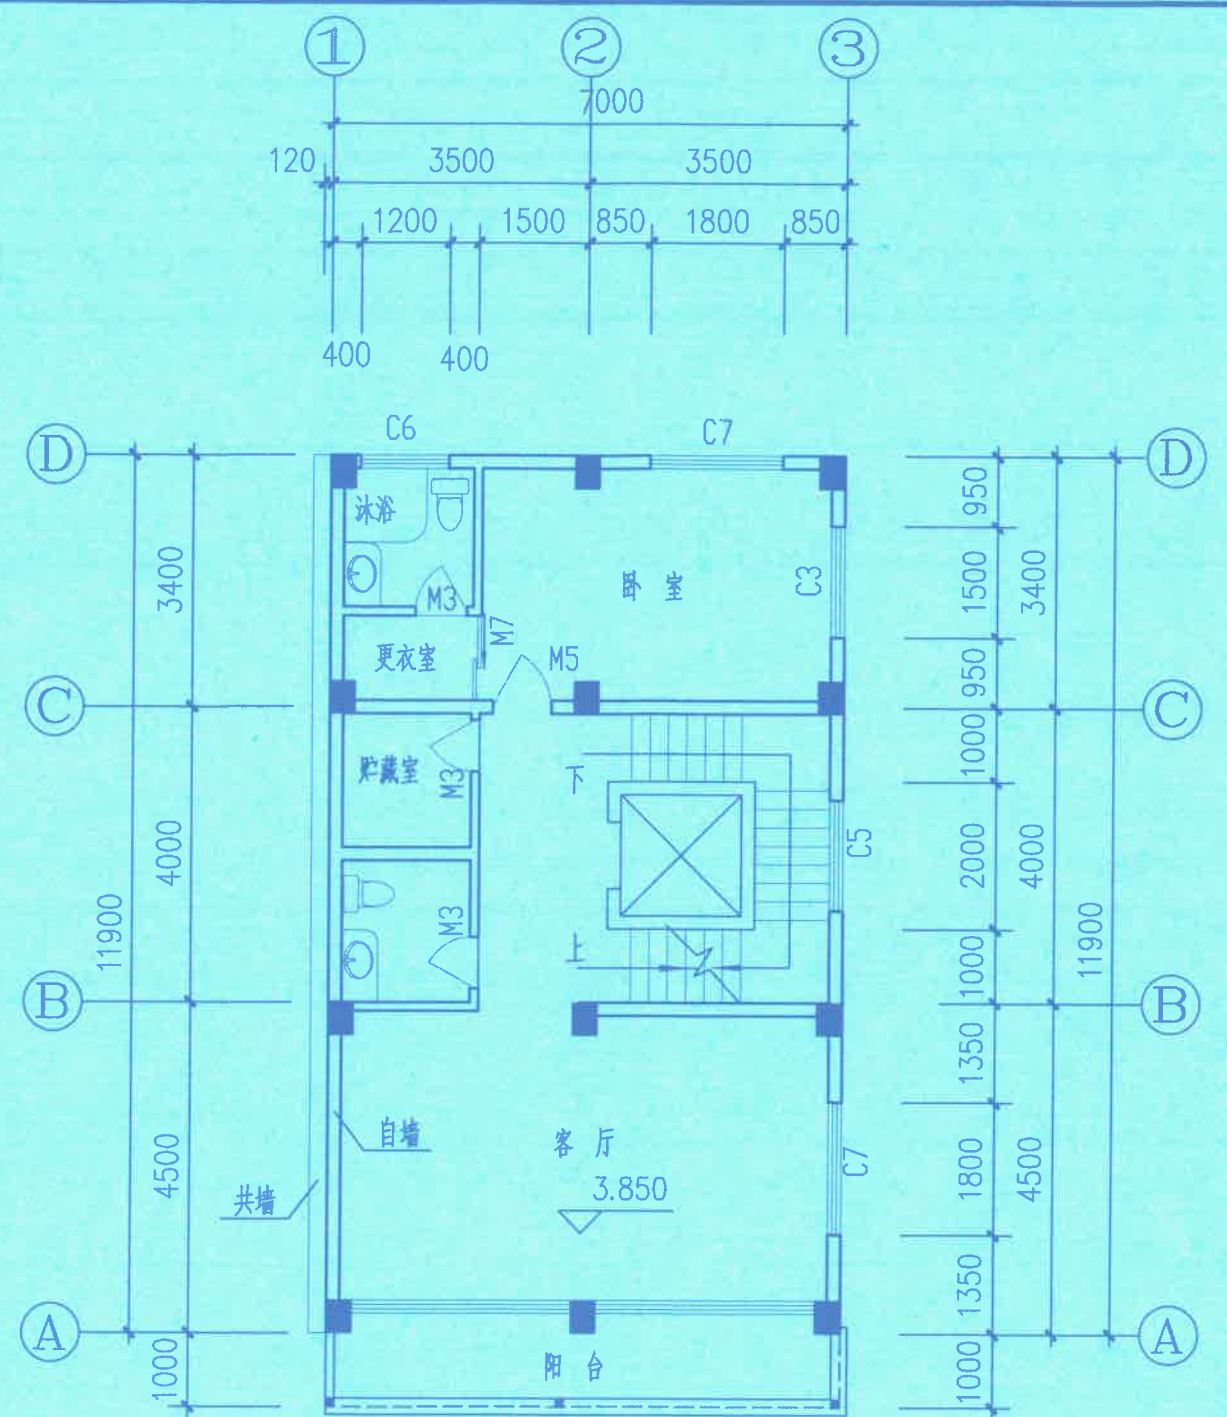

二层平面图

广东省工程勘察设计出图专用章
单位名称:中庭国际设计有限公司
资质等级:电力行业乙级 市政行业乙级
建筑行业乙级
证书编号:A244406708

中庭国际设计有限公司		建设单位	私人住宅
建筑工程 乙级 工程设计证书编号: A244406708		工程名称	私人住宅
审定:雷栗	设计:迟艳	图例	图例
审核:欧家焕	制图:迟艳	图号	01/04
项目负责:林晓明	校对:蒋红全	图次	01
专业负责:林晓明	印刷体	日期	2024.09

