

然資

设计单位
DESIGN UNIT



设计单位
DESIGN UNIT

说明
本图纸的版权，属凤城建筑设计有限公司所有，不得用于工程以外范围。
本图纸需经甲方同意方可用于指定方案或仅供报建使用，不得用于其他工程、合同、施工、需经甲方同意并签署的施工图，方可施工。

凤城建筑设计有限公司
FENGCHENG ARCHITECTURE DESIGN CO., LTD.

注册建筑师
注册号: 2026年05月10日
证书: A23504.6076

建设单位
BUILDING UNIT

项目名称
JH0101
地址
黄岗镇广场东路185号

设计人
DESIGNER

审核人
CHECKER

项目负责人
PROJECT MANAGER

设计人
DESIGNER

审核人
CHECKER

项目负责人
PROJECT MANAGER

设计编号
DESIGN NO.

图号
DRAWING NO.


比例
SCALE

日期
DATE

设计人
DESIGNER


审核人
CHECKER

项目负责人
PROJECT MANAGER

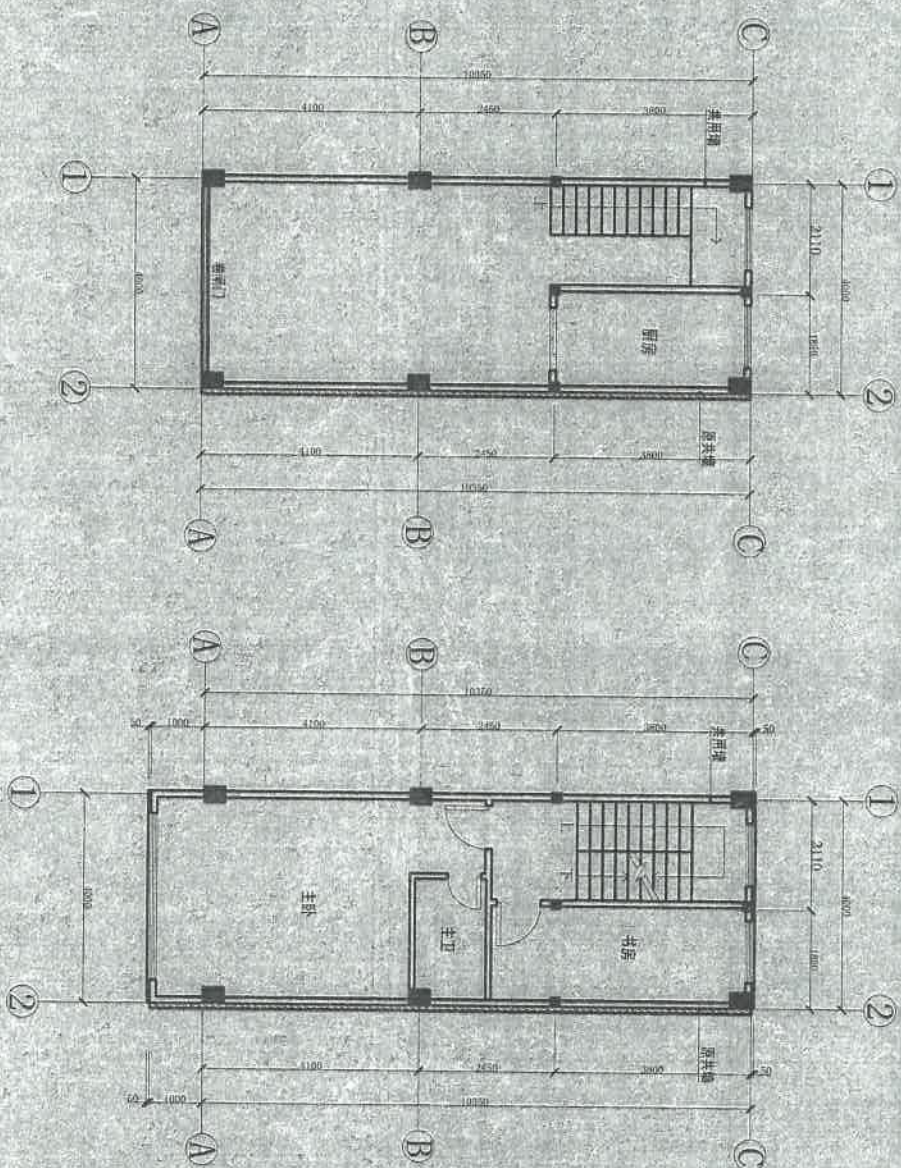

专业	签字	日期	专业	签字	日期
方案			暖通		
建筑			给排水		
结构			电气		

编号	图例	材质及规格
1		灰色腰线
2		浅灰色夹瓦
3		米黄色外墙漆

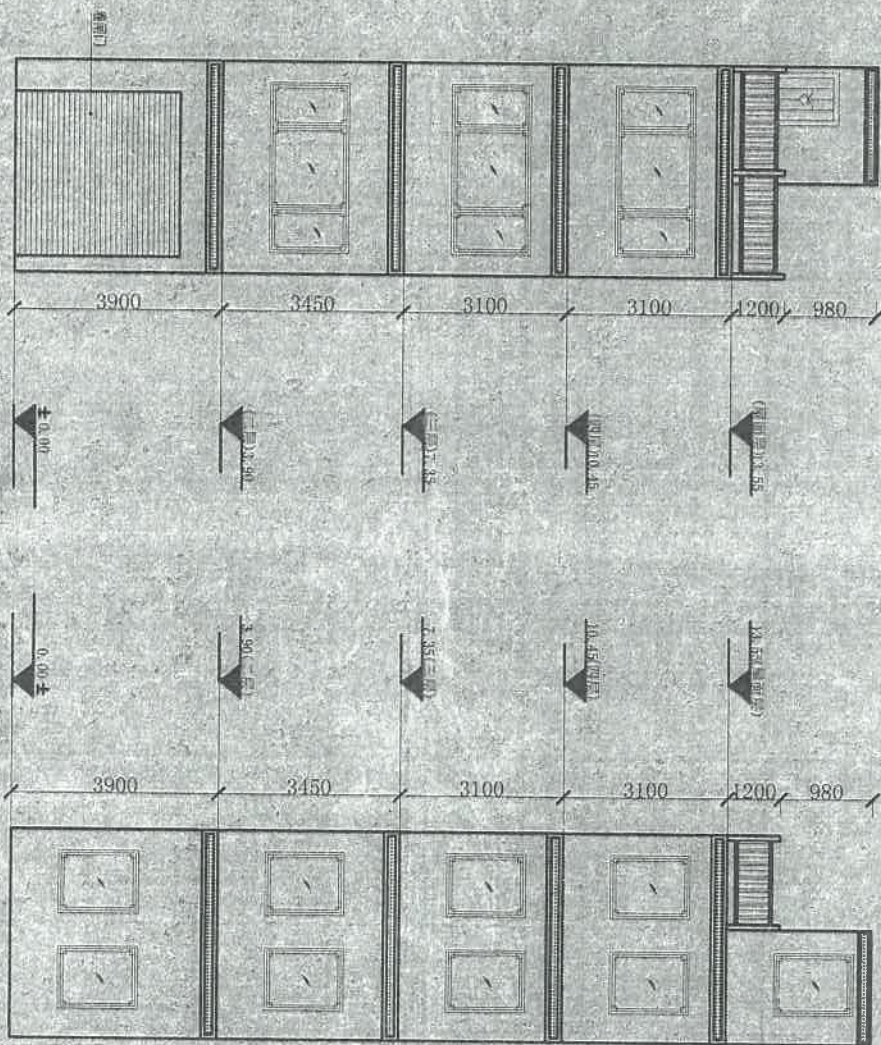

正立面图

背立面图

设计单位
DESIGN UNIT

说明
本图纸的版权, 属顺风顺建筑规划
设计有限公司所有, 不得用于本
工程以外范围。
本图纸需经签字盖章方可用于施
工, 不得用于作为施工图, 如需
施工, 需深化设计并出具完善
的施工图, 方可施工。

顺风顺建筑规划有限公司
工程设计证书编号: A235044076

注册建筑师
姓名: 陈飞
注册号: 2504407-006
有效期至: 2025年00月

建设单位
江鸿飞-余秀荣

项目名称
黄冈镇广场东路185号

图纸名称
正立面图
背立面图

项目负责人
陈飞

专业负责人
陈飞

审核人
陈飞

校对人
陈飞

设计人
陈飞

制图人
陈飞

设计编号
A

版本
A

比例
1:100

日期
2025

专业
建筑