



广东建晟工程咨询有限公司

地址: 广州市天河区...  
电话: 020-38888888

会签栏 COUNTER SIGNATURE

建筑 ARCHI.	电气 ELEC.
结构 STRUCT.	暖通 HVAC.
给排水 PLUMBING	

签字区 STAMP AREA

版次 NO.	修改内容 DESCRIPTION	日期 DATE

建设单位 CLIENT

黄清松

项目名称 PROJECT

私人住宅楼

图纸名称 TITLE

底层平面图

制图 DRAWING BY	刘金
设计 DESIGNED BY	王斌
校对 CHECKED BY	史磊
专业负责 SPECIALTY CHIEF	
项目负责人 PROJECT CHIEF	
审核 EXAMINED BY	
审定 APPROVED BY	


图号 DRAWING NO. 2/10

业务号 JOB NO.

出图日期 DATE 2024/03

专业 DISCIPLINE	设计阶段 STAGE
比例 SCALE 1:100	规格 SIZE A3

条形码, 二维码 BARCODE, QR CODE

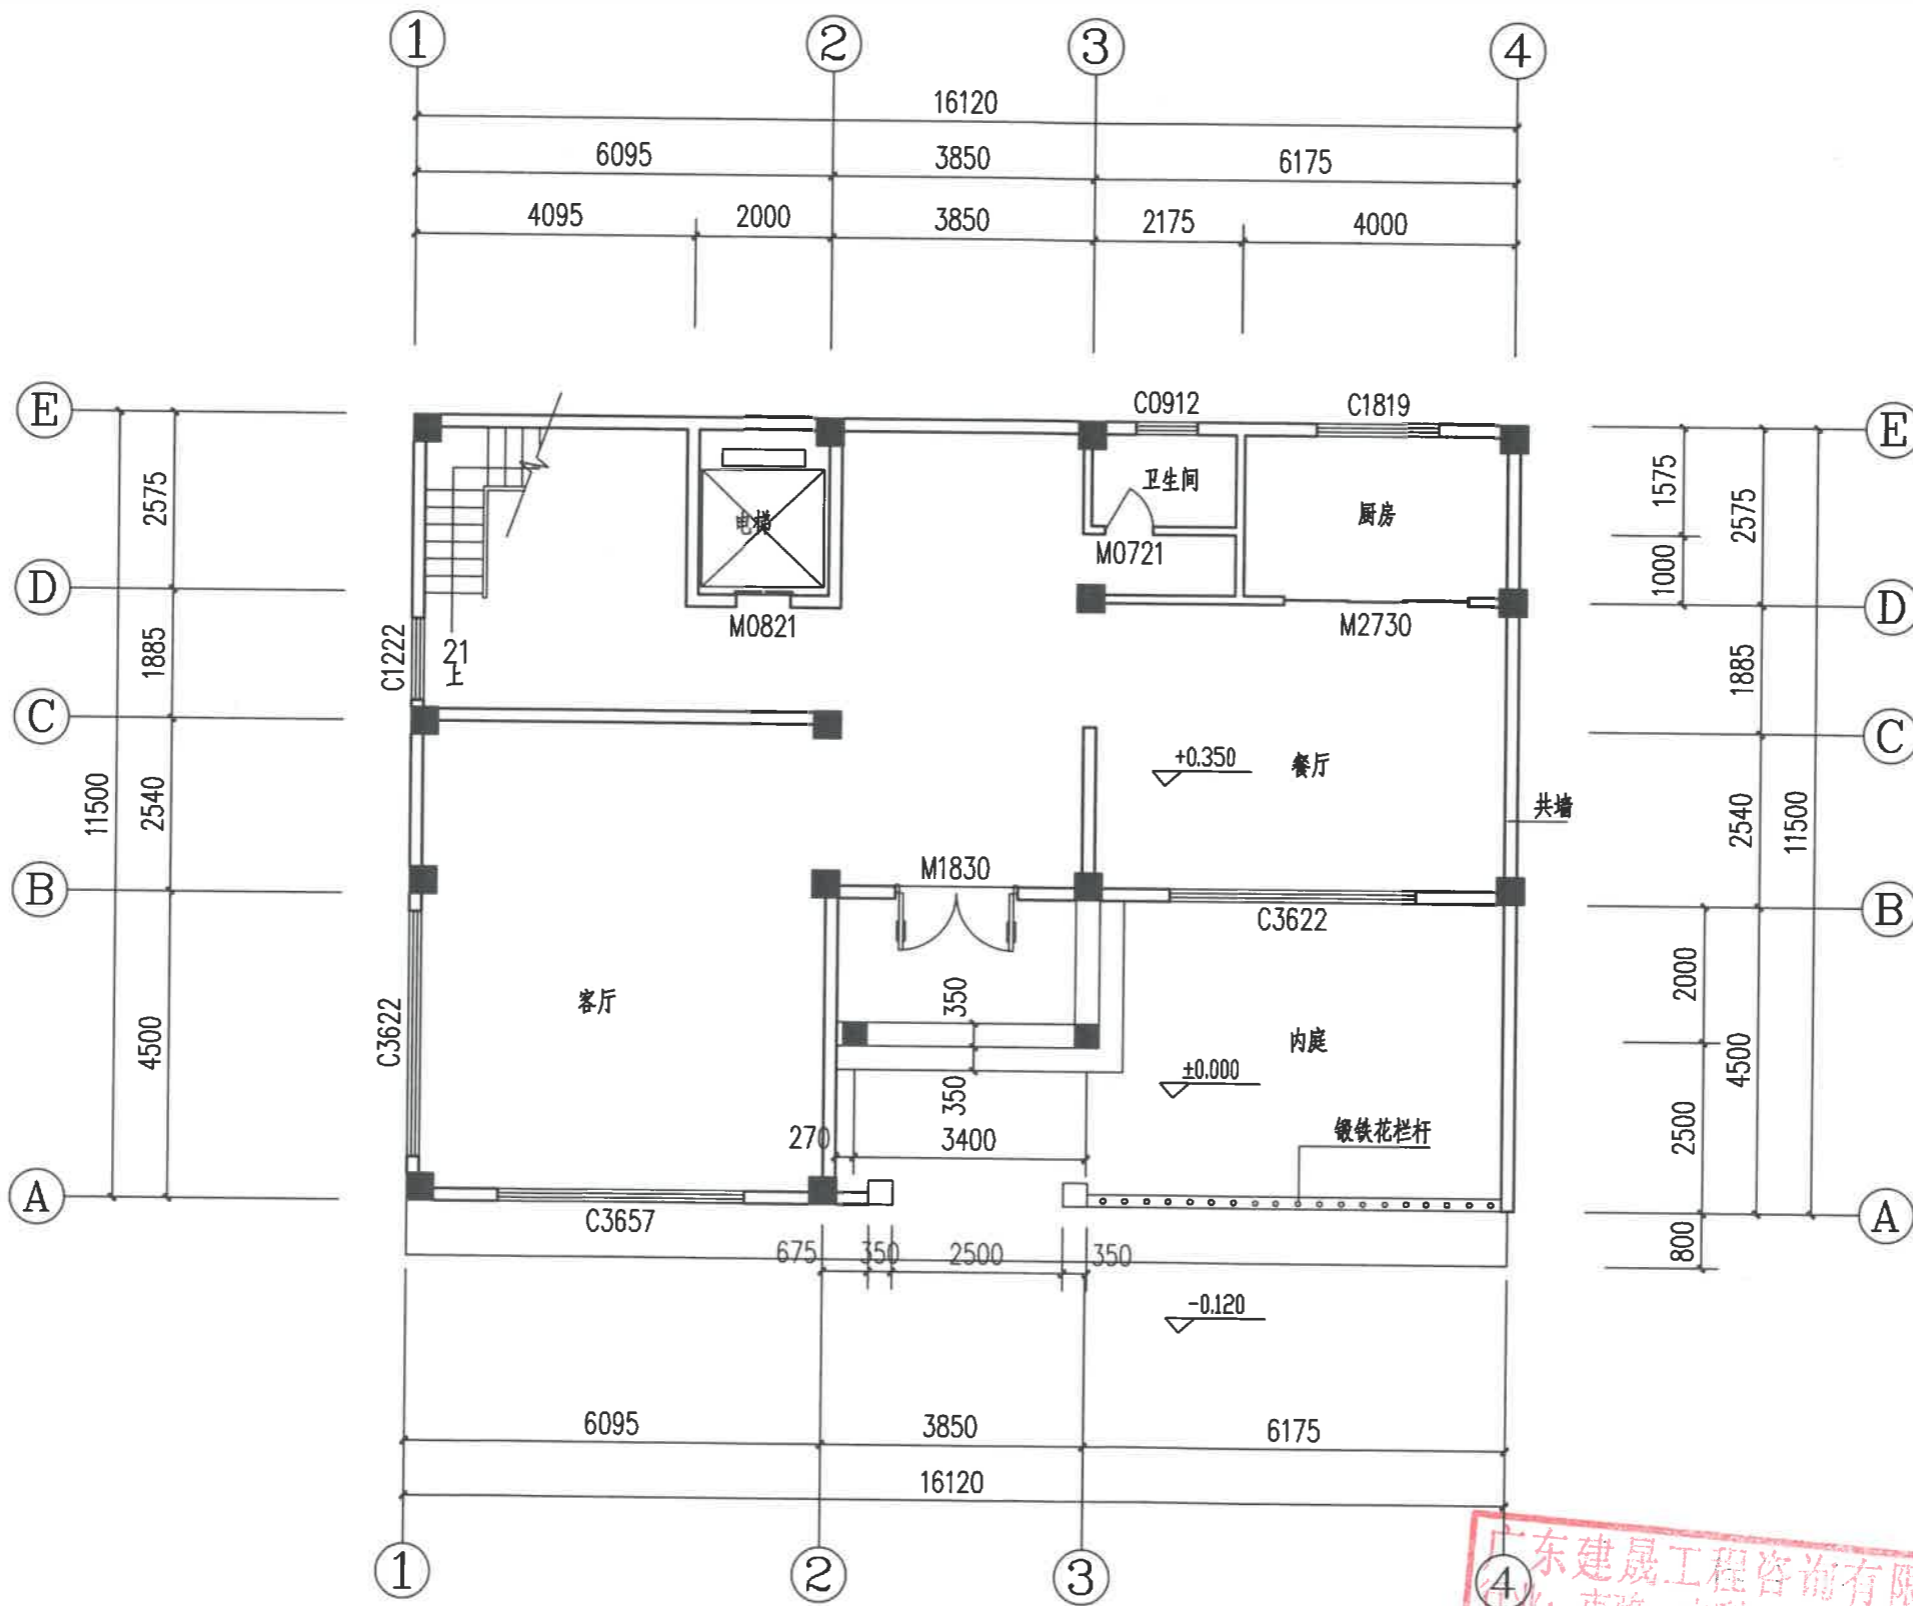

底层平面图 1:100

广东建晟工程咨询有限公司  
 资质等级范围: 工程设计行业丙级  
 资质证书编号: A441018206  
 有效期至: 2026年07月19日  
 工程设计出图专用章



正立面图 1:100  
(南)

广东建晟工程咨询有限公司  
 行业：市政、水利、公路、建筑行业  
 资质等级范围：工程设计行业丙级  
 资质证书编号：A444018206  
 有效期至：2026年07月19日  
 工程设计出图专用章

版权所有，不得复制或商用。  
 ALL RIGHTS RESERVED, DON'T COPIED, REPRODUCED.



广东建晟工程咨询有限公司

- 注册建筑师
- 注册结构师
- 注册设备师
- 注册电气师
- 注册给排水师
- 注册暖通师
- 注册岩土师
- 注册造价工程师
- 注册监理工程师
- 注册城乡规划师
- 注册安全工程师
- 注册消防工程师
- 注册环境影响评价师
- 注册咨询工程师
- 注册资产评估师
- 注册税务师
- 注册土地估价师
- 注册土地登记代理人
- 注册测绘师
- 注册城乡规划师
- 注册公用设备工程师
- 注册电气工程师
- 注册结构工程师
- 注册建筑师
- 注册建造师
- 注册监理工程师
- 注册造价工程师
- 注册环境影响评价师
- 注册咨询工程师
- 注册资产评估师
- 注册税务师
- 注册土地估价师
- 注册土地登记代理人
- 注册测绘师

地址：广州市天河区珠江新城  
 电话：020-38888888

会签栏 COUNTER SIGNATURE

建筑 ARCHI.	电气 ELEC.
结构 STRUCT.	暖通 HVAC.
给排水 PLUMBING	

盖章区 STAMP AREA

版次 NO.	修改内容 DESCRIPTION	日期 DATE

建设单位 CLIENT

黄清松

项目名称 PROJECT

私人住宅楼

图纸名称 TITLE

正立面图

制图 DRAWING BY 刘金

设计 DESIGNED BY 刘金

校对 CHECKED BY 史磊

专业负责 SPECIALTY CHIEF

项目负责人 PROJECT CHIEF

审核 EXAMINED BY

审定 APPROVED BY

图号 DRAWING NO. 8/10

业务号 JOB NO.

出图日期 DATE 2024/03

专业 DISCIPLINE 设计阶段 STAGE

比例 SCALE 1:100 规格 SIZE A3

条形码、二维码 BARCODE, QR CODE