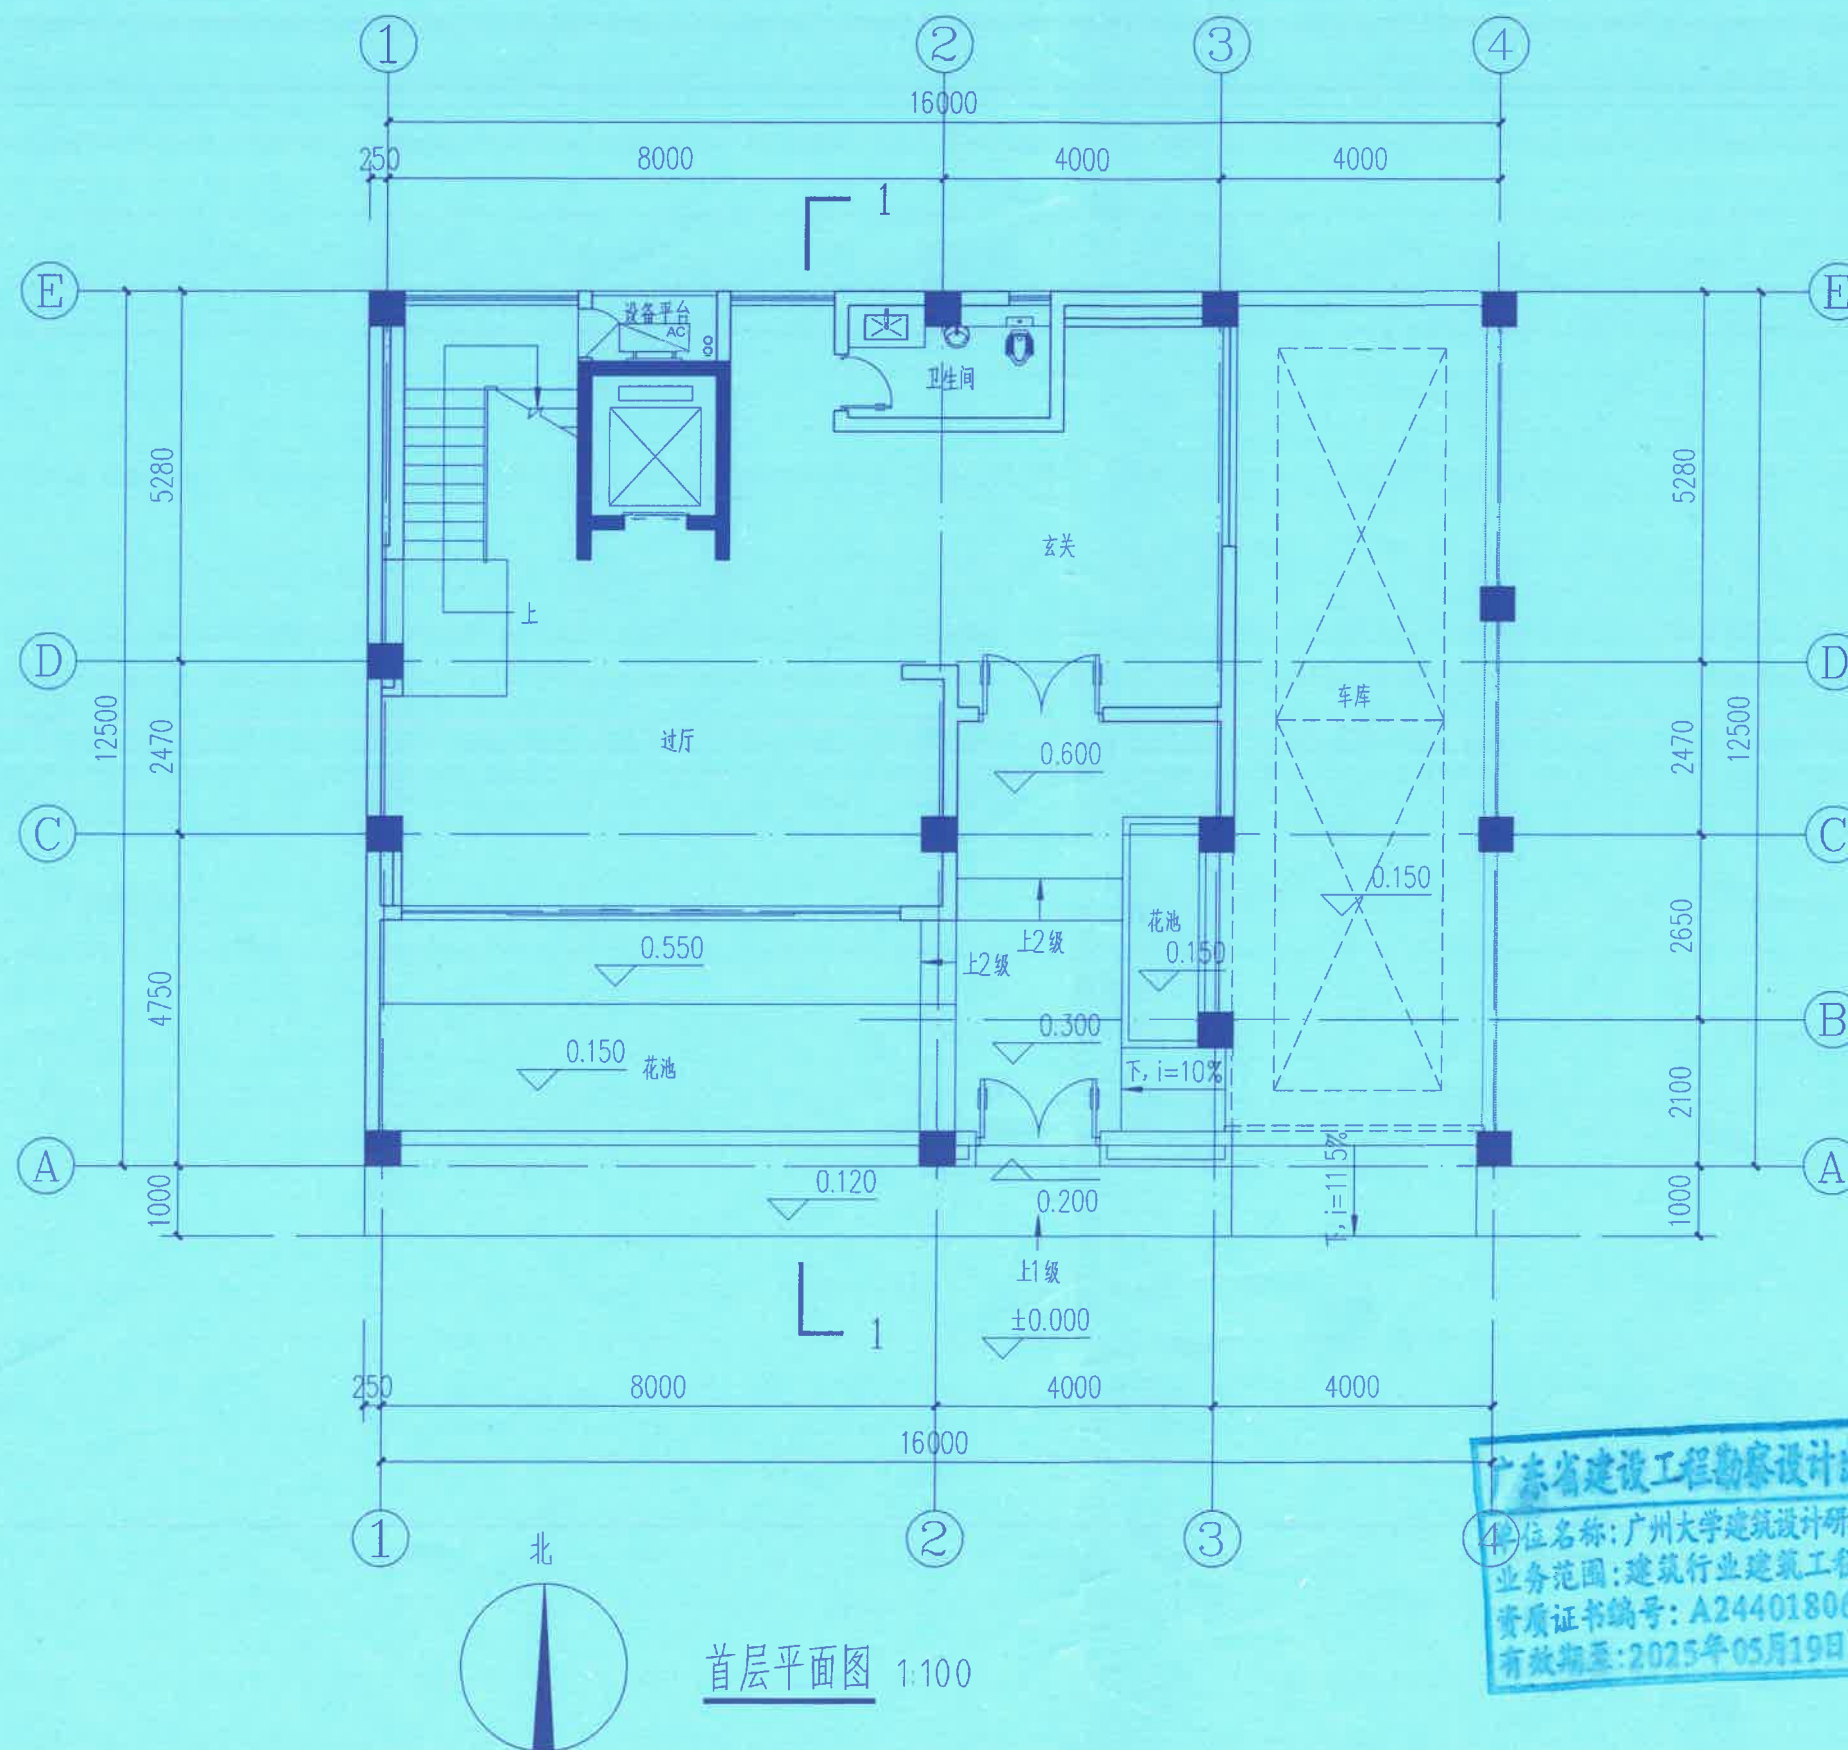


[illegible]

广东省建设工程勘察设计院有限公司


单位名称: 广州大学建筑设计研究院有限公司

业务范围: 建筑行业建筑工程甲级

资质证书编号: A244018068

有效期至: 2025年05月19日

版本	日期	修改内容
 广州大学建筑设计研究院有限公司 Guangzhou University Architectural Design and Research Institute Co., Ltd.		
☐ 建筑工程设计证书号： 甲级 A244018068		
☐ 城乡规划编制证书号： 自资规甲字 23440708		
☐ 文物保护工程勘察设计证书号： 文物设甲字02015J0041		
☐ 风景园林工程设计证书号： 乙级 A244018068		
☐ 岩土工程设计证书号： 乙级 B244065352		
审定	何伟	
审核	谢凌峰	
校对	关沛江	
项目负责	谢凌峰	
专业负责	谢凌峰	
设计	林海	
建设单位	郑宗祥	
工程名称	郑宗祥住宅	
图纸名称	首层平面图	
设计阶段	报建图	
设计部门	建筑	
专业	建筑	
版本	第1版	
工程编号	FS-2023B-78	
图号	J-01	
日期	2024.04	
版权所有，未经授权，不得复制。		

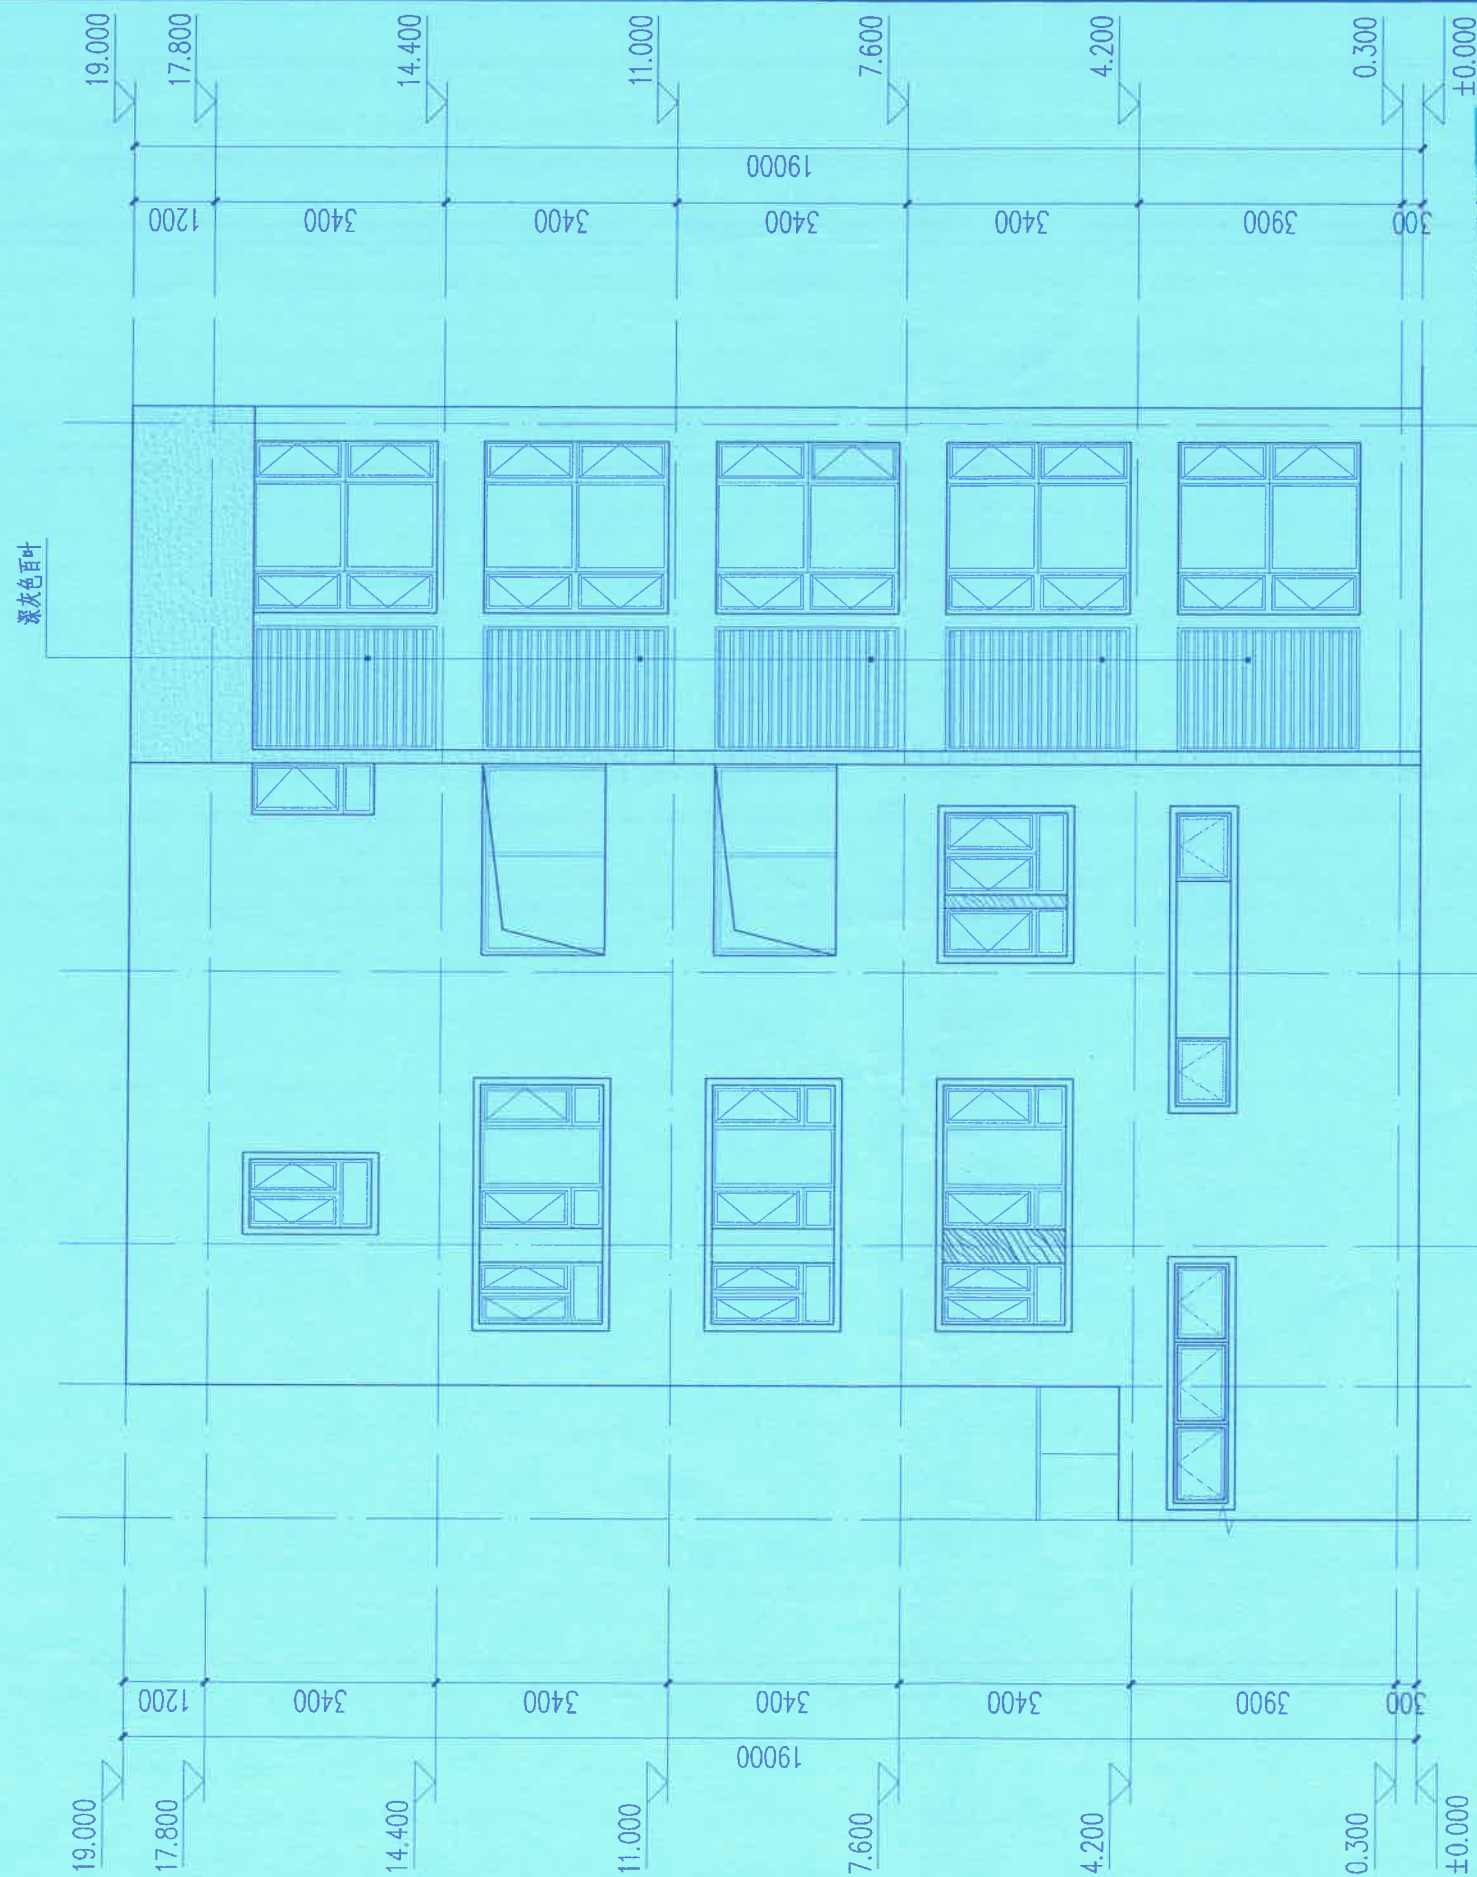[illegible]

单位名称: 广州大学建筑设计研究院有限

资质证书编号: A244018068

有效期至:2025年05月19日

—

A circuit diagram showing a 25V DC voltage source on the left. A wire connects the positive terminal of the source to a switch. The other terminal of the switch is connected to a lamp, which is represented by a circle with the number '1' inside. The lamp is then connected back to the negative terminal of the 25V source, completing the circuit.

广州大学建筑设计研究所

有限公司

Guangzhou University Architecture
Design and Research Institute Co.

□ 建筑工程设计证书号:

甲級 A244018068

自資規甲字 23440708

□ 文物保护工程勘察设计证书号:
文物设甲字0201SJ0041

□ 风景园林工程设计证书号:

□ 岩土工程设计证书号:

乙级 B244065352

审定	何伟	
----	----	---

审核	谢凌峰	谢凌峰
----	-----	-----

校对 关沛江

2017	天津三	200
	谢凌峰	70

项目	谢俊峰	胡金
负责		

专业	谢凌峰	陈生
----	-----	----

负责		
----	--	--

林	海	井	改
---	---	---	---

设计	
----	--

...	...	...

建设 单位	郑宗祥
----------	-----

工程	设计单位
----	------

名称	郑宗祥住宅
----	-------

图名	④-①轴立面图
----	---------

设计阶段	报建图
------	-----

阶段	设计
设计	建筑

部门	及元
专业	统计

专业	建筑
	结构

版本	第1版
----	-----

工程号 FS-2023B-78

图号	J-07
----	------


日期	2024.04
----	---------

[illegible]

版权所有, 未经授权, 不得复制。

100

会	空	气	建	测
登	道	构	筑	验
栏	桥	电	强	聚
图		信		
划		力		
林		水		
向		转		
		燃		
总				
观				
园				
景				

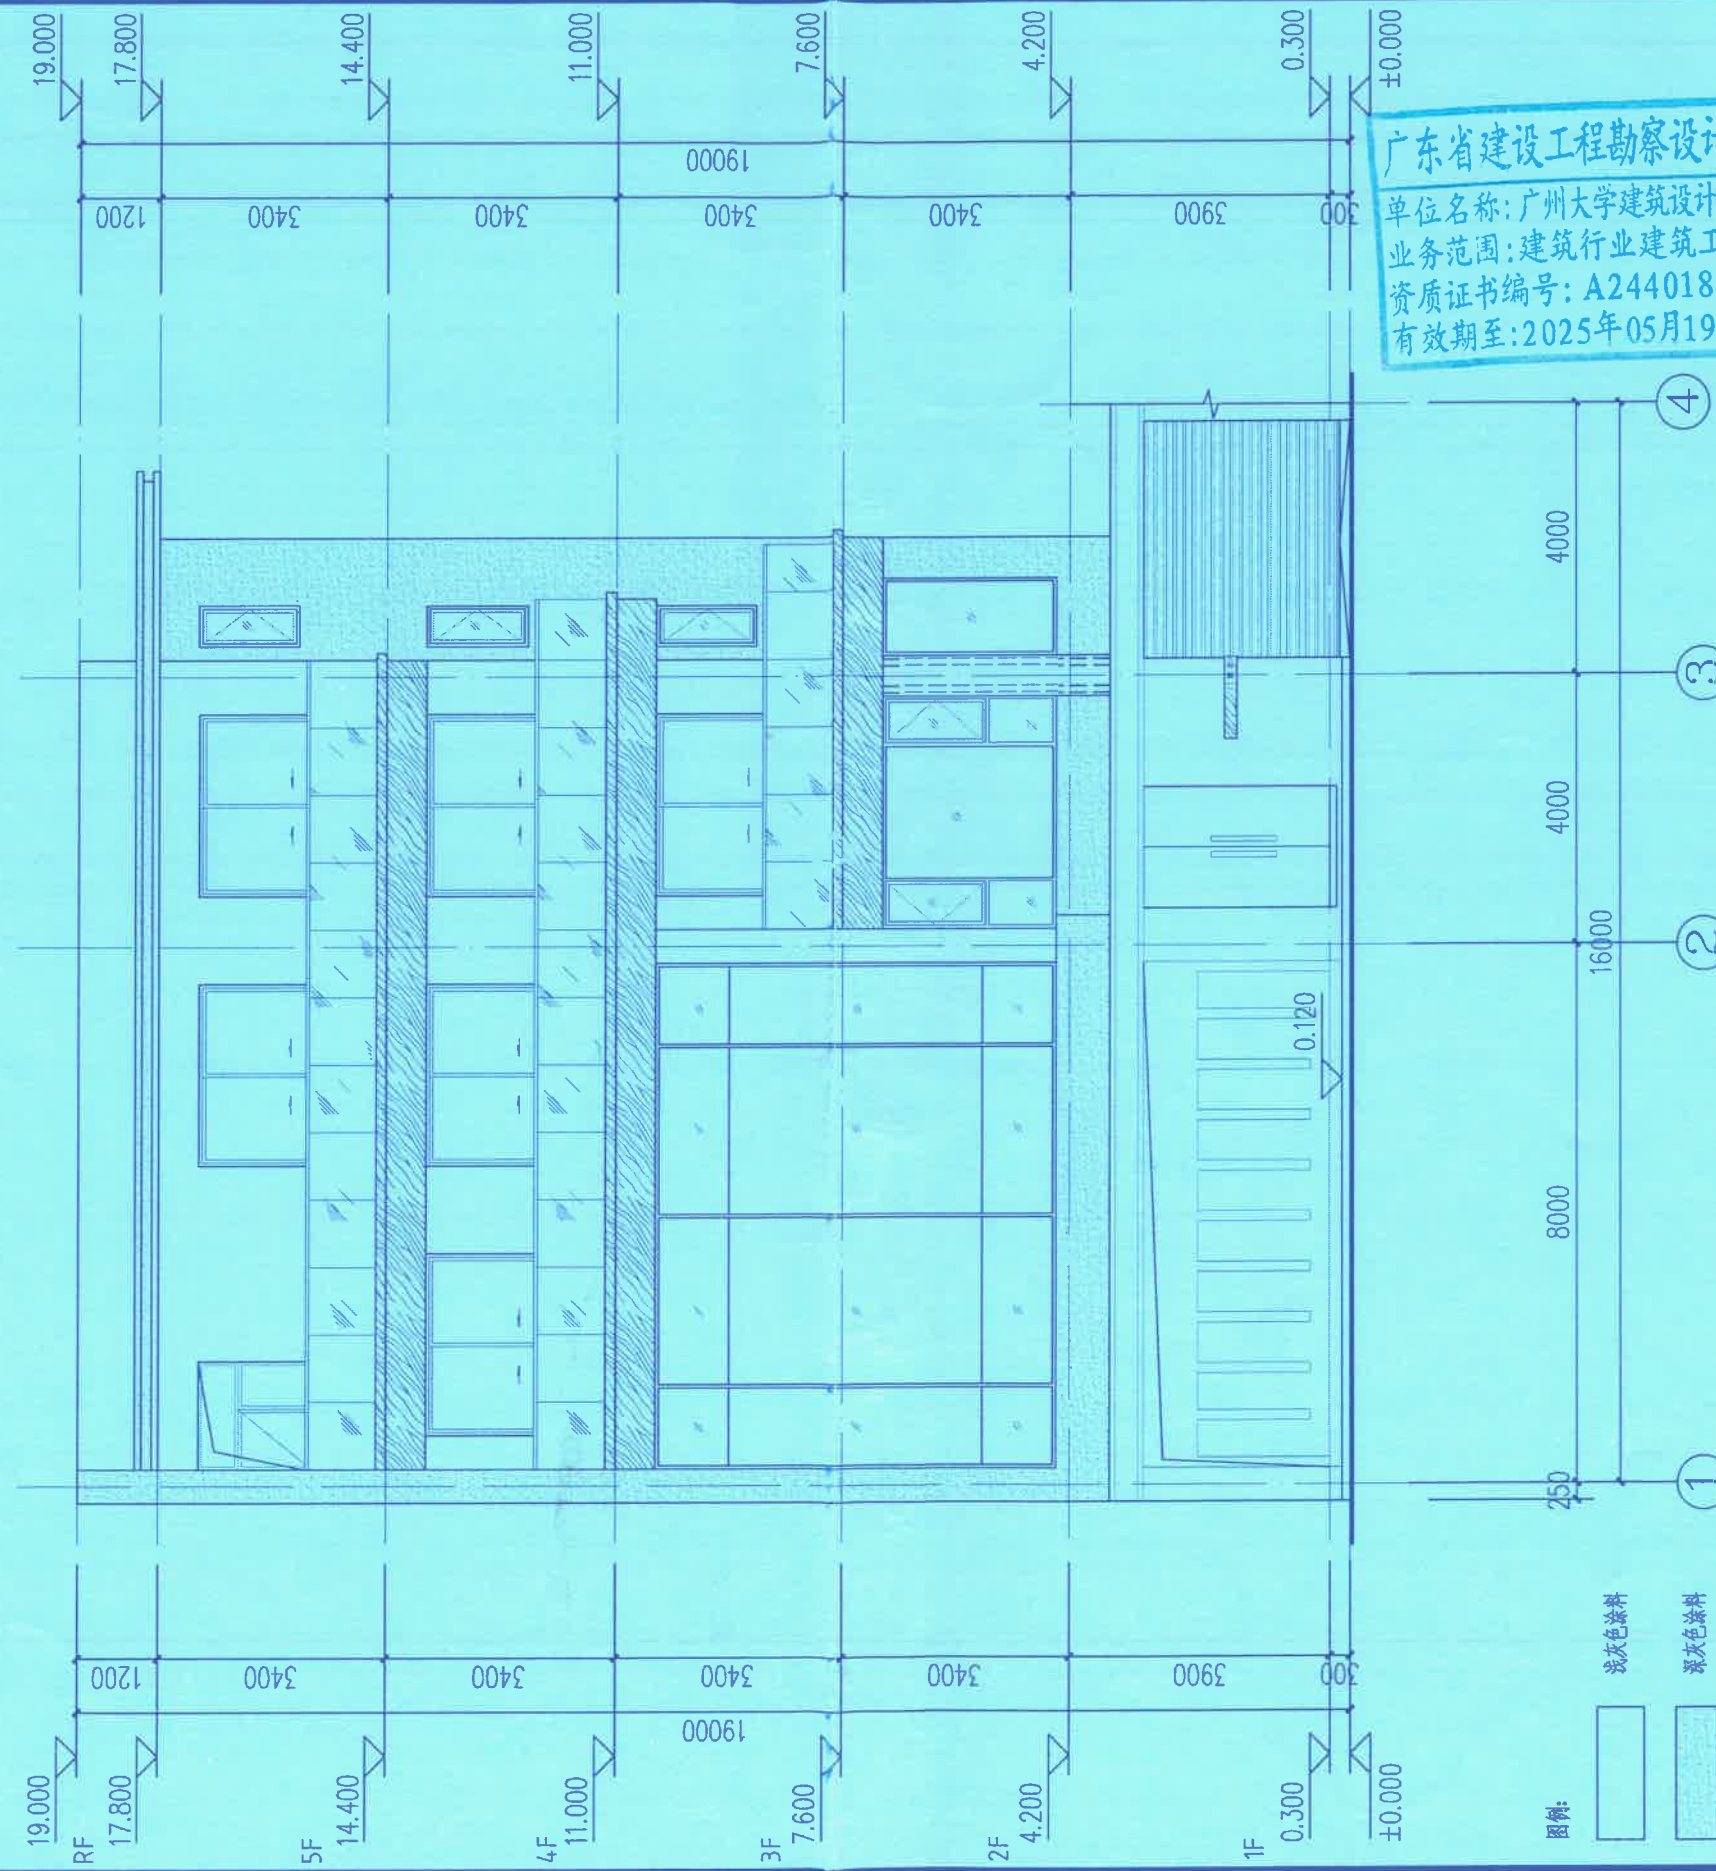

单位名称: 广州大学建筑设计研究院有限公司
业务范围: 建筑行业建筑工程甲级
资质证书编号: A244018068
有效期至: 2025年05月19日

版本	日期	修改内容
 广州大学建筑设计研究院有限公司 Guangzhou University Architectural Design and Research Institute Co., Ltd.		
☐ 建筑工程设计证书号： 甲级 A244018068		
☐ 城乡规划编制证书号： 自资规甲字 23440708		
☐ 文物保护工程勘察设计证书号： 文物设甲字 0201SJ70041		
☐ 风景园林工程设计证书号： 乙级 A244018068		
☐ 岩土工程设计证书号： 乙级 B244065352		
审定	何伟	
审核	谢凌峰	
校对	关沛江	
项目负责	谢凌峰	
专业负责	谢凌峰	
设计	林海	
建设单位	郑宗祥	
工程名称	郑宗祥住宅	
图纸名称	①—④轴立面图	
设计阶段	报建图	
设计部门	建筑	
专业	建筑	
版本	第1版	
工程编号	FS-2023B-78	
图号	J-08	
日期	2024.04	
版权所有，未经授权，不得复制。		

版权所有，未经许可，不得复制。