



项目负责人	任 刚	任 刚
专业负责人	任 刚	任 刚
设计人	杨 念	杨 念
注册(执业)章		
预留章		
竣工章		

司晨设计集团有限公司
建筑行业(建筑工程)甲级(有效期至2025年01月10日)
NO: A133025629
浙江省住房和城乡建设厅监制

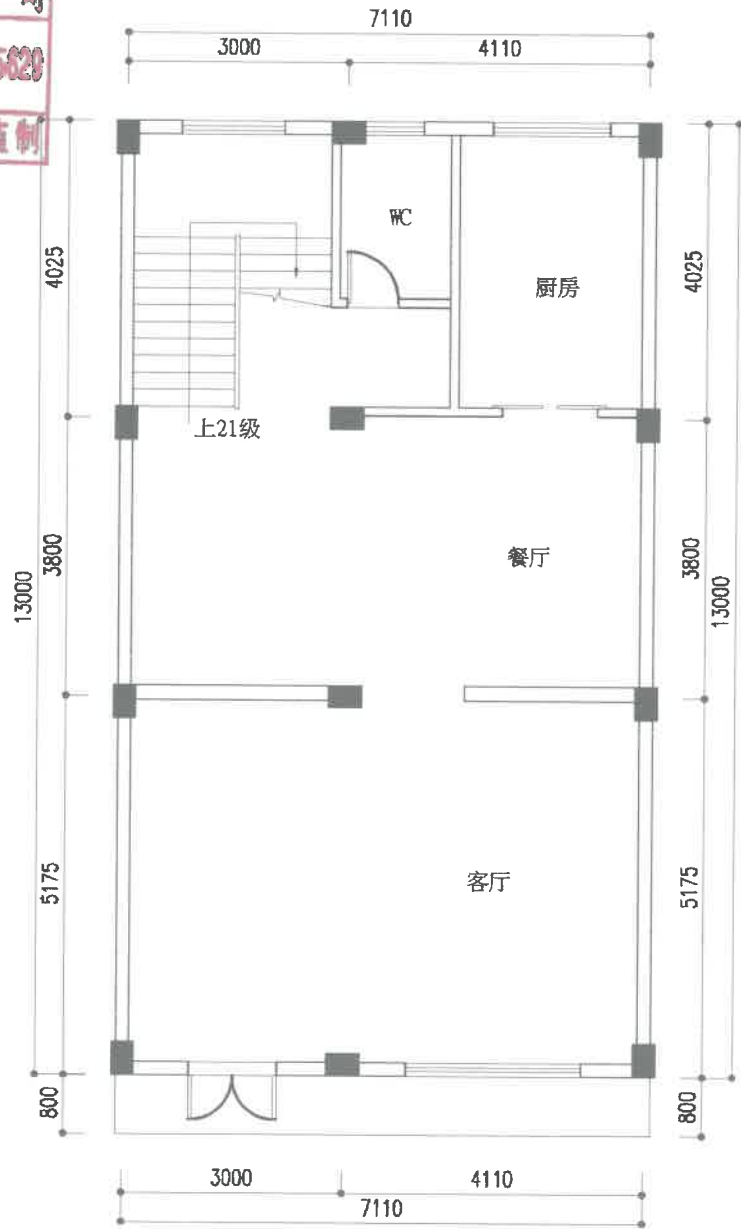

一层平面图

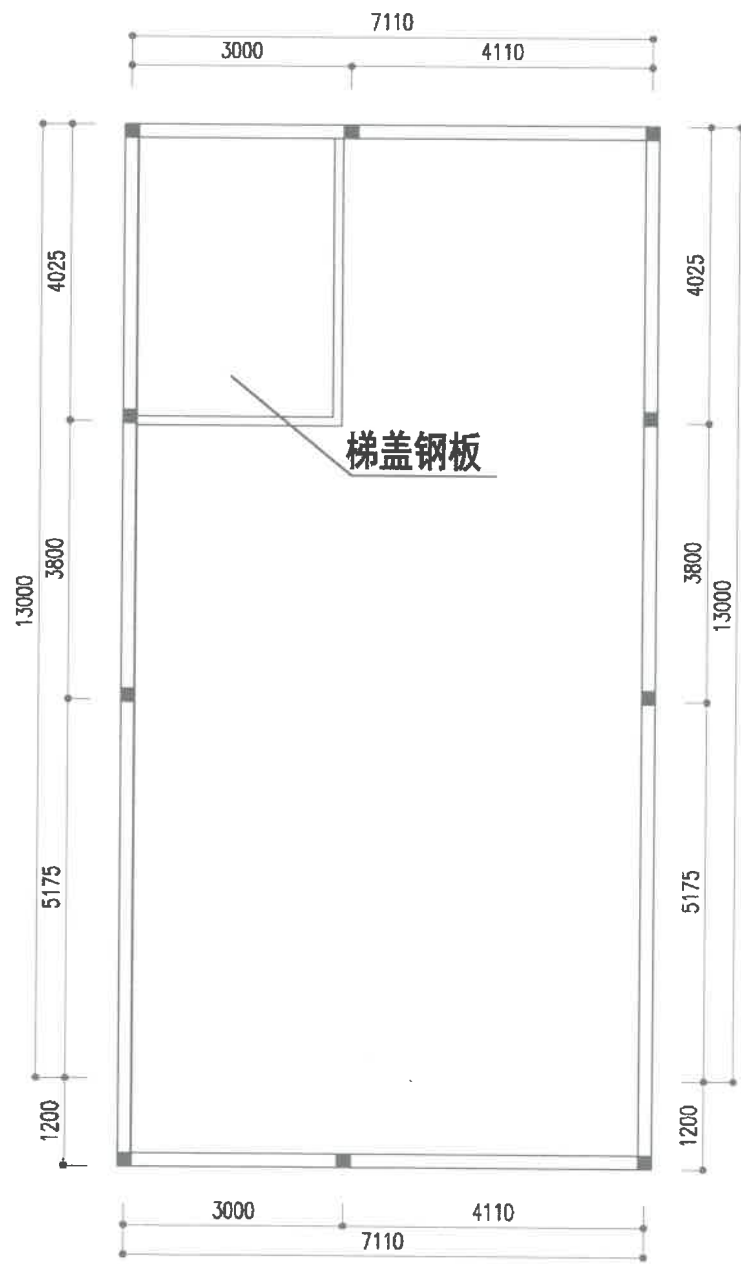

天面平面图

会签栏		
建筑		
结构	曹红霞	
给排水	陈志强	
电气	成李峰	
暖通	李龙飞	
弱电		
动力		
燃气		

备注栏

司晨设计集团有限公司
CHEN DESIGN GROUP CO., LTD.
地址: 浙江省杭州市西湖区...
电话: 0571-88888888
传真: 0571-88888888
网址: www.chendesign.com

合作设计单位

会签栏		
审定	钟 军	
审核	任 刚	
项目负责人	任 刚	
专业负责人	任 刚	
校 对	邹维波	
设 计	杨 念	
制 图	杨 念	
方 案	余 伟	

监理单位

张吉舜

工程名称

张吉舜 私人住宅

子项名称

图纸名称

一层平面图 天面平面图

版 次

1 修改原因

工程编号

专业 建筑

设计阶段

施工图 图 号 建筑-1


比 例

1:100 日 期 2024.06


	实 名	签 名
项目负责人	任 丽	任丽
专业负责人	任 丽	任丽
设 计 人	翁 念	翁念
注册（执业）章		
预留章		
出 图		
审 核		
竣工章		

会 签 栏		
建 筑		
结 构	曾红贵	
给排水	陈志豪	
电 气	成丰峰	
暖通	李龙飞	
弱 电		
动 力		
燃 气		


备注栏

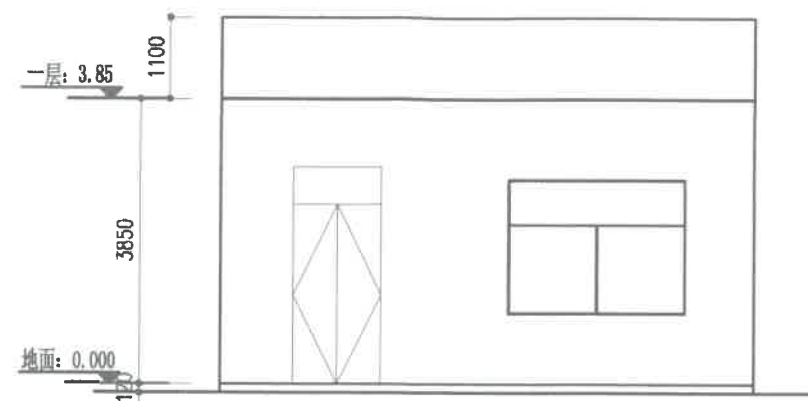

正立面图

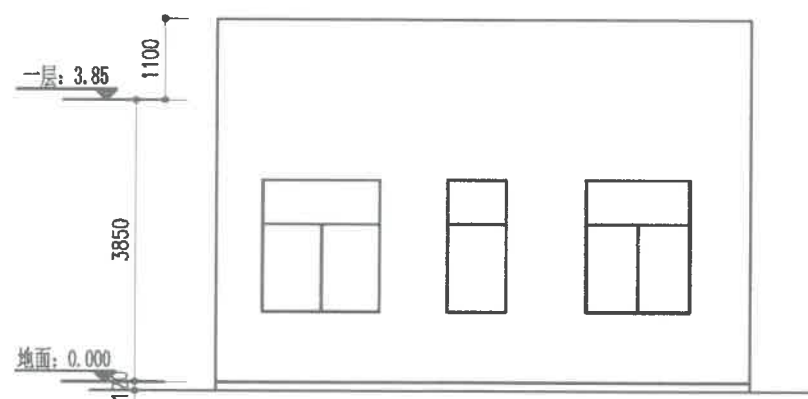

背立面图

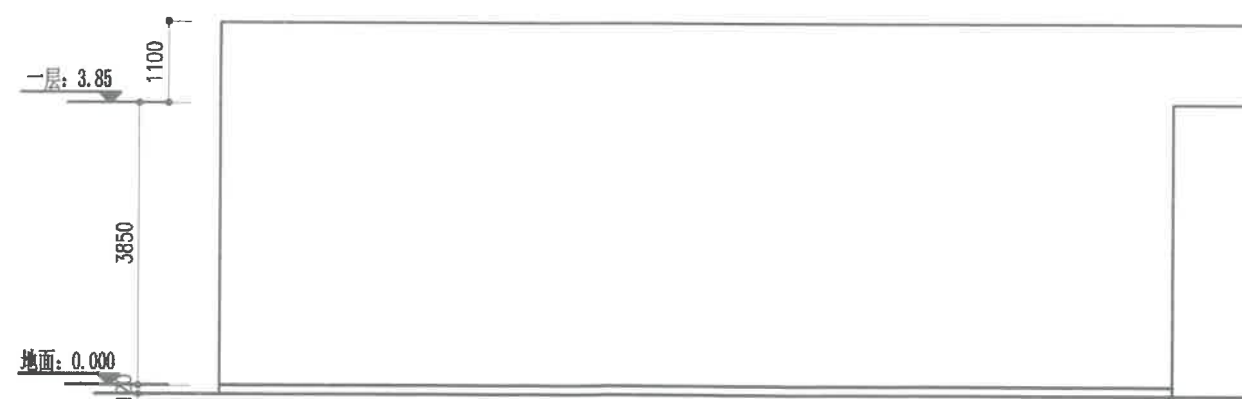

側立面图

司晨设计集团有限公司

合作设计单位 ZHE HE SHE JI DANG WEI		
签署栏 CAN SHU LAN		
审定 SHEN DING	钟军	[Signature]
审核 SHEN KE	任丽	[Signature]
项目负责人 XIAN MU ZHU REN	任丽	[Signature]
专业负责人 ZHUAN YE ZHU REN	任丽	[Signature]
校对 JIAO DUI	邹淑波	[Signature]
设计 SHE JI	杨念	[Signature]
制图 ZHI TU	杨念	[Signature]
方章 FANG ZHANG	余伟	[Signature]

建设单位	张吉舜		
工程名称	张吉舜 私人住宅		
子项名称	G000000000		
图纸名称	正立面图	背立面图	
版次	1	修改原因	
工程编号	专 业 建筑		
设计阶段	施工图	图号	建筑-0
比例	1:100	日期	2024.0