


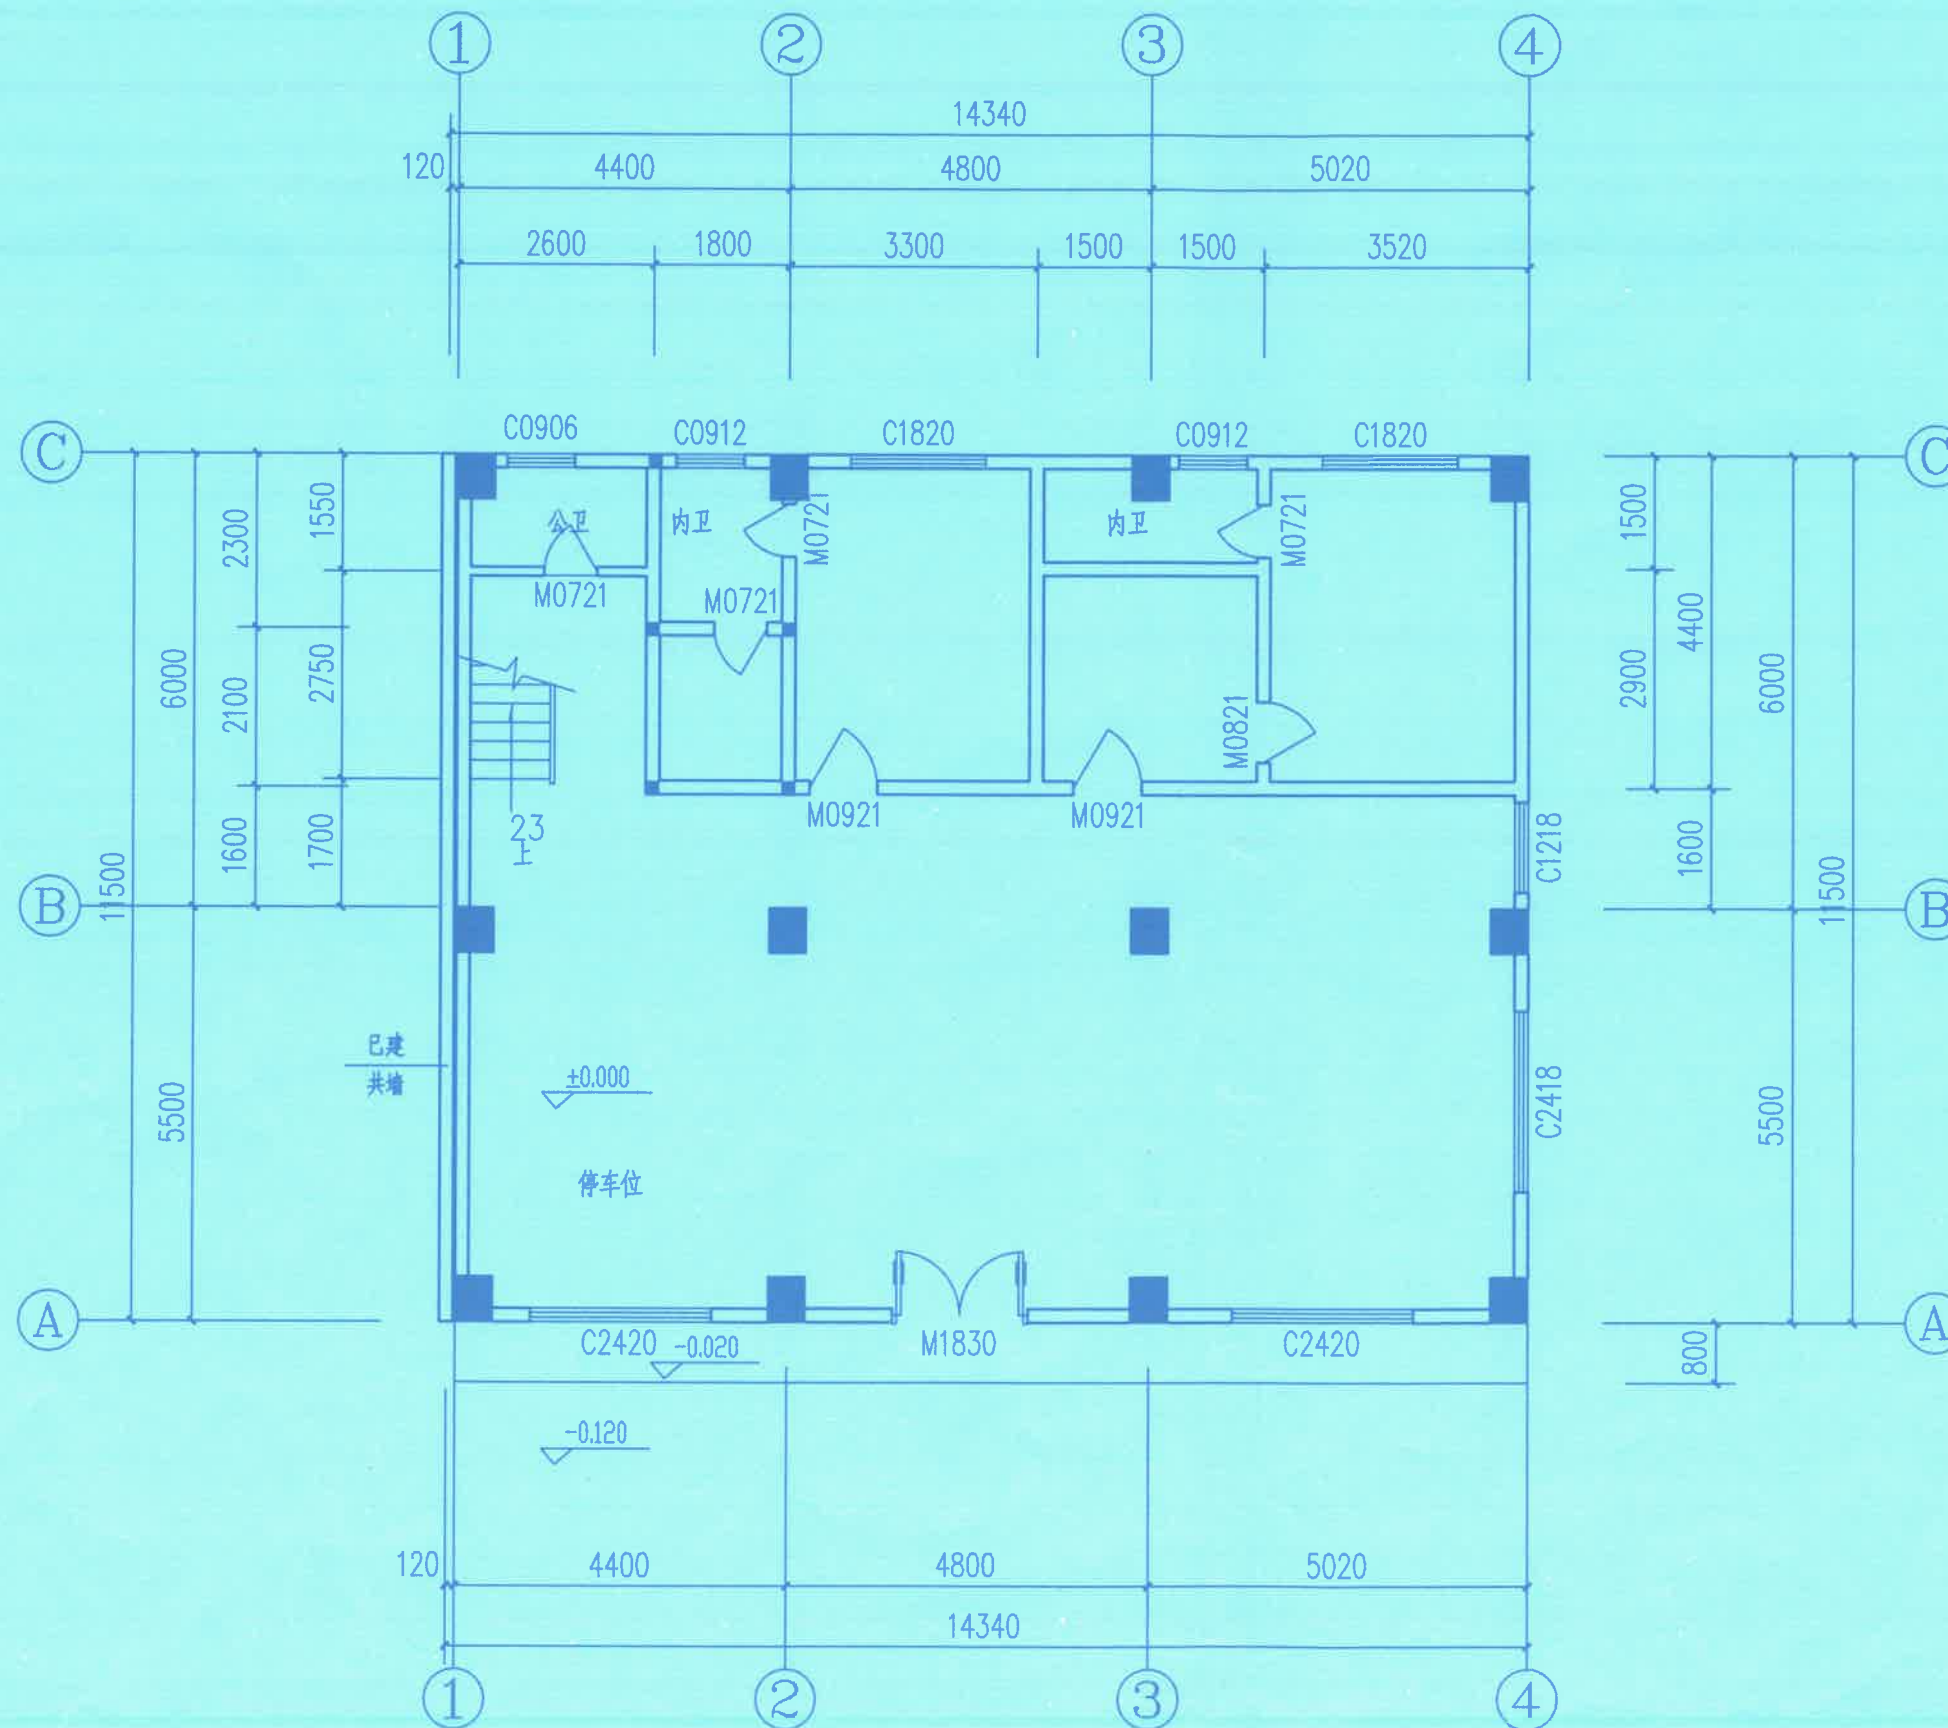

底层平面图 1:100

本层建筑面积:164.91m²

总建筑面积:823m²

工程勘察设计出图专用章

单位名称:美格国际设计有限公司

资质等级:电力行业送电工程丙级 市政行业道路工程丙级


建筑行业建筑工程丙级 市政行业给水工程丙级

公路行业公路丙级 市政行业排水工程丙级

水利行业丙级

资质编号:A444017850

美格国际设计有限公司				审图编号	建设单位	宋丽珊	图号	2/
资质:丙级 编号:A444017850					工程名称	私人住宅楼	日期	2024
审定	何颖	制图	李金超	总负责	设计	吴成	业务号	
审核	王洋			专业负责	校对	何颖	设计阶段	施工
					图纸内容	底层平面图		

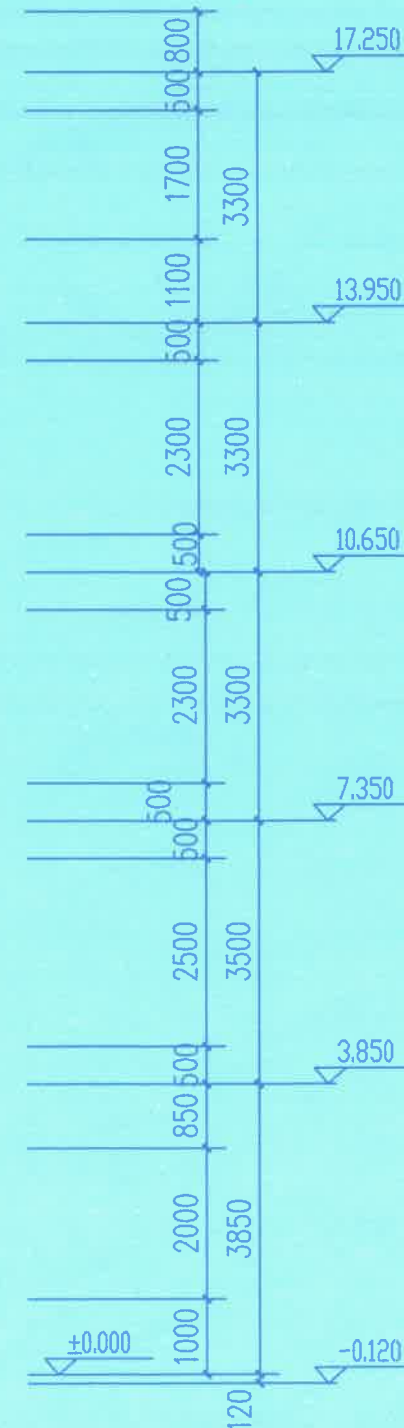

正立面图 1:100

墙面贴灰色面砖
门采用不锈钢门
窗采用白色铝合金框绿色玻璃

工程勘察设计出图专用章
单位名称: 美格国际设计有限公司
资质等级: 建筑行业建筑工程丙级 市政行业道路工程丙级
公路行业公路丙级 市政行业给水工程丙级
水利行业丙级 市政行业排水工程丙级
资质编号: A444017850

美格国际设计有限公司				审图	建设单位	宋丽珊	图号	6/
资质: 丙级 编号: A444017850				编号	工程名称	私人住宅楼	日期	2024
审定	何伟	制图	李超	总负责	设计	何伟	业务号	
审核	王洋			专业负责	校对	何伟	设计阶段	施工