


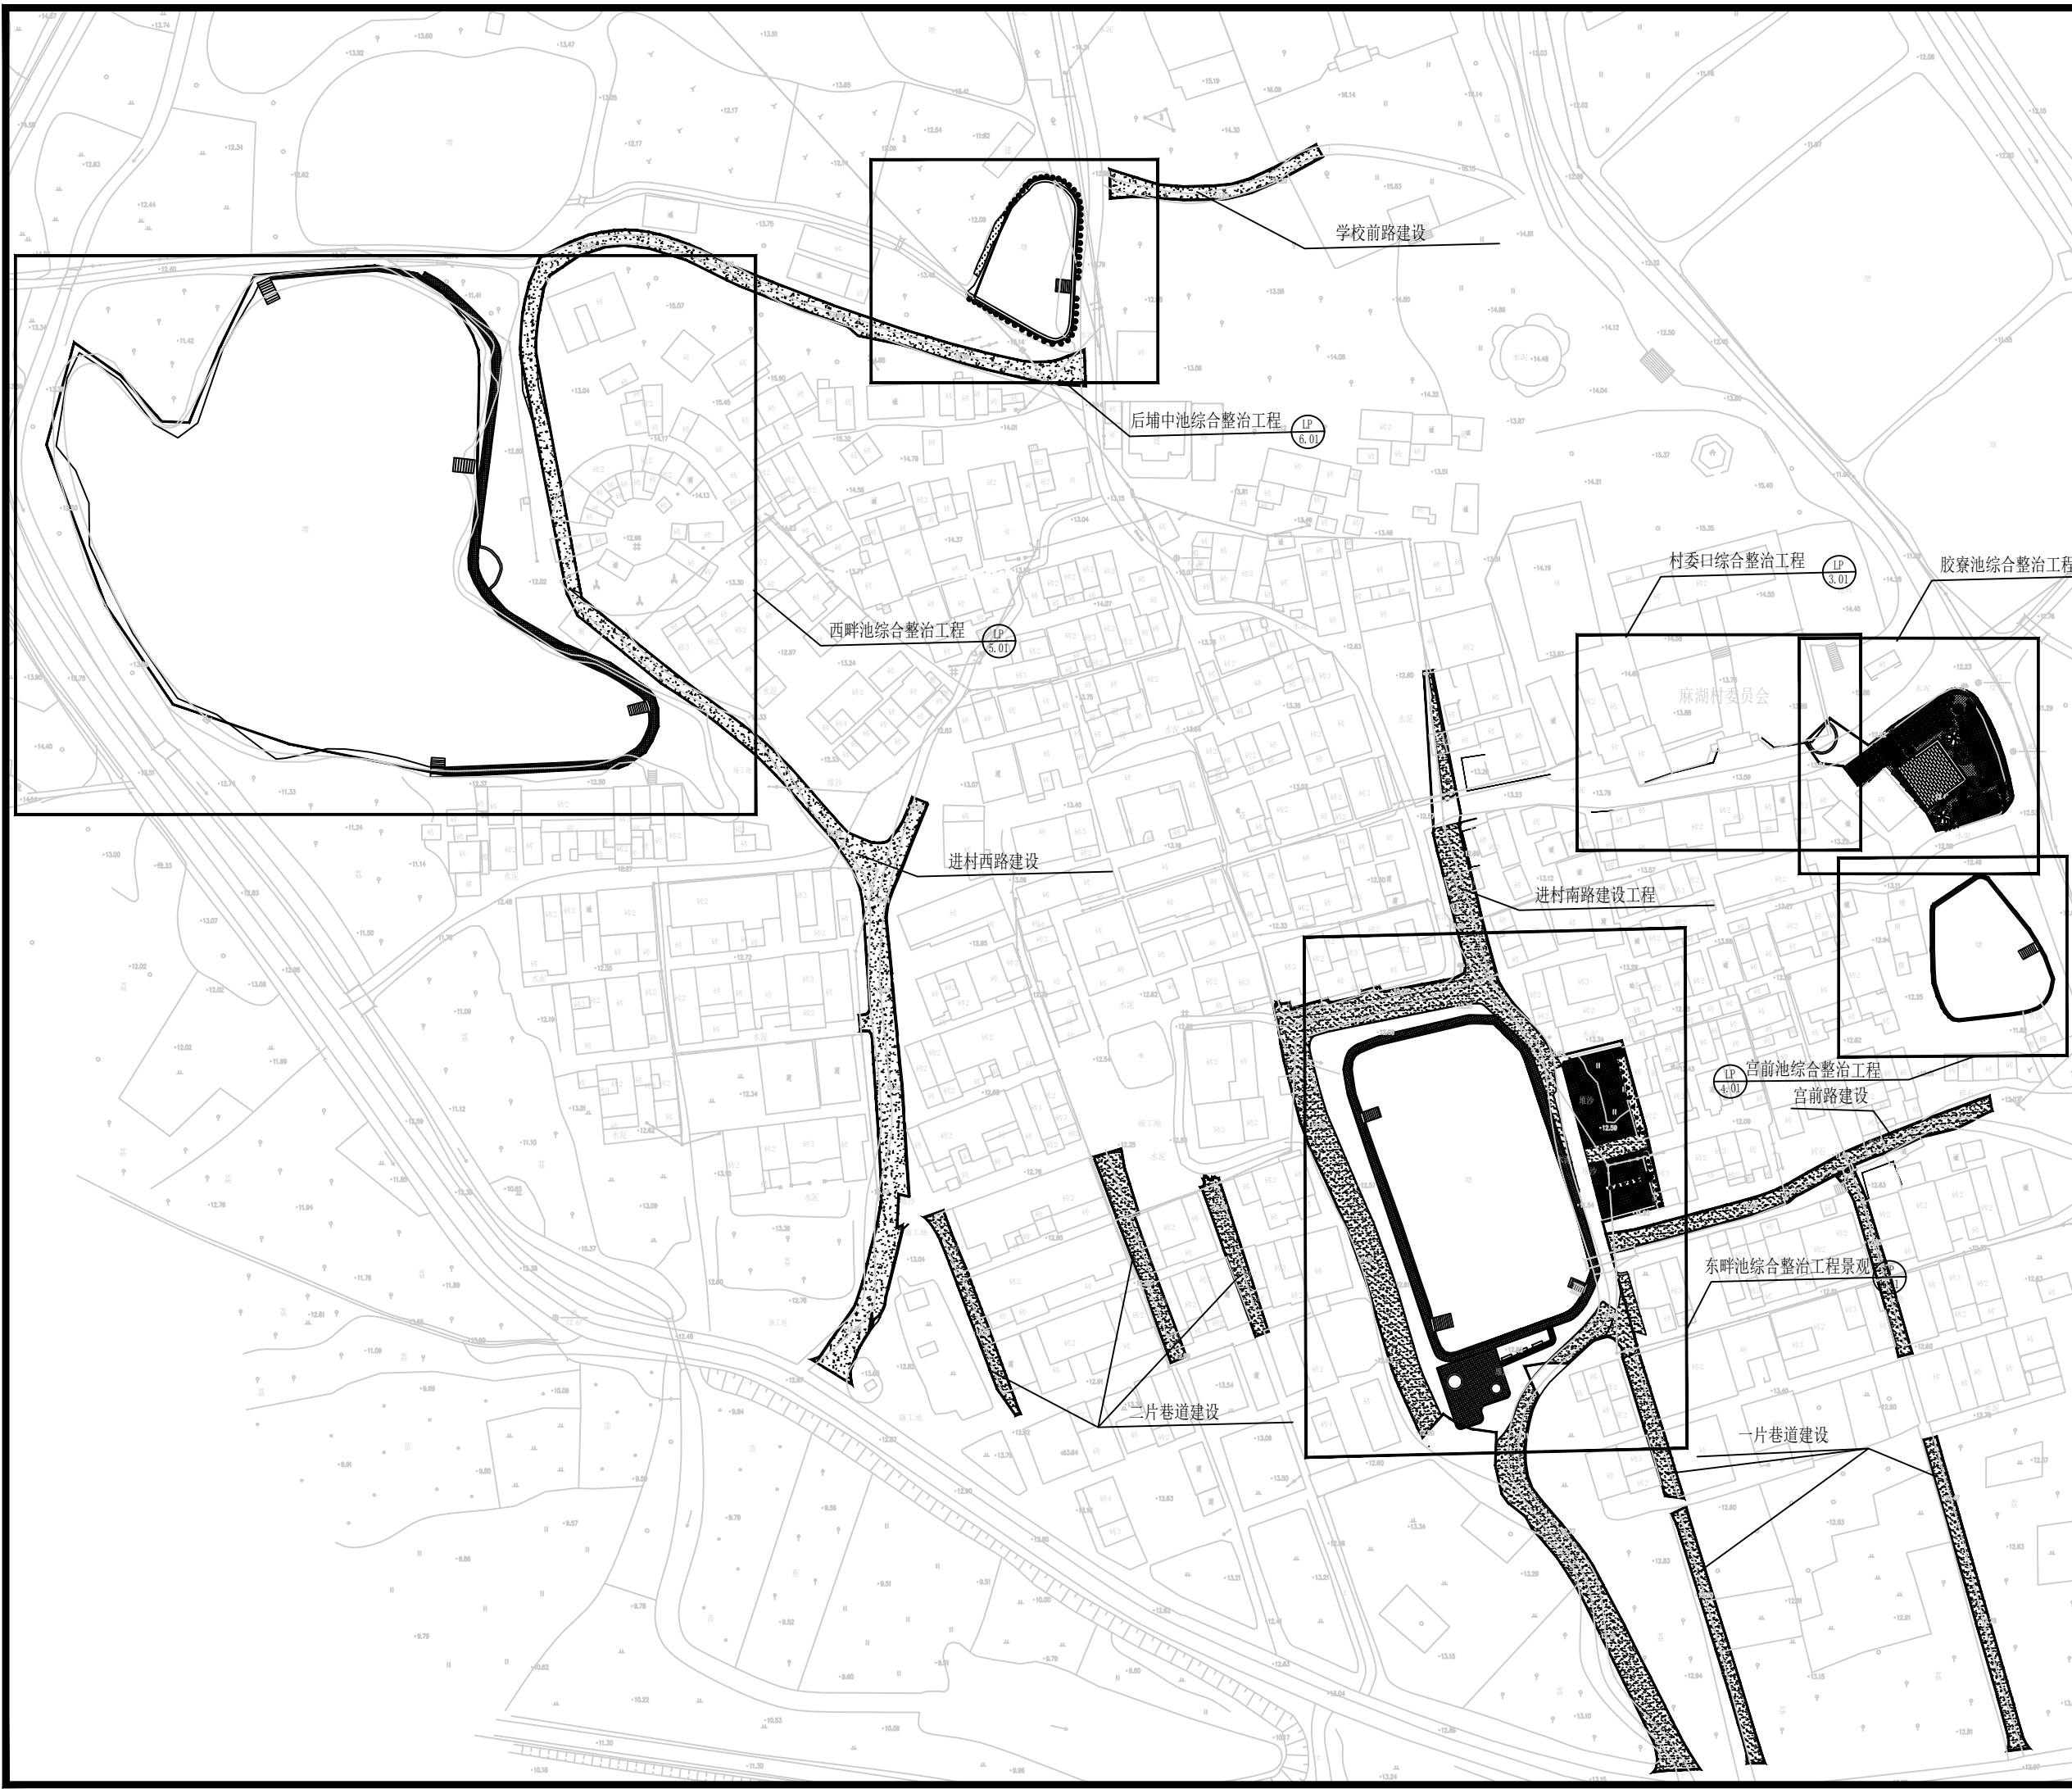

单位出图专用章 SEAL

注册工程师章 REGISTERED ENGINEER

设计单位 DESIGN



中天设计集
有限公司

ZHONGTIAN DESIGN GROUP (

建筑行业(建筑工程)甲级
证书编号 A122000387

地址 Add: 长春市安达街508号旺座国
电 话 Tel: 0431-88516660
传 真 Fax: 0431-88517770
网 址 Website: www.jlztj.com

设计签字
SIGNATURE

设计总负责 PROJECT DIRECTOR	杨德华	杨德华
审 定 APPROVED FOR ISSUE BY	杨德华	杨德华
审 核 REVIEWED BY	关 明	关 明
专业负责 DESIGN RESPONSIBLE BY	杨德华	杨德华
校 对 CHECKED BY	关 明	关 明
设计制图 DESIGNED BY	陈 曦	陈 曦

建设单位 CLIENT

潮州市饶平县浮山镇人民政府

项目总称 ITEM

饶平县浮山镇麻湖村生态宜居美丽乡村示范村建设工程

工程名称 PROJECT

图名 DRAWING TITLE

总平面图

工程编号 PROJECT NO.		设计阶段 STATUS	施工图
比例 SCALE	1:50	专业 DISCIPLINE	景观
日期 DATE		图号 DRAWING NO.	LP-0.01