



技术经济指标表

项目	数量	单位	备注
用地面积	1516.44	m ²	
占地面积	760.00	m ²	
建筑面积	1532.93	m ²	
容积率	1.011		
建筑密度	50.12%		


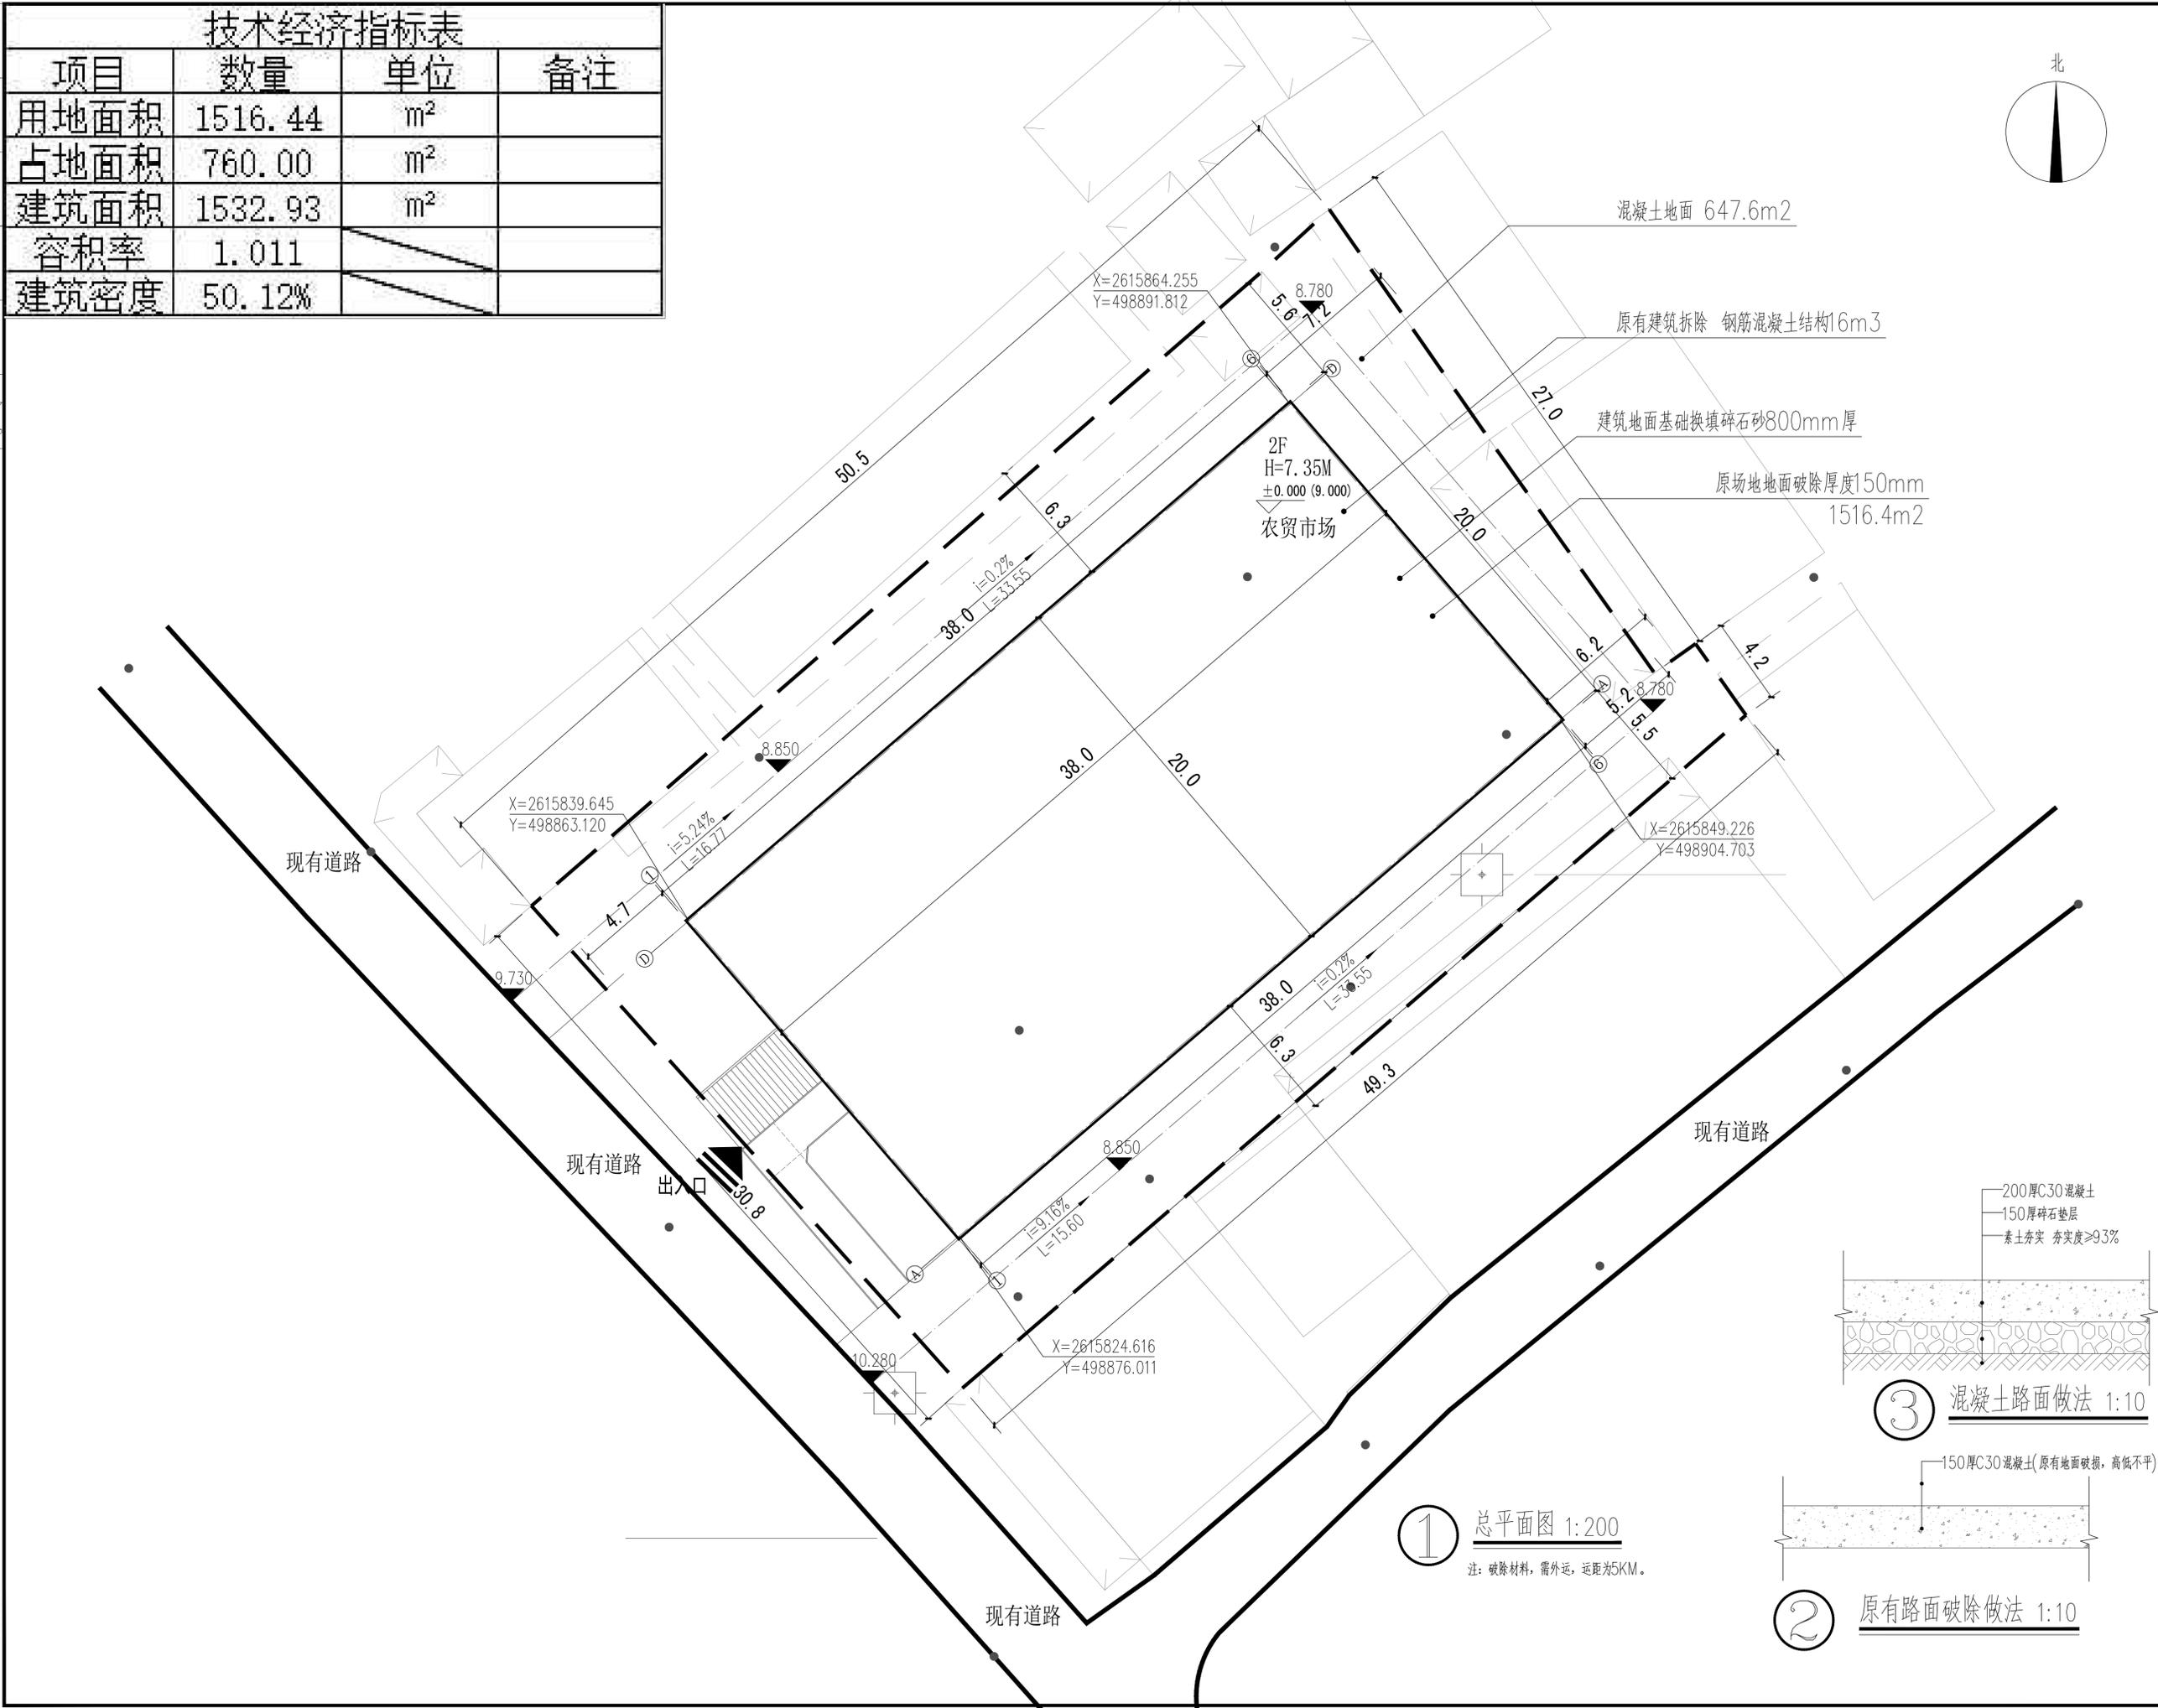


湖南城市学院设计研究院有限公司
Hunan City University Design and Research Institute Co., Ltd.
地址：(长沙) 长沙岳麓区中环路9号湖南国际城 邮编：410000
电话：0731-8970209 传真：0731-8970259
电子邮箱：湖南城市学院设计研究院 邮编：410000
网址：http://www.cydj.com 邮箱：cysj@vip.163.com
诚信为本 技术领先 服务至上
资质等级：甲级 证书编号：A14300172

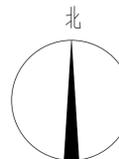

建设单位	饶平县黄冈镇人民政府
项目名称	黄冈镇大澳村农贸市场建设工程
子项名称	
设计编号	HNYCZ-22-01
出图日期	2024年07月
图别	建筑
图号	JSZ-01X
比例	图示

总平面图		
职责	姓名	签字
项目负责人	左伟	左伟
专业负责人	左伟	左伟
设计	罗振佳	罗振佳
校对	吴文伟	吴文伟
审核	左伟	左伟
审定	欧亚雄	欧亚雄

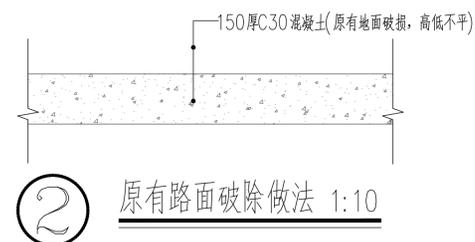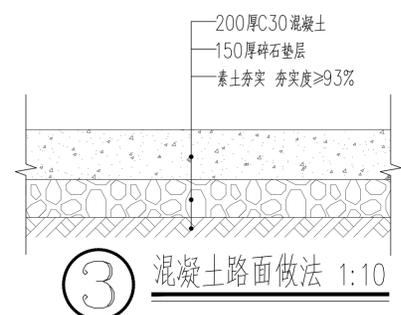

① 总平面图 1:200
注：破除材料，需外运，运距为5KM。

本图须加盖出图印章，否则一律无效。