



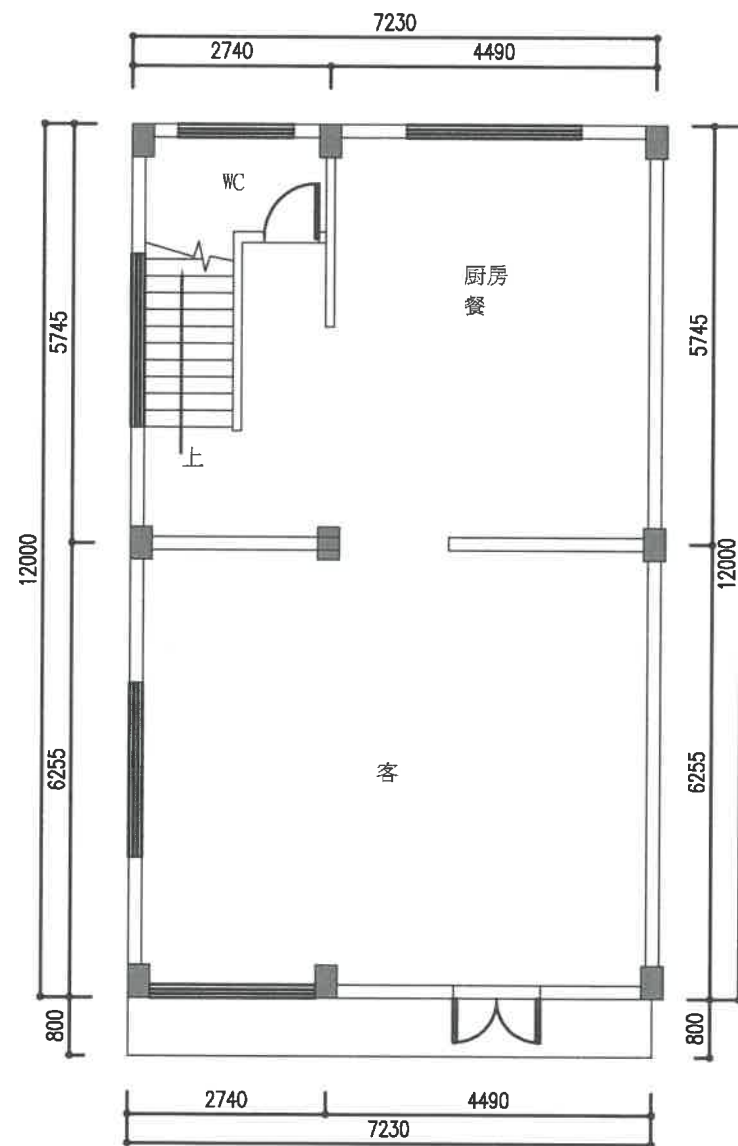

一层平面

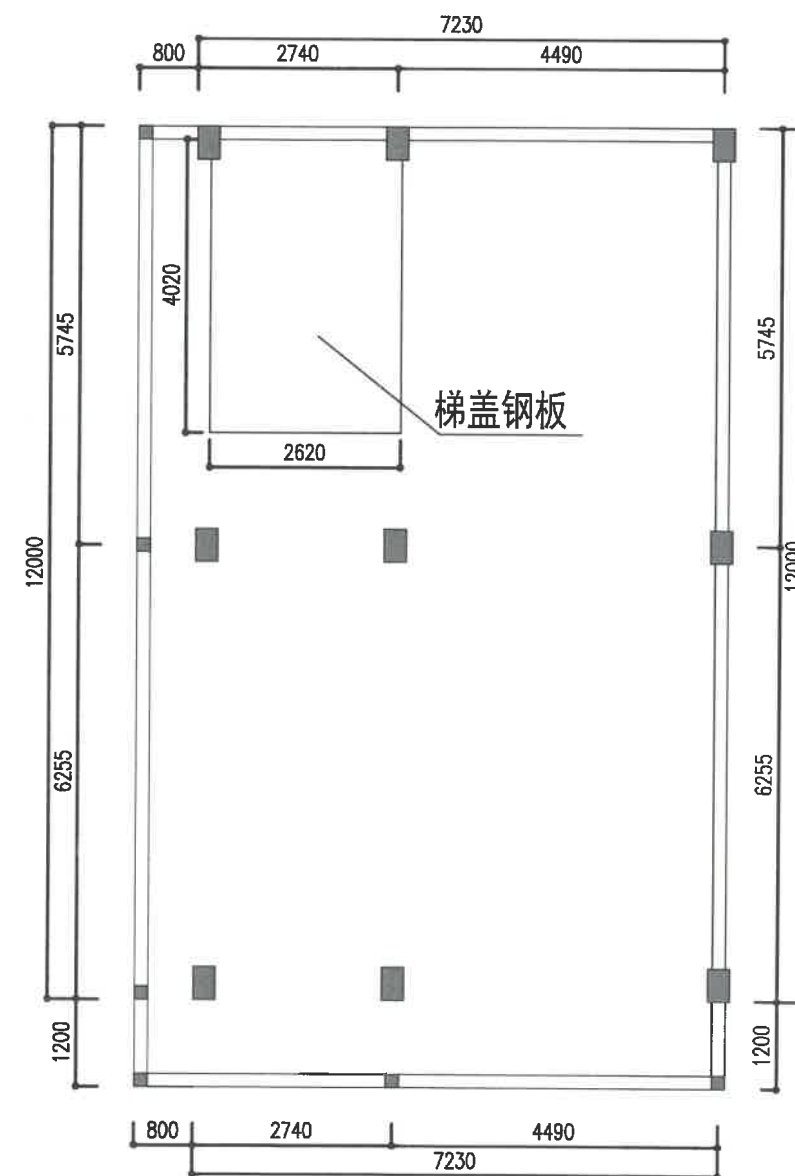

屋面平面

设计单位
DESIGN UNIT



皓筠工程设计有限公司

证书编号: 辽城规编 (142045)

电话: 024-31485866

传真: 024-31485866

E-mail: SYSFD@163.com

沈阳市苏家屯区

本图无本院图纸专用章无效

图纸专用章
JCYYSJY PROJECT SEAL

沈阳市工程勘察设计单位出图专用章
单位名称 皓筠工程设计有限公司
证书编号 A221015593 资质等级 乙级
业务范围 建筑行业(建筑工程)
有效期至 2025年05月17日

委托单位:
CLIENT

张美虹


项目名称:
PROJECT NAME

张美虹私人住宅


图纸名称:
DRAWING TITLE

一层平面图
屋面平面图


职务 OCCUPATION	姓名 NAME	签字 SIGNATURE
经理	邵子春	邵子春
审定人 AUTHORISED BY	黄志成	黄志成
校对人 CHECKER BY	黄艳	黄艳
项目负责人 PROJECT DIRECTOR	崔伟	崔伟
设计人 DESIGNED BY	肖延影	肖延影
制图人 DRAWING BY	肖延影	肖延影
设计编号 PROJECT NO.		
图别 STATUS	建筑	
图号 DRAWING No.	建施-1	
比例 SCALE	1: 100	
日期 DATE		
版本 REVISION		

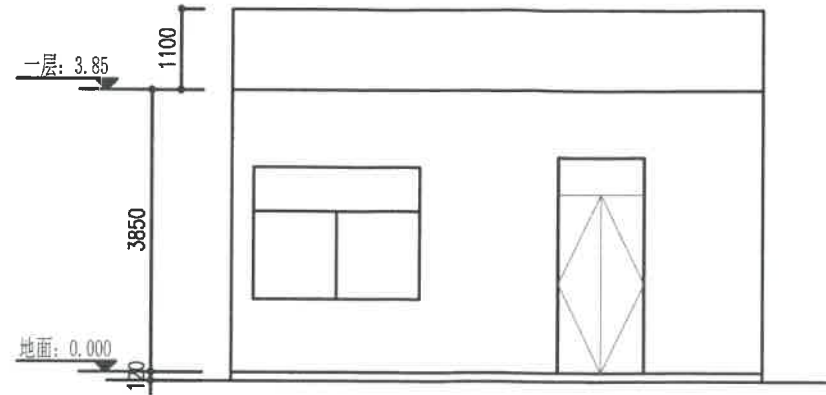

正立面

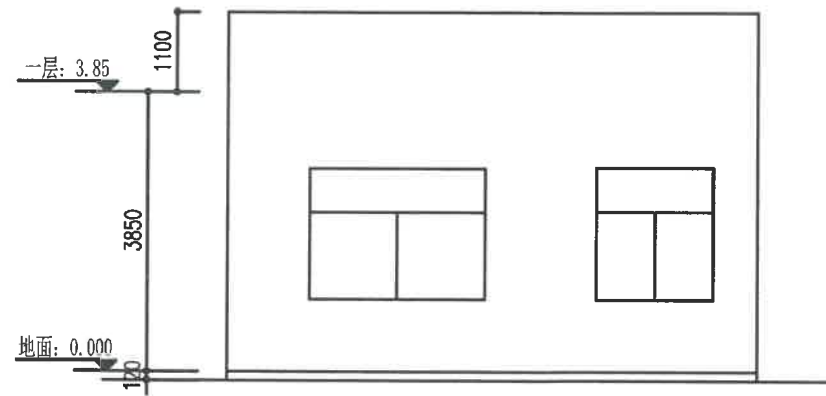

背立面

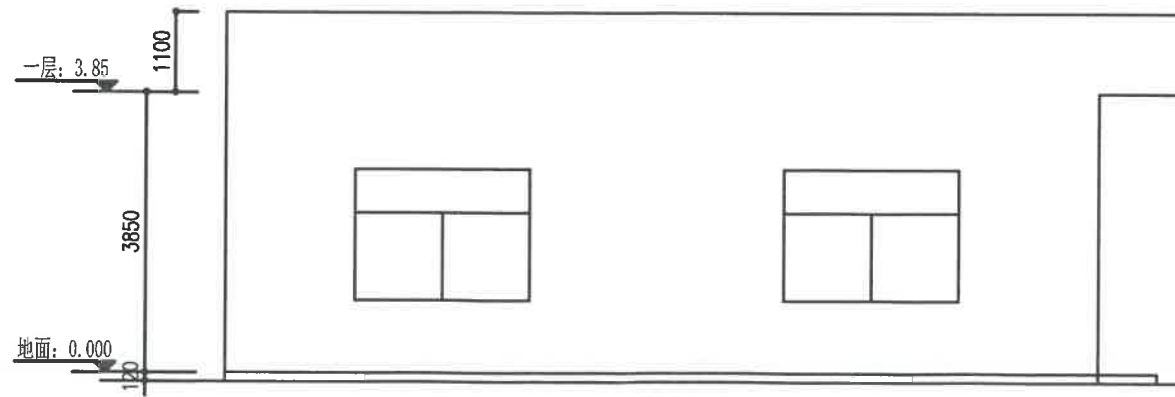

立面

设计单位
DESIGN UNIT



皓筠工程设计有限公司

证书编号: 辽城规编 (142045)

电话: 024-31485866

传真: 024-31485866

E-mail: SYSFD@163.com

沈阳市苏家屯区

本图无本院图纸专用章无效

图纸专用章
JGXXSYJ PROJECT SEAL

沈阳市工程勘察设计院出图专用章
单位名称 皓筠工程设计有限公司
证书编号 A221015593 资质等级 乙级
业务范围 建筑行业(建筑工程)
有效期至 2025年05月17日

委托单位:
CLIENT

张美虹

项目名称:
PROJECT NAME

张美虹私人住宅

图纸名称:
DRAWING TITLE

正立面图 背立面图
侧立面图

职务 OCCUPATION	姓名 NAME	签字 SIGNATURE
经理	邵子春	邵子春
审定人 CHECKED BY	黄志成	黄志成
校对人 CHECKED BY	黄艳	黄艳
项目负责人 PROJECT DIRECTOR	崔伟	崔伟
设计人 DESIGNED BY	肖延影	肖延影
制图人 DRAWING BY	肖延影	肖延影
设计编号 PROJECT NO.		
图别 STATUS	建筑	
图号 DRAWING No.	建施-2	
比例 SCALE	1: 100	
日期 DATE		
版本 REVISION		