


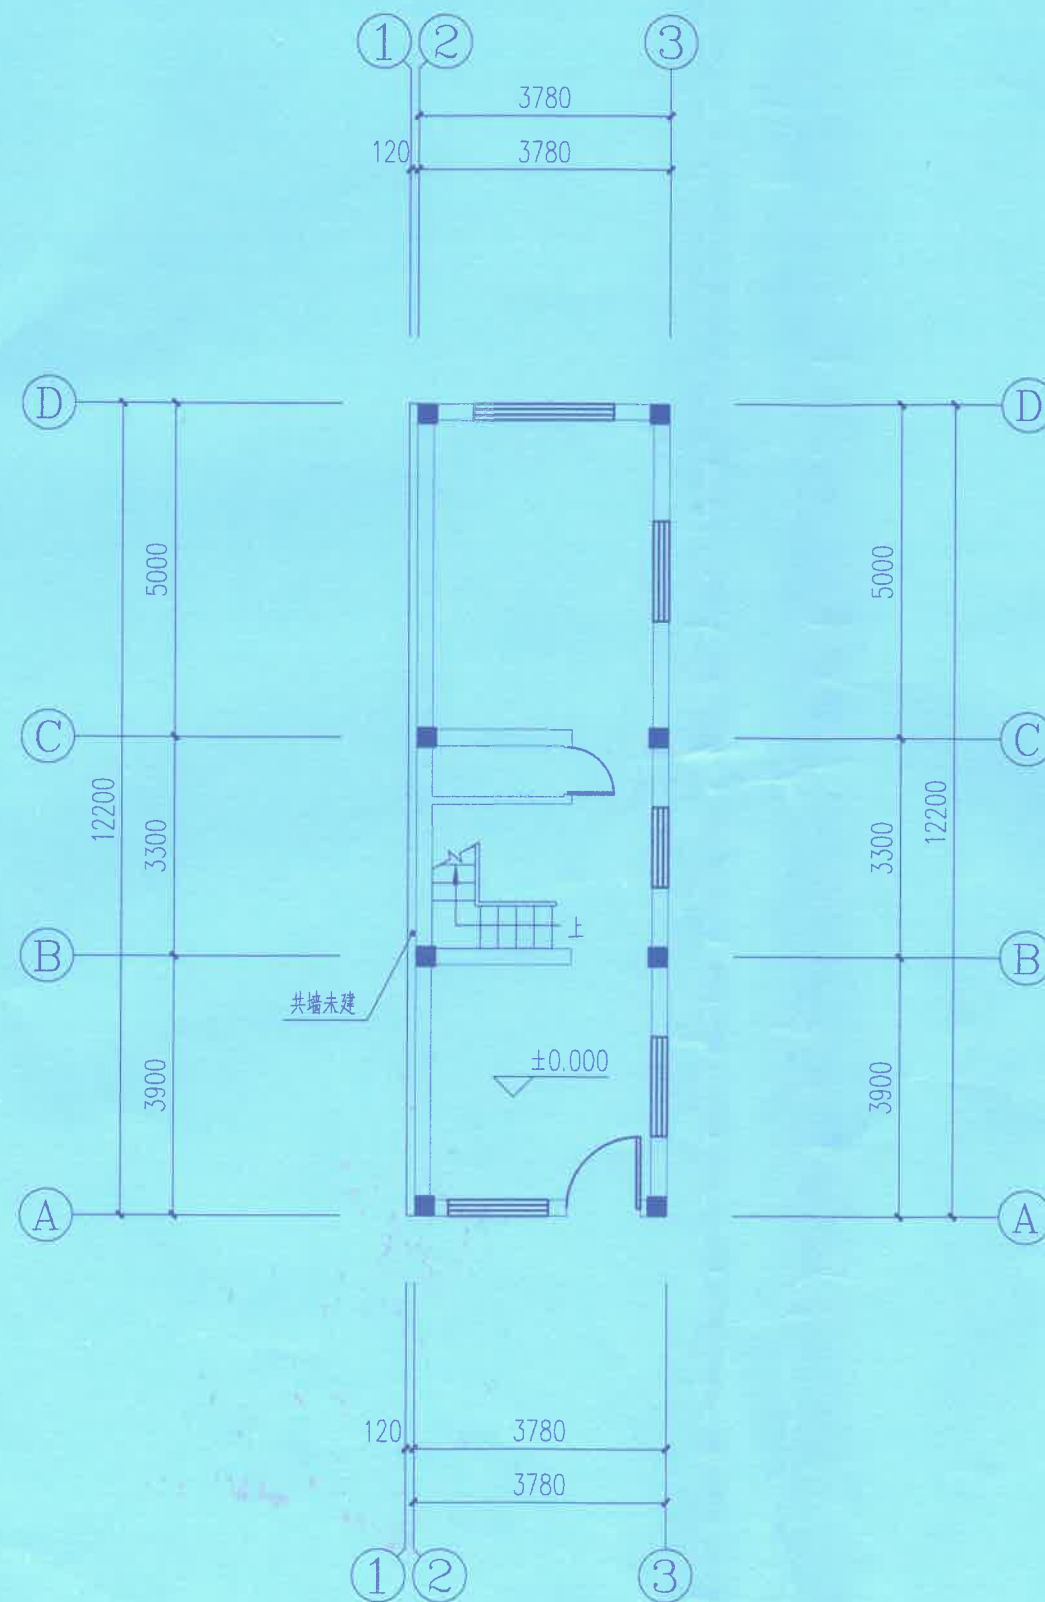

首层平面图



中科盛世设计集团有限公司
资质证书编号: A352015278
电力行业(送电工程、变电工程、新能源发电)专业乙级;
建筑行业乙级;市政行业乙级;风景园林工程设计专项乙级;

备注:

本图版权归本公司所有,未经本公司负责人书面许可,任何人不得擅自复制或商用。
本图应经相关主管部门批准后方可生效使用。本图未经施工图审查公司审查合格前
不得用于现场施工,如业主建设投资需经估算,建设造价之参考图。本图应由相关人员
签字及同时加盖出图章和注册执业章方可有效。

图纸专用章

贵州省建设工程设计出图专用章
中科盛世设计集团有限公司
资质等级范围:市政行业乙级;建筑行业乙级;电力
行业(新能源发电、送电工程、变电工程)专业乙级;
风景园林工程设计专项乙级。
注册证书编号: A352015278 有效期至: 2025年1月18日

注册师执业章:

工程名称:

吴孝鑫住宅

子项名称:


建设单位:

审 定	杨勇智	杨勇智
工程负责人	叶优优	叶优优
专业负责人	叶优优	叶优优
审 核	叶优优	叶优优
校 对	戴 畅	戴 畅
设 计	叶优优	叶优优


图 名:

首层平面图

项目编号		
图 别	建 施	日 期
图 号	01	2024.09
版 本		

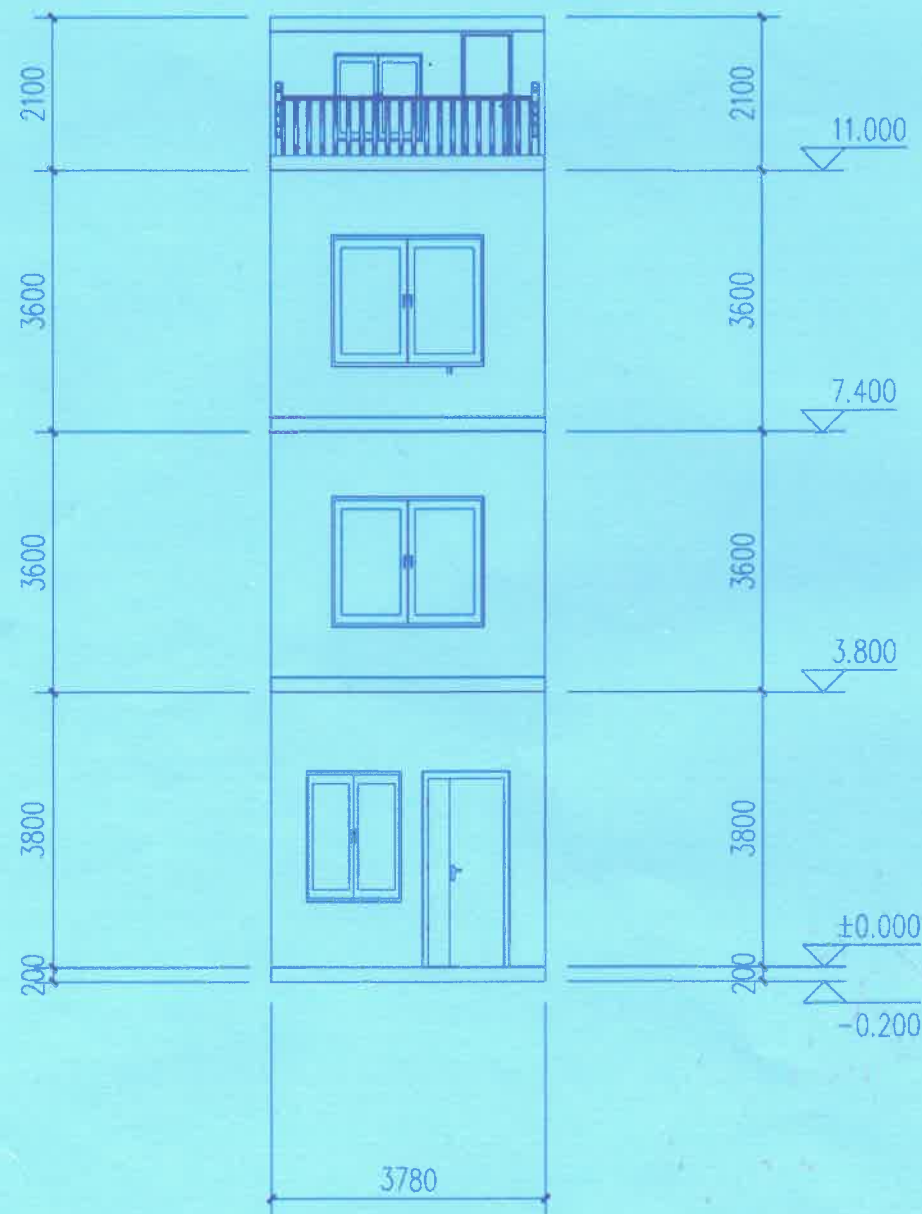

正立面

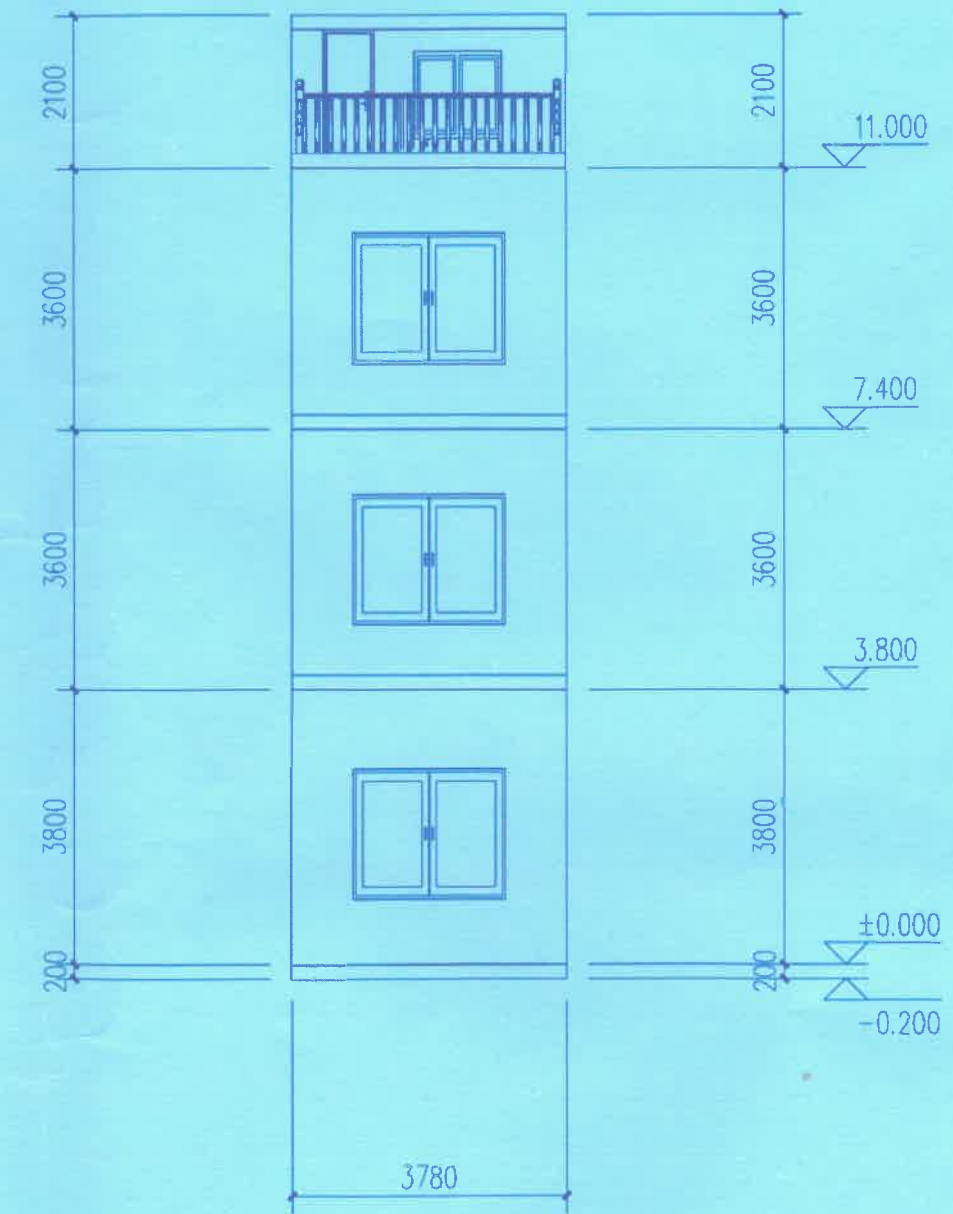

背立面

注：按村规民约，外立面主色调为米黄色



中科盛世设计集团有限公司
资质证书编号: A382015278
电力行业(送电工程、变电工程、新能源发电)专业乙级;
建筑行业乙级;市政行业乙级;风景园林工程设计专项乙级。

备注:

本册图纸属本公司所有,未经许可不得复制或用于其他项目,违者必究。本册图纸仅供项目使用,不得用于其他项目。本册图纸由设计人员负责,设计人员签字有效。本册图纸由设计人员负责,设计人员签字有效。

图纸专用章:

贵州省建设工程设计施工图专用章
中科盛世设计集团有限公司
资质等级:市政行业乙级;建筑行业乙级;电力行业(送电工程、变电工程、新能源发电)专业乙级;
风景园林工程设计专项乙级。
资质证书编号: A382015278 有效期至: 2026年1月18日

注册执业章:

工程名称: 吴孝鑫住宅

子项名称:

建设单位:

审定	杨勇智	杨勇智
工程负责人	叶伏伏	叶伏伏
专业负责人	叶伏伏	叶伏伏
审核	叶伏伏	叶伏伏
校对	熊畅	熊畅
设计	叶伏伏	叶伏伏

图名:

正立面
背立面

项目编号		
图别	建筑	日期
图号	04	2024.09
版本		