



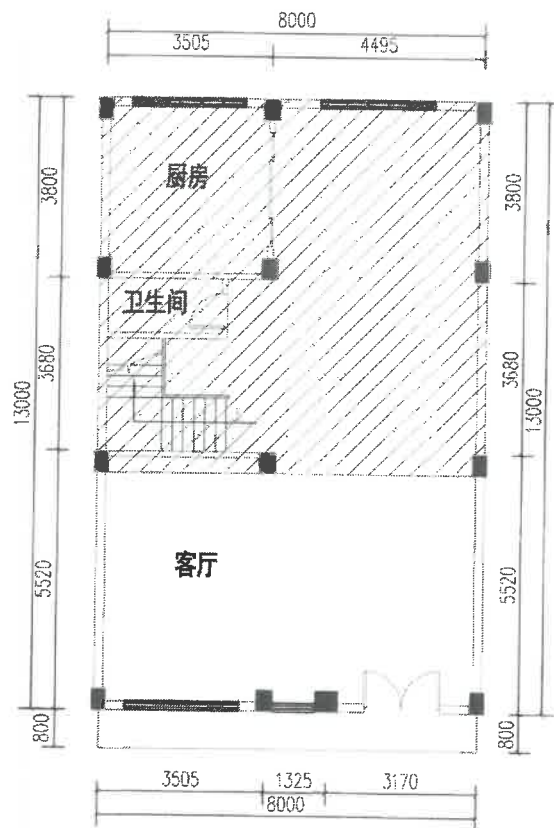

一层平面图

说明：阴影部分为已建建筑
面积59.84m²

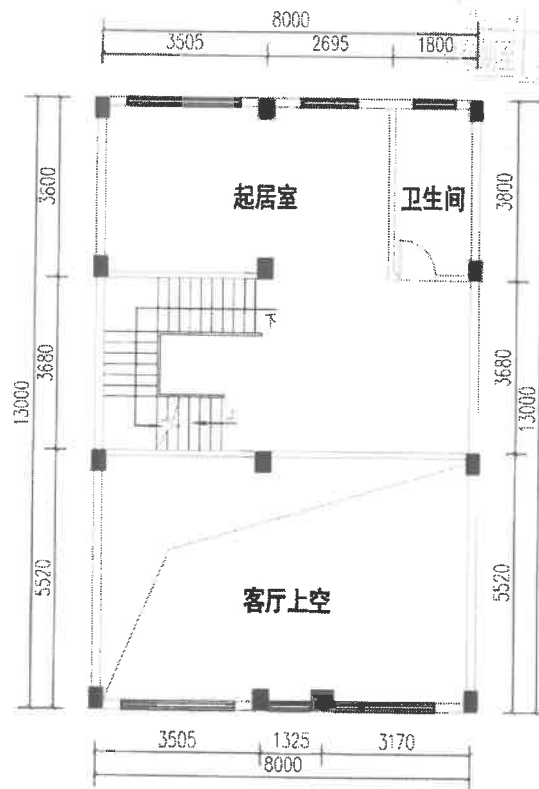

二层平面图

设计单位
DESIGN UNIT



皓铸工程设计有限公司

证书编号：辽城规编(142045)

电话：024-31485866

传真：024-31485866

E-mail: SYSPD@163.com

沈阳市苏家屯区

本图无专业盖章专用章无效

图纸专用章
PROJECT PROJECT SEAL

委托单位
CLIENT

张雪仪

项目名称
PROJECT NAME

张雪仪


私人住宅

图纸名称
DRAWING TITLE

一层平面图

二层平面图

职务 OCCUPATION	姓名 NAME	签字 SIGNATURE
总建	郭子春	郭子春
审定人	黄志成	黄志成
投审人	黄皓	黄皓
项目负责人 PROJECT MANAGER	张雪仪	张雪仪
设计人	肖强影	肖强影
制图人	肖强影	肖强影
设计编号 PROJECT NO.		
图 别 DRAWING TYPE	规划报批	
图 号 DRAWING NO.	01	
比 例 SCALE	1:100	
日 期 DATE	2024.10	
版 本 PROVISION	01	

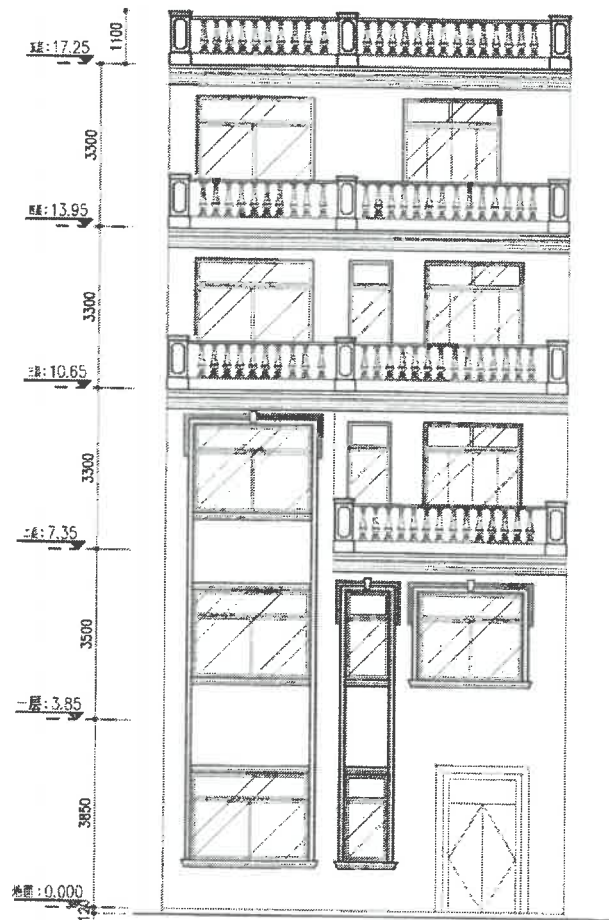

正立面图



侧立面图

设计单位
DESIGN UNIT



皓筠工程设计有限公司

证书编号: 辽城协编 (142045)

电话: 024-31485886

传真: 024-31485886

E-mail: SYSFD@163.com

沈阳市苏家屯区

本图无本院图纸专用章无效

图章专用章
JINGJIN JY 20070001 SEAL

委托单位:
CLIENT

张雪仪

项目名称:
PROJECT NAME

张雪仪
私人住宅

图纸名称:
DRAWING TITLE

正立面图

侧立面图

职务 POSITION	姓名 NAME	签字 SIGNATURE
经理	邵子春	邵子春
审定人 CHECKER	黄志成	黄志成
校对人 CORRECTOR	黄艳	黄艳
项目负责人 PROJECT MANAGER	崔伟	崔伟
设计人 DESIGNER	肖延彤	肖延彤
制图人 DRAWING BY	肖延彤	肖延彤
设计编号 DRAWING NO.	规划报批	
图号 DRAWING NO.	04	
比例 SCALE	1:100	
日期 DATE	2024.10	
版本 REVISION	01	