



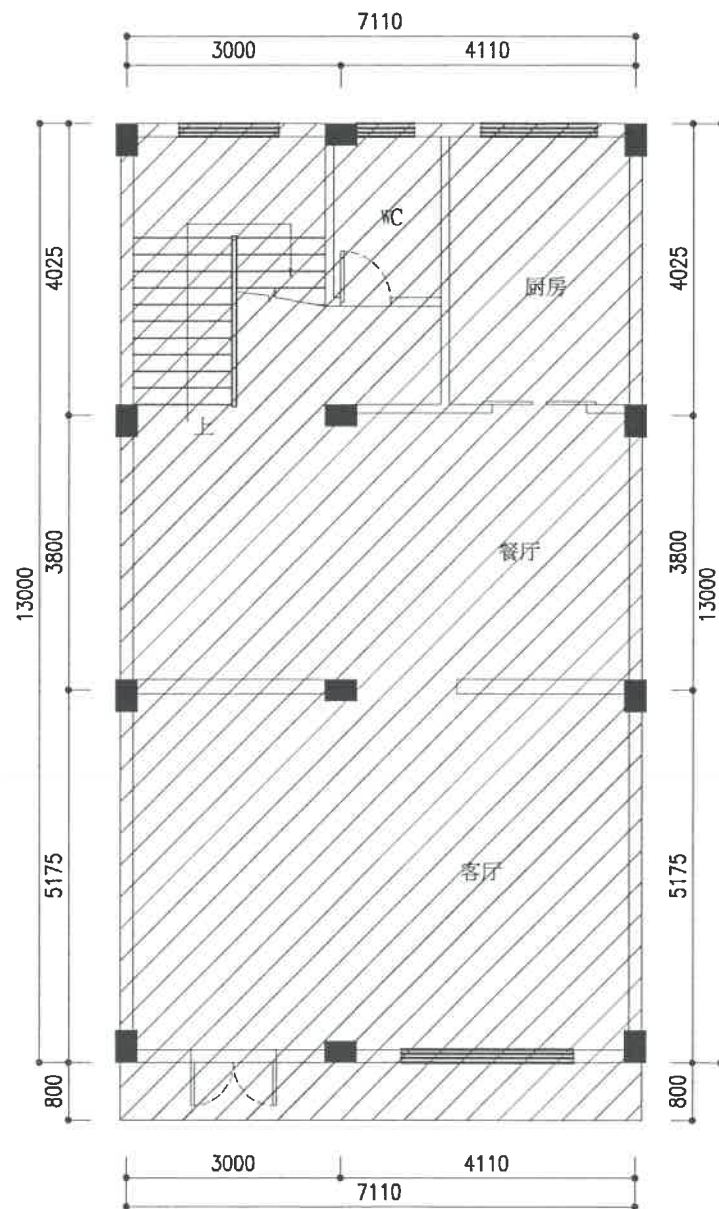


一层平面图

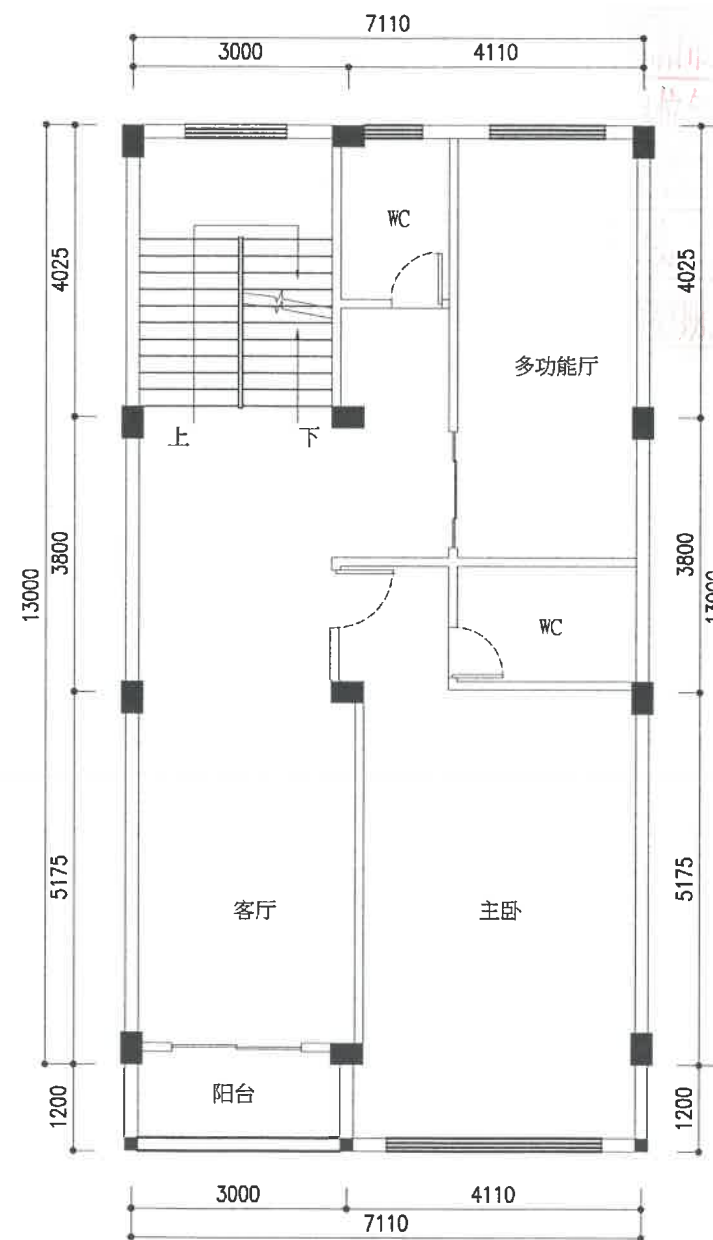


二层平面图

说明：阴影部分为已建建筑
面积92.43m²

设计单位 DESIGN UNIT		
		
皓钰工程设计有限公司		
证书编号：辽城规编（142045）		
电 话：024-31485866		
传 真：024-31485866		
E-mail: SYSFD@163.com		
沈阳市苏家屯区		
本图无本院图纸专用章无效		
图 纸 专 用 章 JGXTSJY PROJECT SEAL		
委托单位： CLIENT		
张锦炎		
项目名称： PROJECT NAME		
张锦炎 私人住宅		
图纸名称： DRAWING TITLE		
一层平面图 二层平面图		
职 务 OCCUPATION	姓 名 NAME	签 字 SIGNATURE
经理	邵子春	邵子春
审定人 AUTHORIZED BY	黄志成	黄志成
校对人 CHECKED BY	黄艳	黄艳
项目负责人 PROJECT DIRECTOR	崔伟	崔伟
设计人 DESIGNED BY	肖延影	肖延影
制图人 DRAWING BY	肖延影	肖延影
设计编号 PROJECT NO.		
图 别 STATUS	规划报批	
图 号 DRAWING No.	01	
比 例 SCALE	1: 100	
日 期 DATE	2024.12	
版 本 REVISION	01	

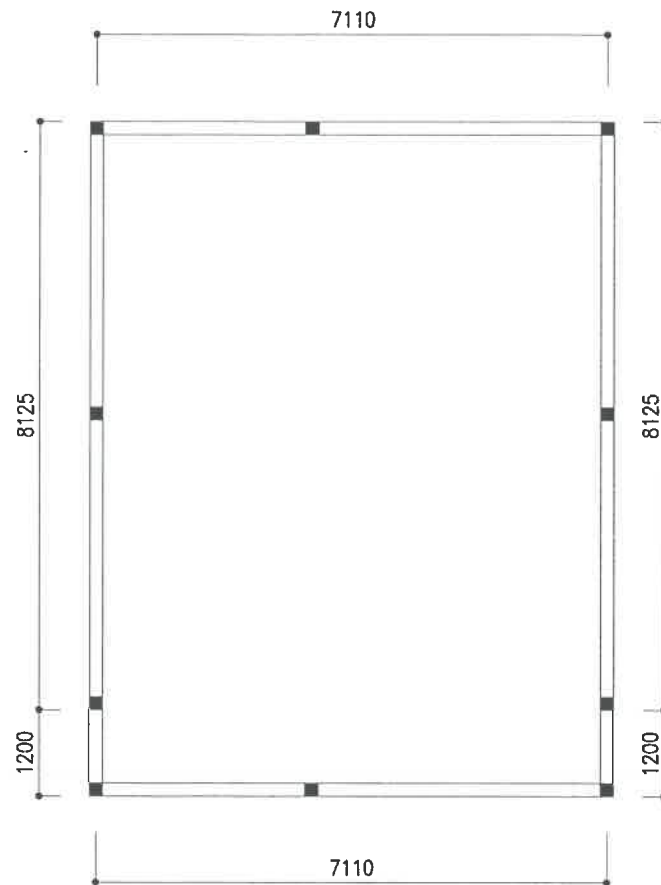

屋面平面图

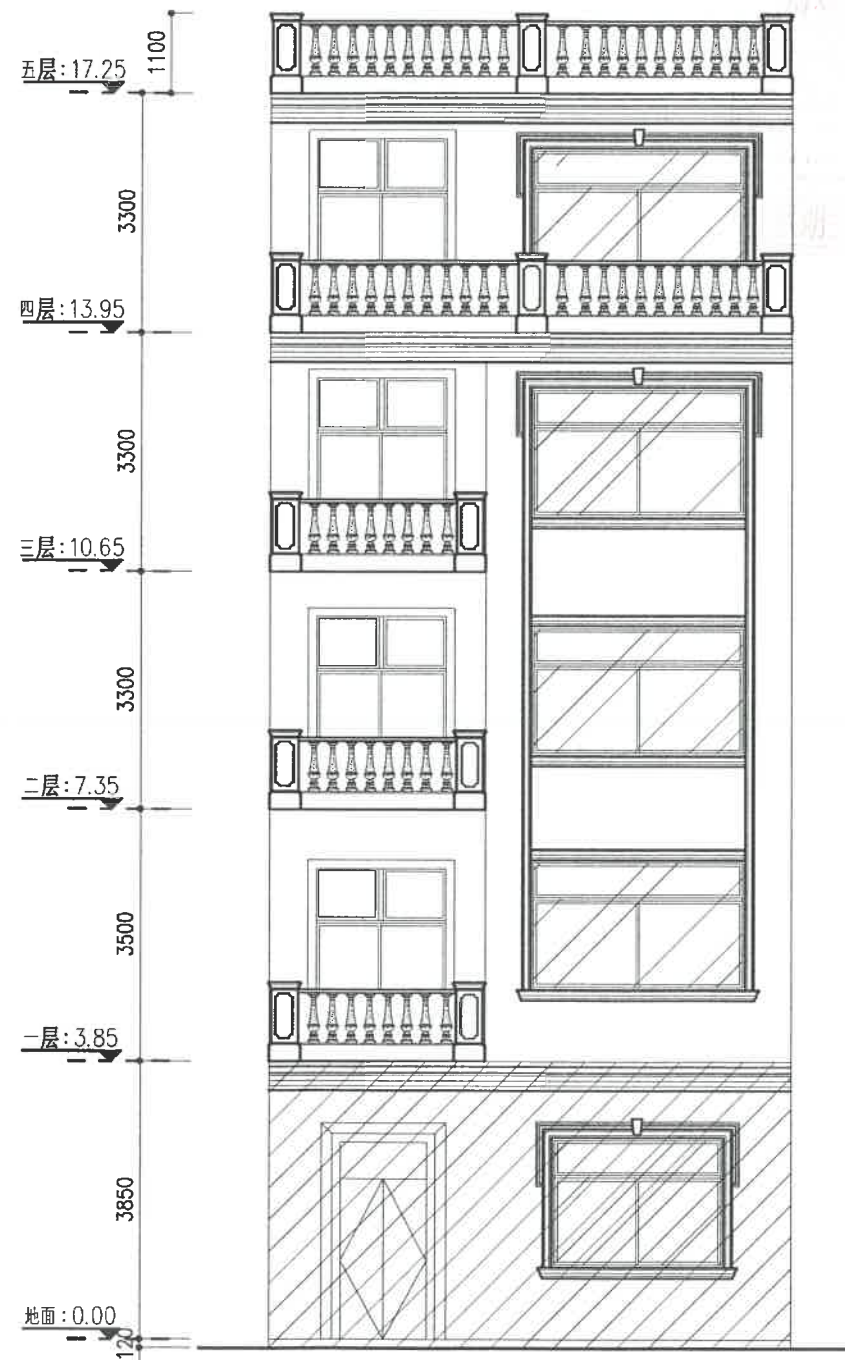

正立面图

说明：阴影部分为已建建筑

设计单位
DESIGN UNIT



皓筠工程设计有限公司

证书编号: 辽城规编(142045)

电话: 024-31485866

传真: 024-31485866

E-mail: SYSFD@163.com

沈阳市苏家屯区

本图无本院图纸专用章无效

图纸专用章
JGXTSJY PROJECT SEAL

委托单位:
CLIENT

张锦炎

项目名称:
PROJECT NAME

张锦炎

私人住宅

图纸名称:
DRAWING TITLE

屋面平面图

正立面图

职务 OCCUPATION	姓名 NAME	签字 SIGNATURE
经理	邵子春	邵子春
审定人 AUTHORIZED BY	黄志成	黄志成
校对人 CHECKED BY	黄艳	黄艳
项目负责人 PROJECT DIRECTOR	崔伟	崔伟
设计人 DESIGNED BY	肖延影	肖延影
制图人 DRAWING BY	肖延影	肖延影
设计编号 PROJECT NO.		
图别 STATUS	规划报批	
图号 DRAWING No.	03	
比例 SCALE	1: 100	
日期 DATE	2024.12	
版本 REVISION	01	