



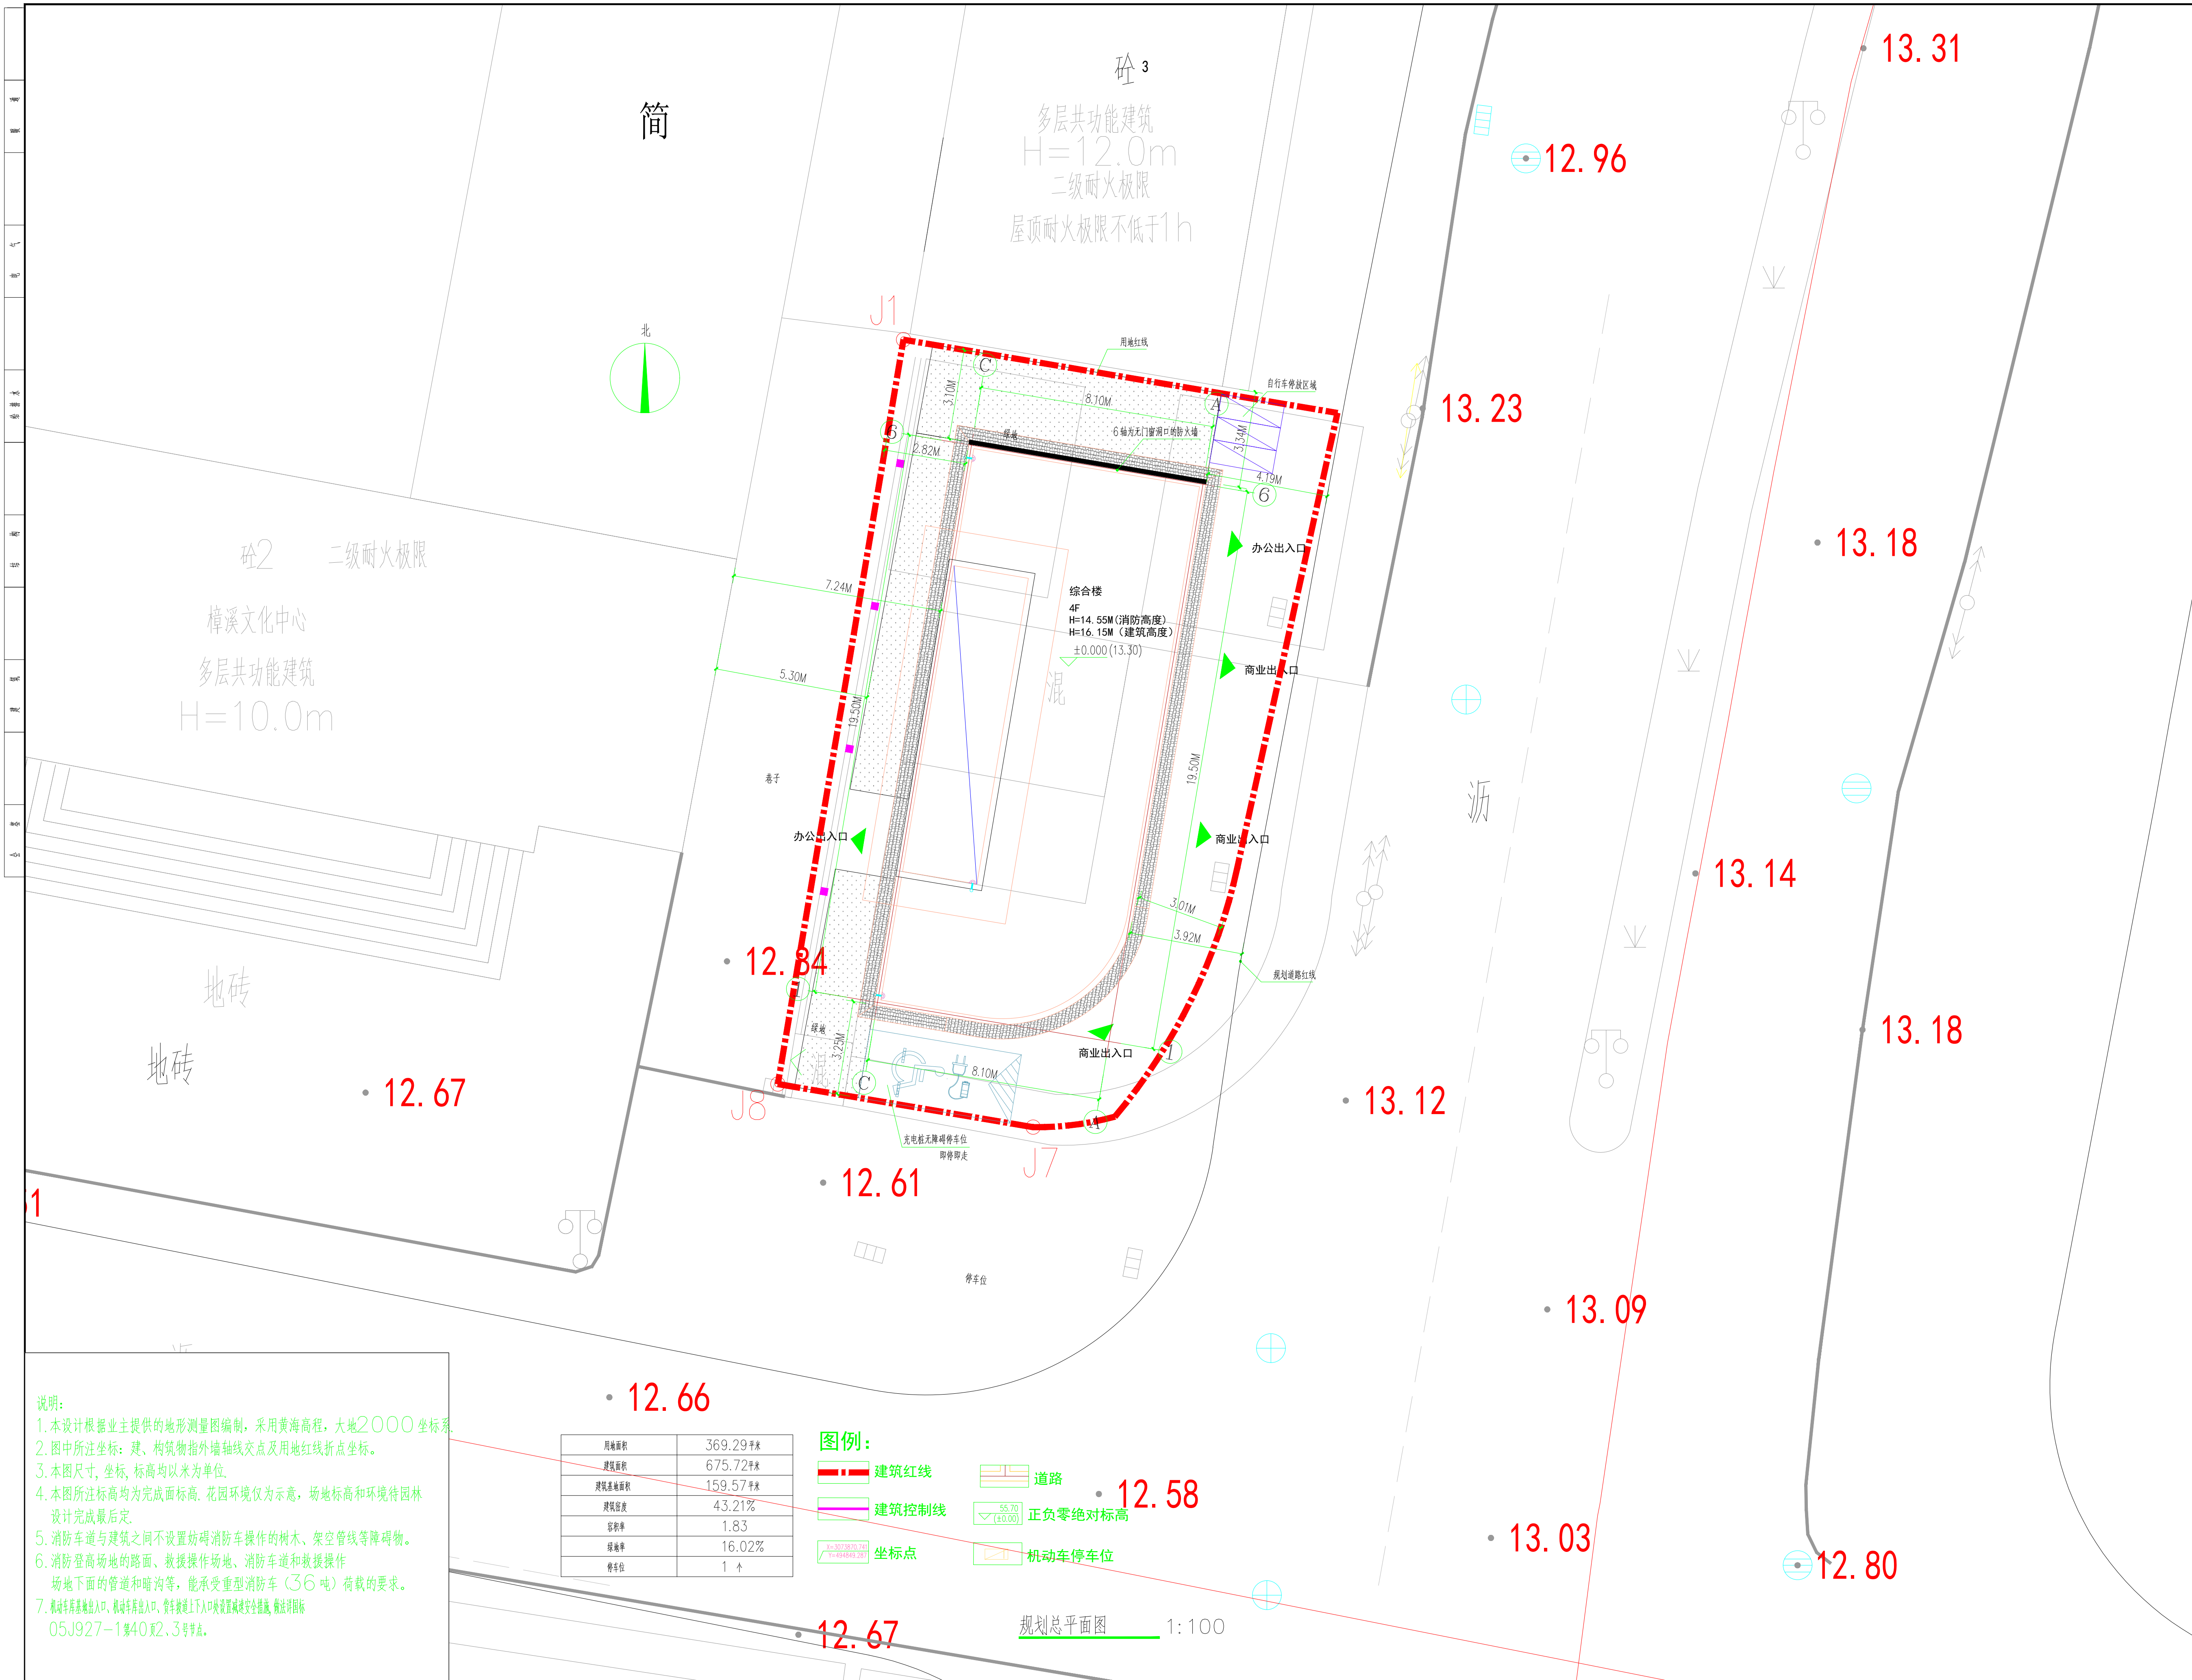

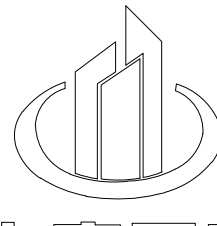

中庚工程
Zhonggong Engineering Technology Co., Ltd.

说明:

备注:

1. 本图未经我可设计师之批准, 不得随意将任何部分翻印、改动, 违者必究。
2. 勿以比例量度此图, 一切应以图内数字所示为准。
3. 本图所有涉及墙、柱、梁、板等构造结构专业设计均需具备专业资质设计单位或结构工程师复核无误后方可实施。
4. 本图以最后更正之版本为准, 其他版本自动作废。
5. 本图须加盖本院出图章, 否则一律无效。

审	定	全
审	核	李
项目负责人		李
专业负责人		全
校	对	李
设	计	李
绘	图	李

建设单位
饶平县供销合作社联合社

工程名称
饶平县2024年供销合作社“生产、供销、信用”综合合作试点项目——饶平县供销合作社联合社建设子项

图名
屋面层平面图

项目编号	ZGSZSJ2024-027
专业	建筑
设计阶段	施工图
比例	1:100
日期	2025.01
版次	A版
图号	JS-04

(公司出图专用章)

(审图专用章)