




爱建信达工程咨询有限公司
Ajian Xinda Engineering Consulting Co., LTD.
地址：黑龙江省大庆市萨尔图区乘风里小区10栋11、113、412室
电话：0459-6046306
传真：0459-6046306
邮箱：hj6046306@163.com

工程设计证书编号(乙级) A220020793
注册印章
张振豪

会签栏	
审核	张振豪
校对	张振豪
制图	张振豪
审核	张振豪
审核	张振豪

工程名称		工程地点	
张家合自建房		黑龙江省佳木斯市桦南县	
设计人		审核人	
张振豪		张振豪	
设计日期		审核日期	
2022.07.08		2022.07.08	
专业		审核专业	
建筑		建筑	
图号		审核图号	
P-01		P-01	
日期		审核日期	
2022.07.08		2022.07.08	
版本		审核版本	
1		1	

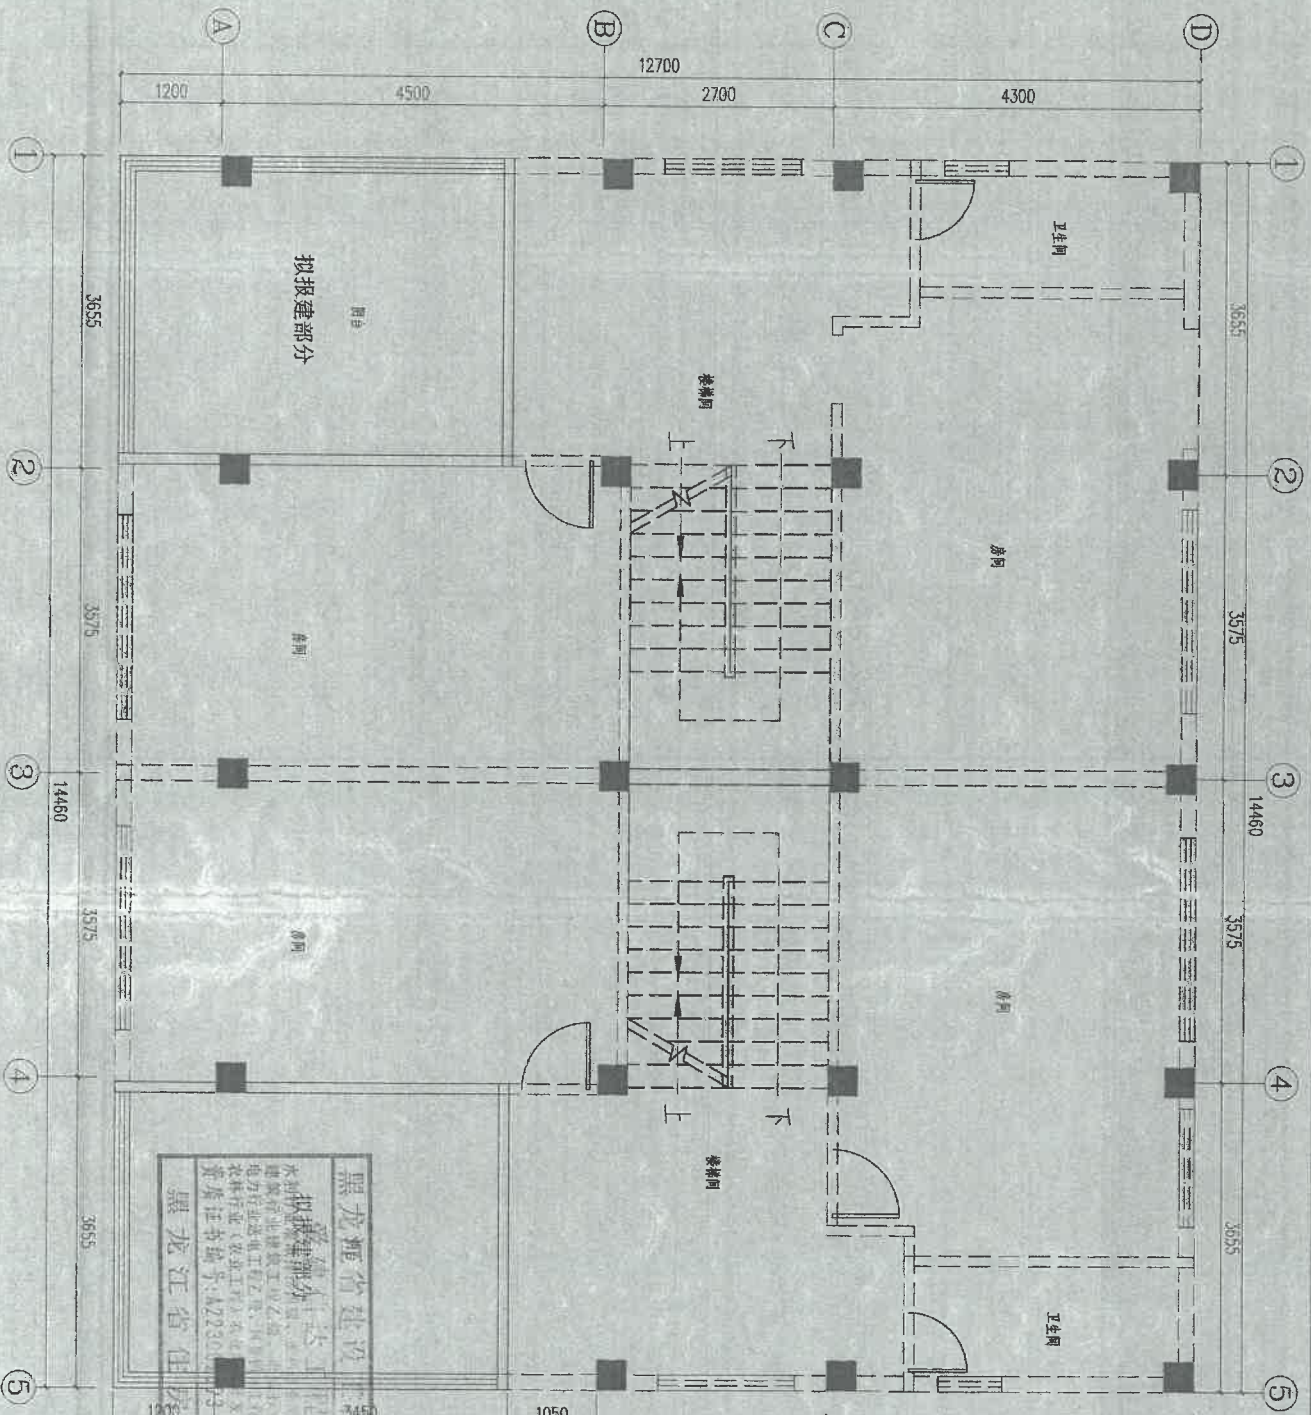

四层平面图

1:100

注：虚线是已报建部分，证号：建字第4451222024G00086429号

