


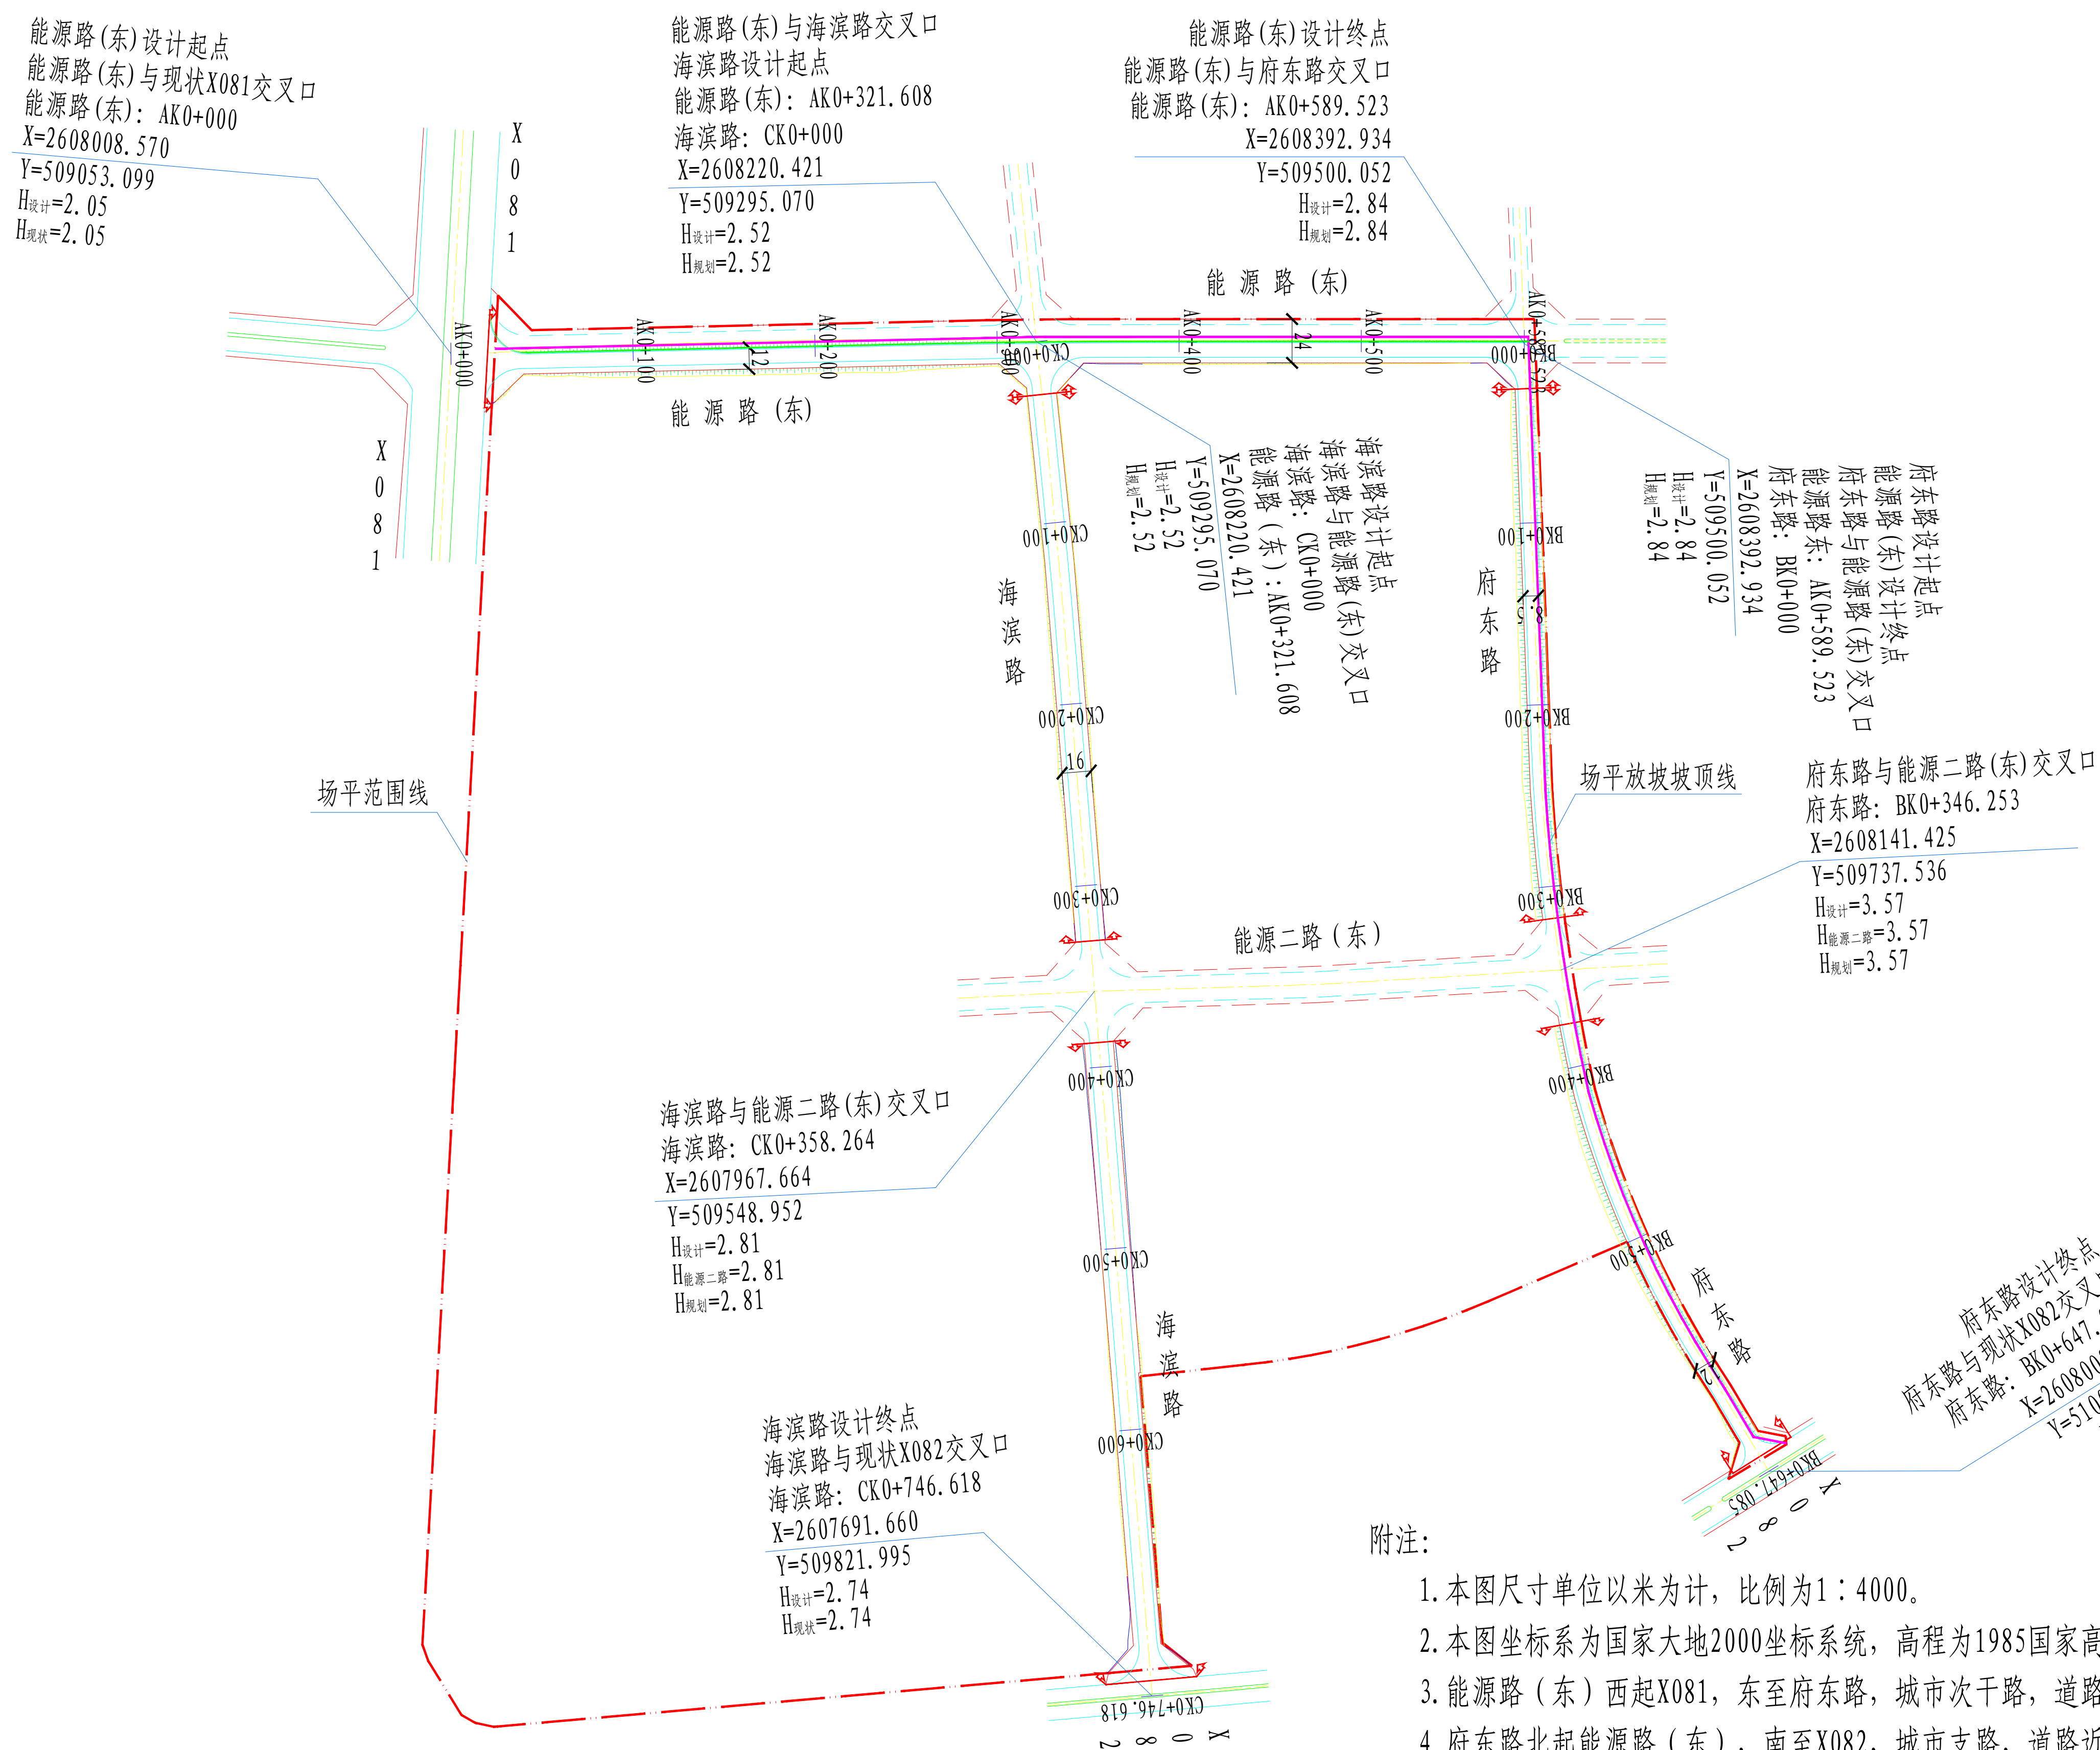

1. 本图尺寸单位以米为计，比例为1：4000。
2. 本图坐标系为国家大地2000坐标系统，高程为1985国家高程基准。
3. 能源路（东）西起X081，东至府东路，城市次干路，道路近期宽12m，远期宽24m，全长约589.523m。
4. 府东路北起能源路（东），南至X082，城市支路，道路近期宽8.5m，远期宽12m，全长约647.085m。
5. 海滨路北起能源路（东），南至X082，城市次干路，道路宽16m，全长约746.618m。

专业	筌字	专业	筌字	专业	筌字	专业	筌字



重庆设计集团有限公司
CHONGQING DESIGN GROUP CO.,LTD.
办公地址: 重庆市渝北区和孝路183号
ADD: No.183, Hexiao Road, Yubei District, Chongqing P.R.China

项目负责人 Project Person in Charge	王 丰	设 计 Design	康佳伟	审 核 Examiner	周彤及	工程名称 Project	潮州港经济开发区文胜围产业园东片区基础设施(二期)工程	设计阶段 Design Stage	初设	版本号 Version No.	A版	工 号 Project No.	2025-KF-0009
专业负责人 Specialized Person in Charge	康佳伟	校 核 Check	徐 翔	审 定 Approved	周彤及	图 名 Drawing Name	道路总平面图	工程子项 Sub Project		图 号 Drawing No.	C-D-04	日 期 Date	2025.04