



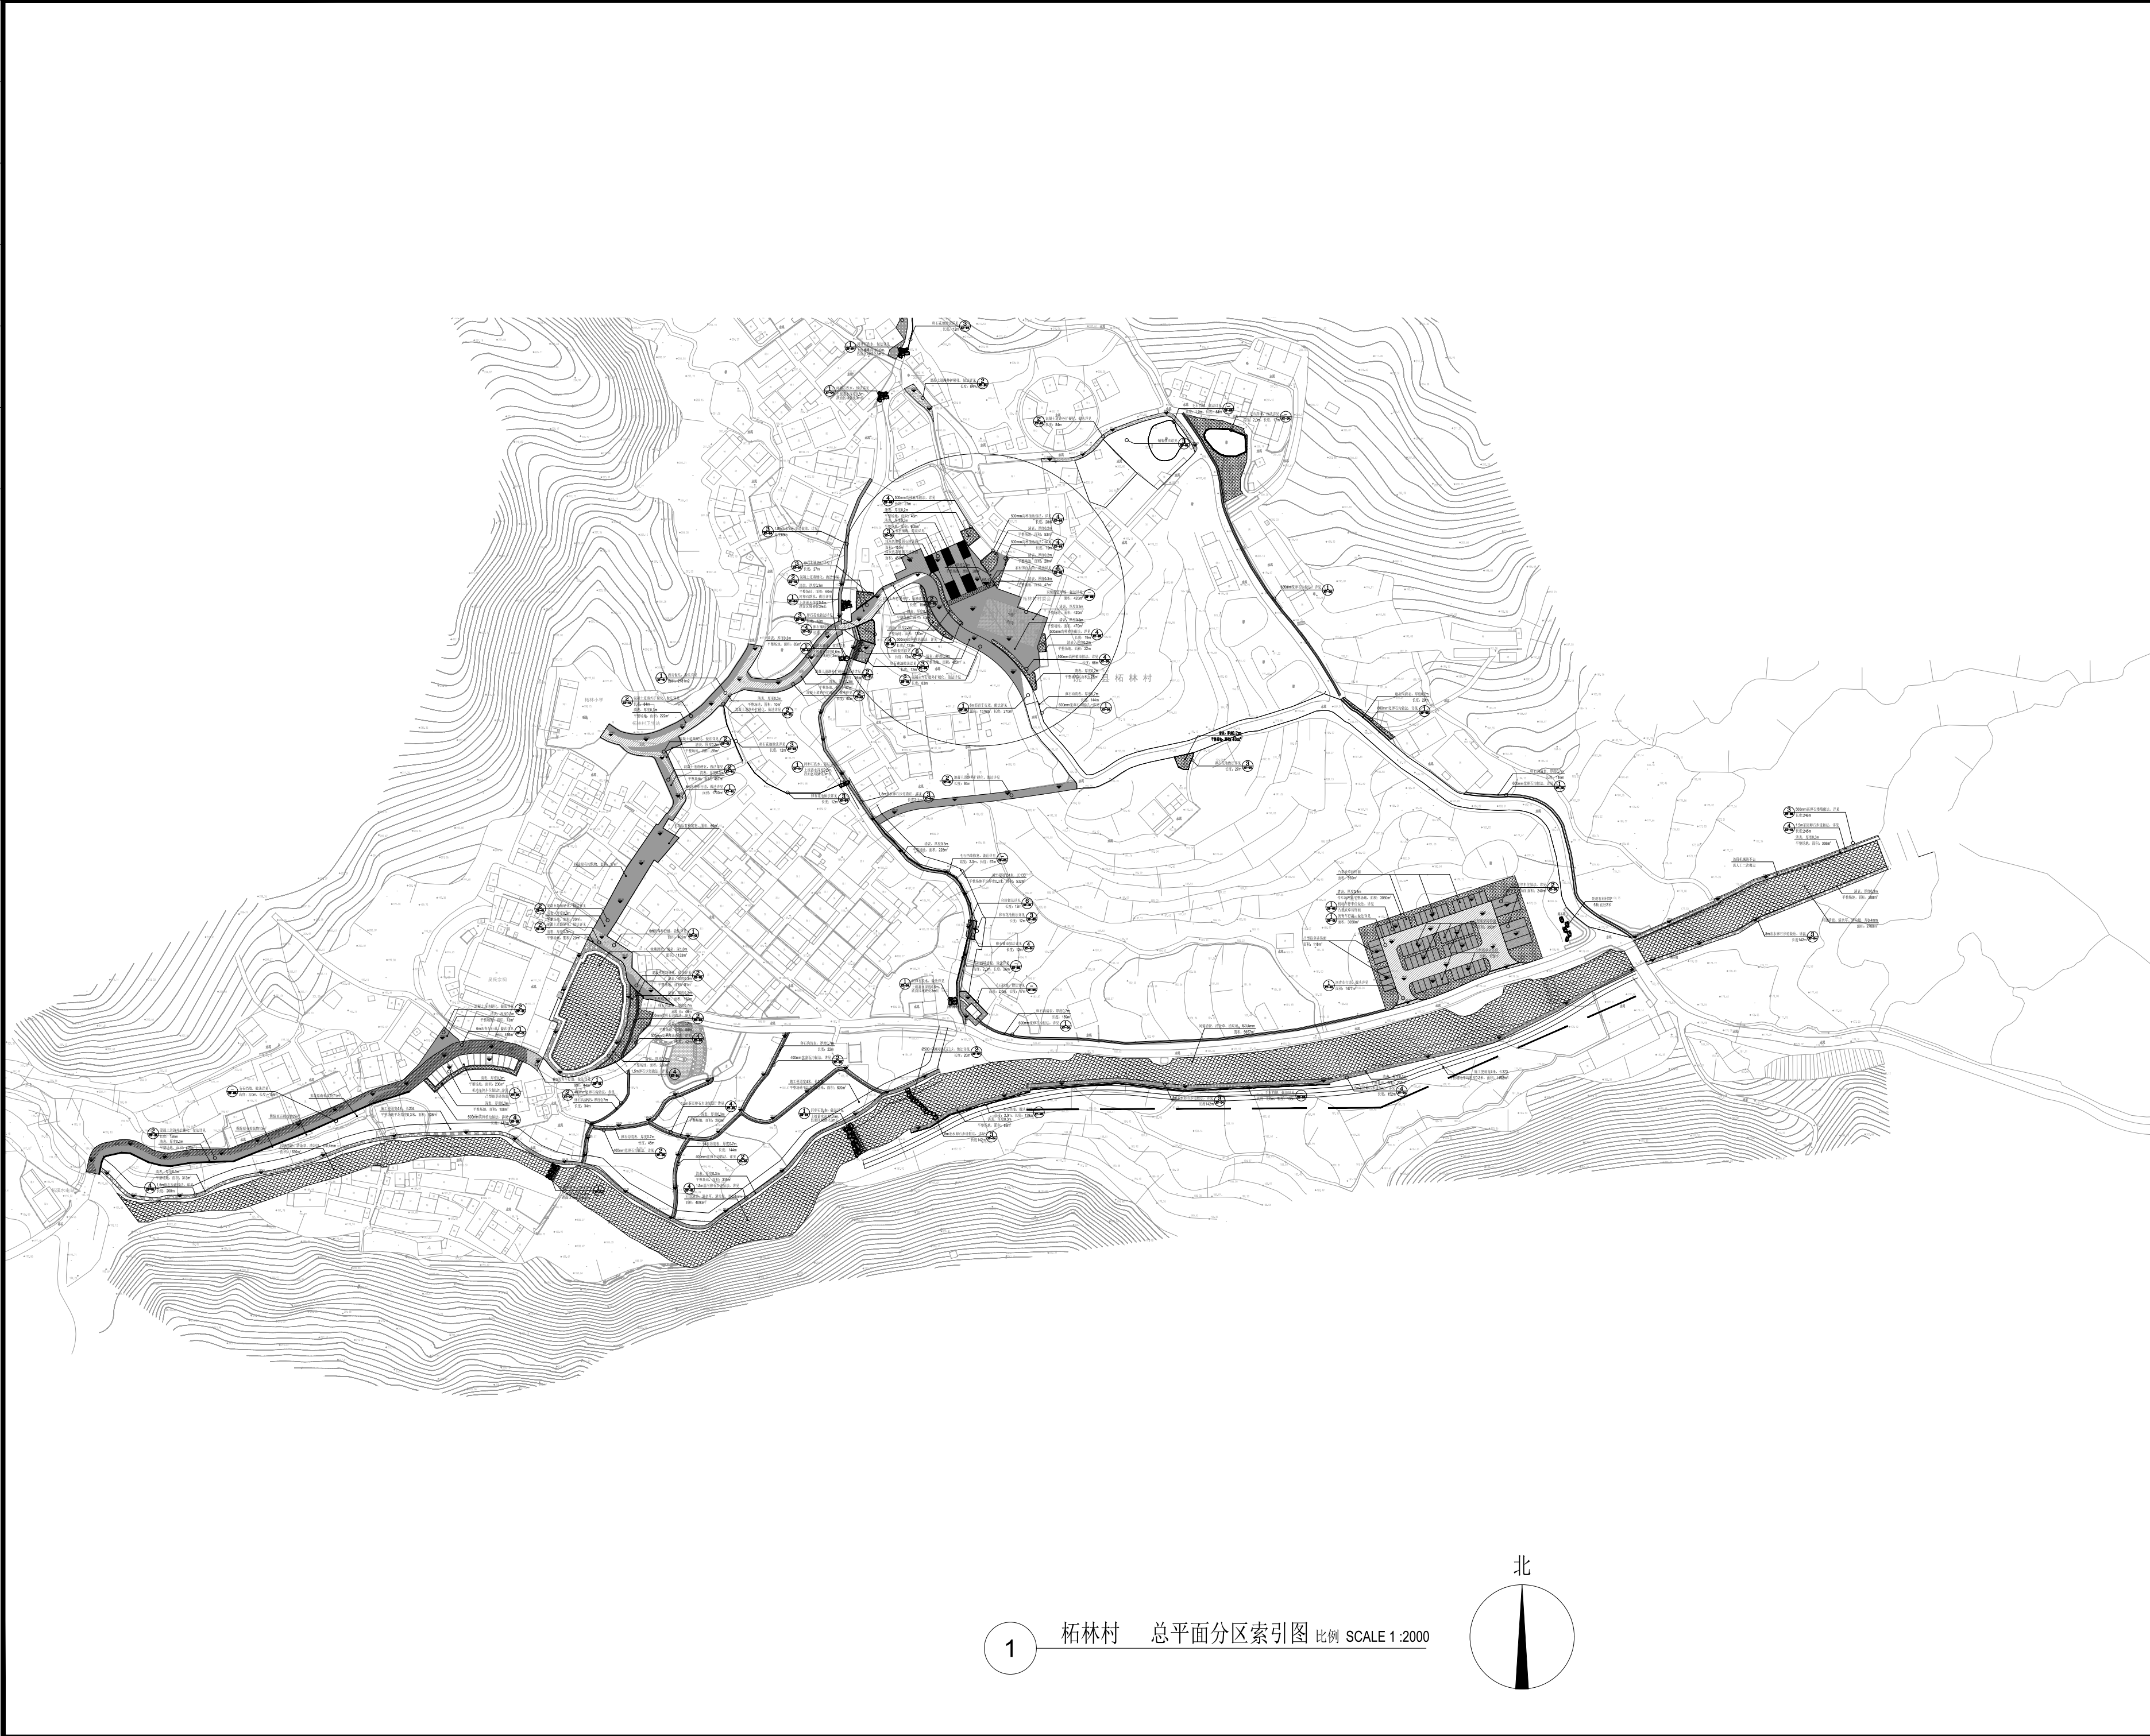

主要工程数量表

专业	序号	项目	单位	数量	做法
园建工程	1	拆除原有房屋	m2	111	
	2	挖淤泥	m3	6814	
	3	凸型嵌草砖饰面	m2	1380	XT-03
	4	卵石混泥土路面	m2	6525	XT-01
	5	现浇混凝土路面	m2	1700	XT-01
	6	400宽水沟	m	265.75	XT-02
	7	600宽水沟	m	305	XT-02
	8	花岗岩路面	m2	298.41	XT-01
	9	卵石路面	m2	2869.61	XT-01
	10	亲水平台	m2	305	XT-07
	11	台阶	m2	46.39	XT-01
	12	浆砌块石矮墙	m	635	XT-02
	13	种植墙	m	560.2	XT-02
	14	卵石花池	m	173.56	XT-02
	15	浆砌块石挡墙	m	1010.71	XT-05
	16	生态挡墙	m	351.4	XT-03
	17	新建篮球场	m2	450	XT-06
给水工程	1	PE管DN32	m	2323	
	2	PE管DN63	m	70	
	3	PE管DN75	m	4.71	
	4	PE管DN90	m	7	
	5	PE管DN110	m	2069	
	6	消防栓	套	24	
	7	水表井	座	1	
	8	阀门井	座	11	
	9	排泥井	座	2	
	10	主干路破除恢复	m2	1008	
	11	巷道破除恢复	m2	903	
	12	给水蓄水池	座	1	
绿化工程	1	绿化玉兰	株	764	
	2	柳絮竹	m2	1652	
	3	麦冬草	m2	2701	
照明工程	1	3.5m太阳能庭院灯	套	68	
	2	6.5m太阳能庭院灯	套	65	

1 柘林村 总平面分区索引图 比例 SCALE 1:2000

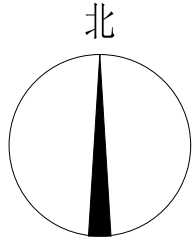

中亿国际设计集团有限公司

资质证书编号: A352012386
电力行业(风力发电、新能源发电、送电工程、变电工程)专业乙级;市政行业乙级;农林行业(农林生态开发生态工程)专业乙级;建筑行业(建筑工程、人防工程)乙级;环境工程(污染治理工程)专项乙级;风景园林工程设计专项乙级;水利行业丙级

本图版权归本公司所有,未经本公司负责人书面许可,任何人不得擅自复制或复用。
本图须经相关政府主管部门批准后方可生效使用,本图未经施工图审查公司审查合格前不得用于现场施工,仅供业主建设投资方参考建设造价之参考图,本图应由相关人员签字及同时加盖出图章和注册执业章方可有效。

图纸专用章:

注册师执业章:

工程名称: 饶平县樟溪镇柘林村生态宜居
美丽乡村建设工程(二期)

子项名称:

建设单位: 饶平县樟溪镇人民政府

审 定	解 俊	
工程负责人	史 锋	
专业负责人	史 锋	
审 核	查安东	
校 对	李 梁	
设 计	林先积	

图 名: 柘林村 总平面分区索引图

项目编号		
图 别	景 施	日 期
图 号	LP-00	2025.05
版 本	第 1 版	