


设计单位
DESIGN UNIT

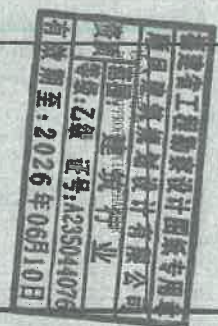

顺风建筑规划设计有限公司
工程设计证书编号: A235044076

说明
本图纸的版权, 属顺风建筑规划设计有限公司所有, 不得用于本工程以外范围。
本图纸需手边齐全方可用于施工。
根据方案图提供快速使用, 不得用于作为施工图, 如需施工, 需深化设计并出具完整的施工图, 方可施工。



中华人民共和国内政部注册建筑师
姓名: 陈 皓
注册号: S604407-008
有效期至: 2026年09月


建设单位
UNIVERSITY
余俊佳

项目名称
PROJECT NAME
黄冈镇广场东路187号

子项名称
SUB PROJECT

图纸名称
DRAWING TITLE
首层-四层平面图

项目负责人 PROJECT DIRECTOR	陈 皓
审定人 CHECKED BY	牟 霞
专业负责人 SPECIALIST RESPONSIBLE	陈 皓
审核人 REVIEWED BY	陈 皓
校对人 CHECKED BY	陈 皓
设计人 DESIGNED BY	陈 皓
制图人 DRAWN BY	陈 皓
设计编号 PROJECT NO.	JS-01
版次 VERSION	A
比例 SCALE	1:100
图号 DATE	2025.04
图别 STATUS	报建方案图

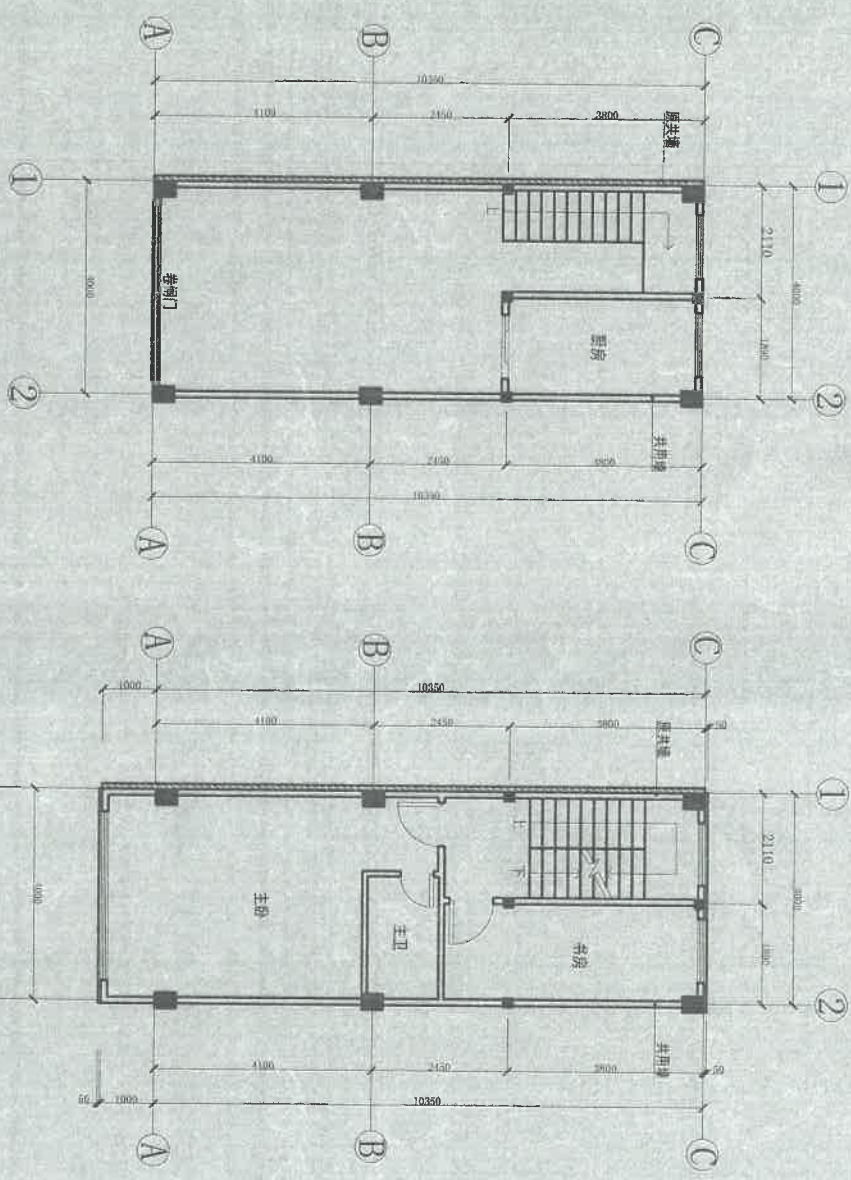


首层平面图
层高3.900米

二-四层平面图
层高3.100米
层高3.100米
层高3.450米

编号	图例	材质及规格
1		灰色腰线
2		深灰色块瓦
3		米黄色外墙砖

给排水	电 气	建 筑	结 构
-----	-----	-----	-----

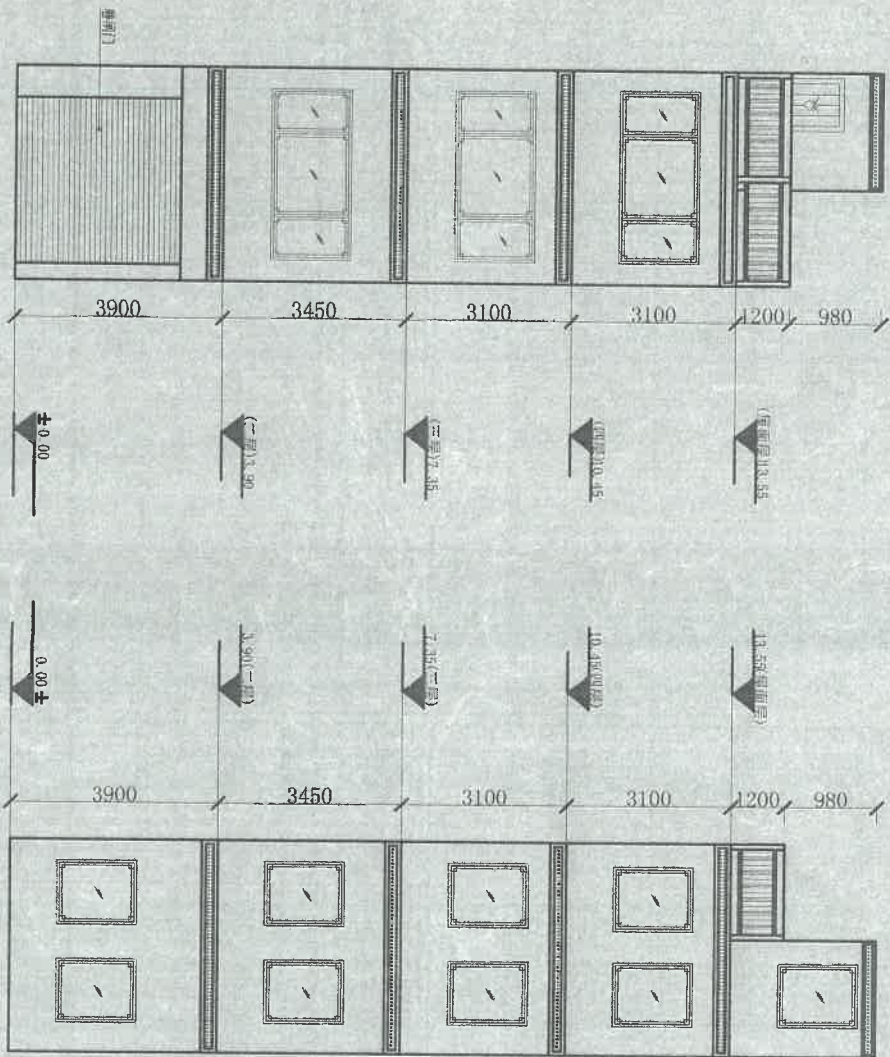

正立面图

背立面图


编号	图例	材质及规格
1		灰色陶粒
2		深灰色块瓦
3		米黄色外墙砖

设计单位
DESIGN UNIT



顺风建筑设计有限公司
工程设计证书编号: A235044076

说明
本图纸的版权、属顺风建筑设计有限公司所有,不得用于本工程以外范围。
本图纸需手绘齐全方可用于施工,不得用于作为施工图使用,如需施工,需深化设计并出具完整的施工图,方可施工。

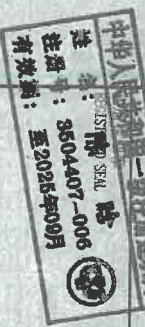

建设单位 ORGANIZATION	余俊佳
项目名称 ITEM NAME	黄冈镇广场东路187号
子项名 SUB ITEM	
图纸名称 DRAWING TITLE	正立面图 背立面图
项目负责人 PROJECT DIRECTOR	陈皓
审定人 APPROVED BY	牟露
专业负责人 SPECIALIST RESPONSIBLE BY	陈皓
审核人 EXAMINED BY	陈皓
校对人 CHECKED BY	陈皓
设计人 DESIGNED BY	陈皓
制图人 DRAWN BY	陈皓
设计编号 PROJECT NO.	
版次 VERSION	A
比例 SCALE	1:100
专业 PROFESSION	建筑
图号 DRAWING NO.	JS-01
日期 DATE	2025.04
图例 STATUS	报建方案图