



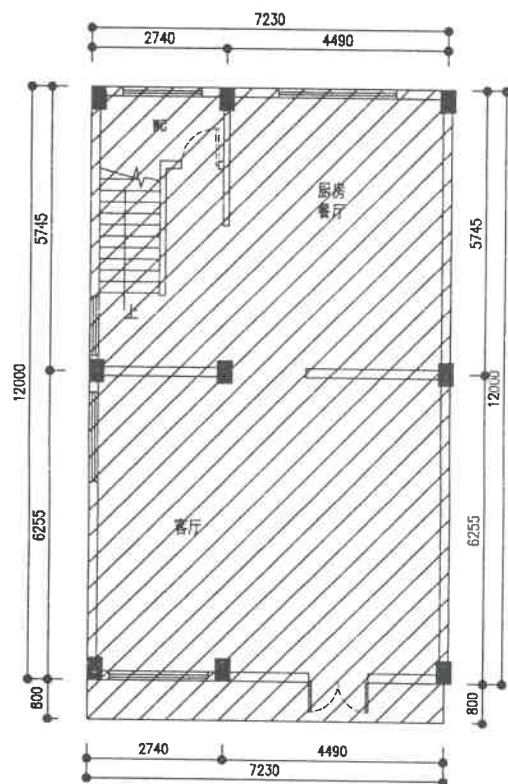


一层平面图

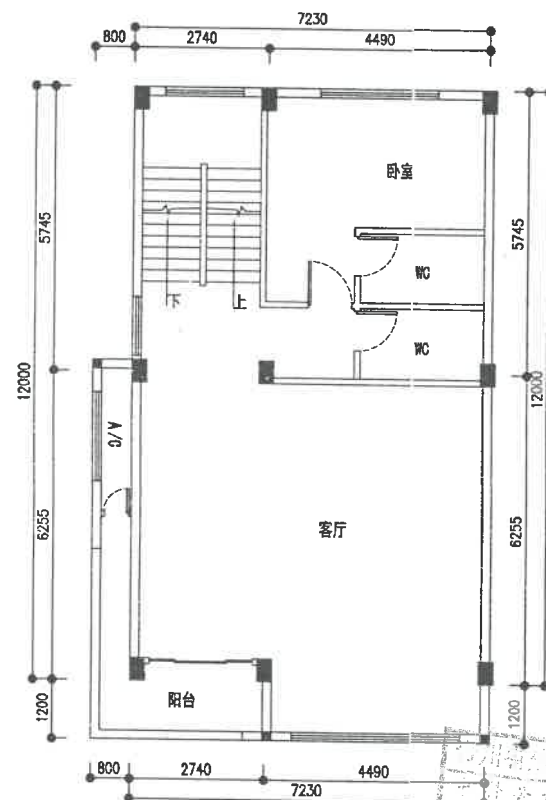


二层平面图

说明：阴影部分为已建建筑
面积86.76m²

 中科公诚设计集团有限公司 ZHONGKE GONGCHENG DESIGN GROUP LIMITED 资质证书编号: A352012236 市政行业乙级; 水利行业丙级; 建筑行业乙级		建设单位	张子丹	
		工程名称	私人住宅	业务号
审定	苗芳野	苗芳野	设计	杨小龙
审核	陈伟群	陈伟群	制图	杨小龙
项目负责	赵林	赵林	校对	丁冬磊
专业负责	赵林	赵林	印刷体	签署
			图纸内容	图别
			一层平面图	图号
			二层平面图	版次
			日期	2025.06

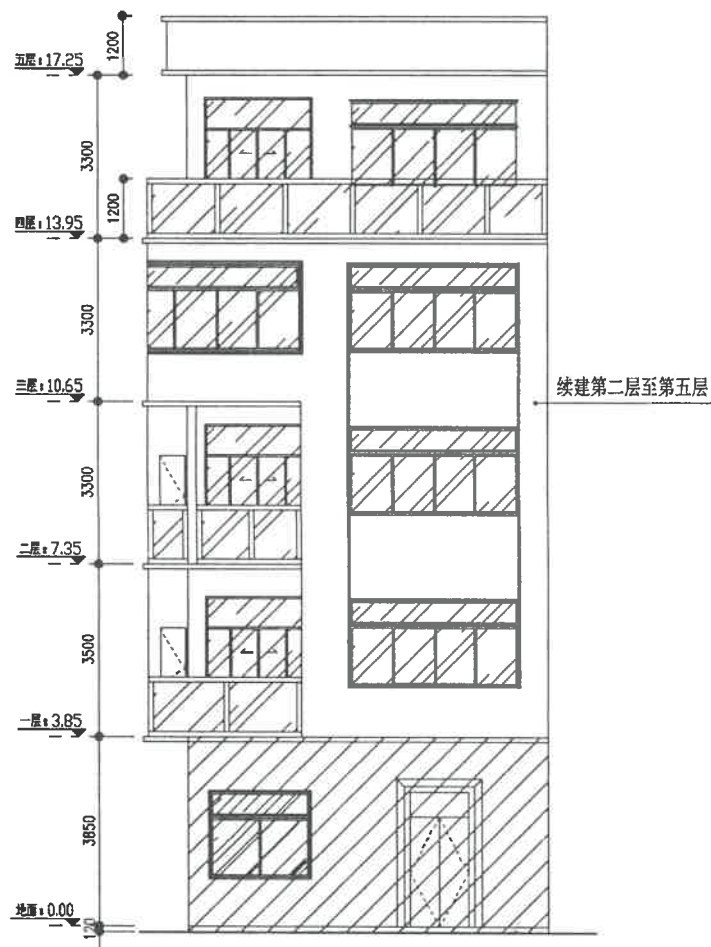

正立面图

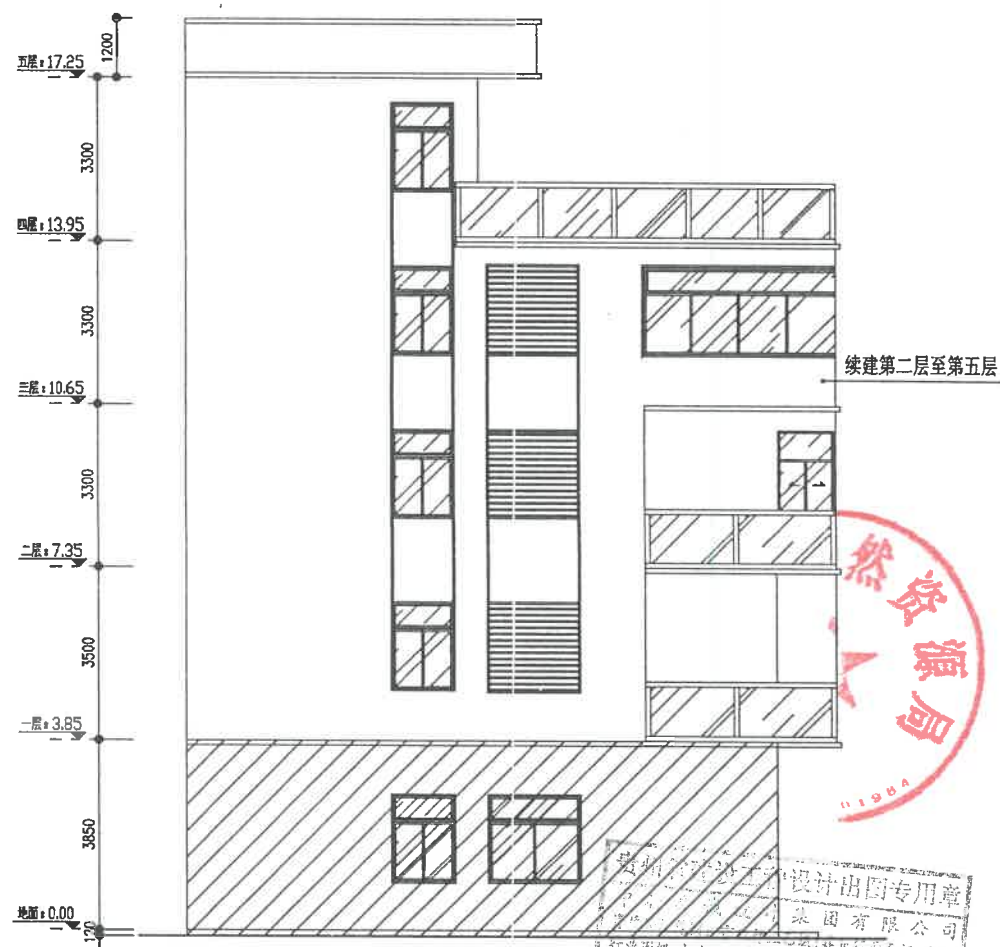

侧立面图

说明：阴影部分为已建建筑

 中科公诚设计集团有限公司 ZHONGKE GONGCHENG DESIGN GROUP LIMITED 资质证书编号: A332012298 市政行业乙级; 水利行业丙级; 建筑行业乙级		建设单位	张子丹	
审定	苗芳野	苗芳野	设计	杨小龙
审核	陈伟春	陈伟春	制图	杨小龙
项目负责	赵林	赵林	校对	丁冬磊
专业负责	赵林	赵林	印刷	签署
		工程名称	私人住宅	业务号
		图 纸 内 容	正立面图	设计阶段 方案图
			侧立面图	图 别 建施
				图 号 04/05
				版 次 01
				日 期 2025.06