



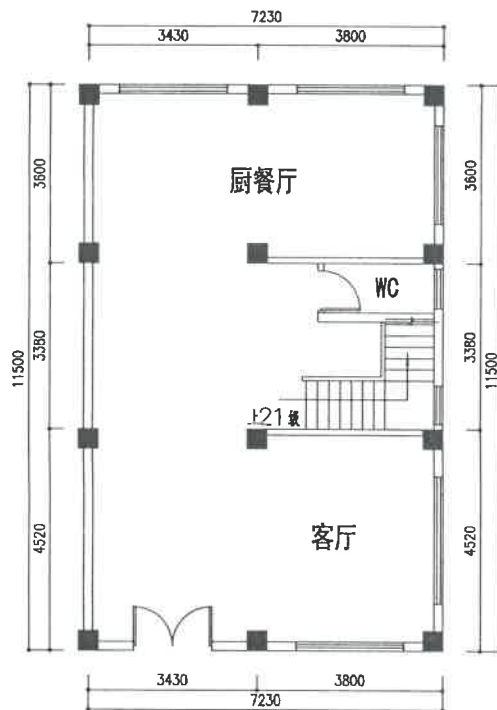


一层平面图

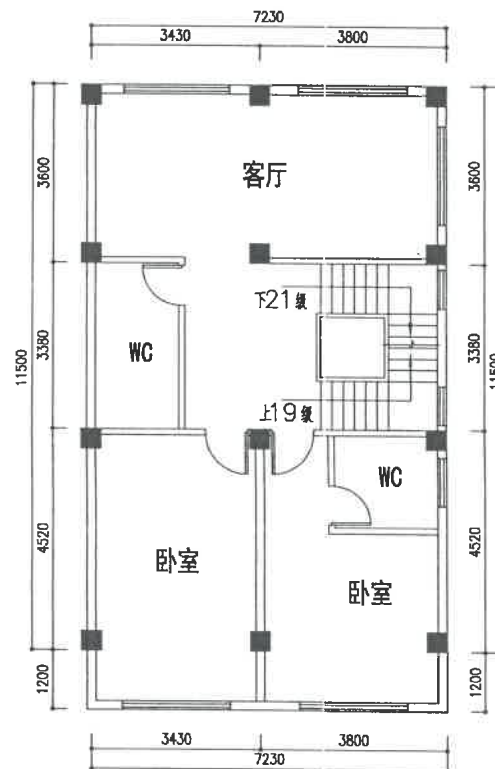


二层平面图

 中科公诚设计集团有限公司 ZHONGKE GONGCHENG DESIGN GROUP LIMITED 资质证书编号: A32012288 市政行业乙级; 水利行业丙级; 建筑行业乙级				建设单位	张晓彬		
工程名称				私人住宅	业务号	方案图	
审定	苗芳野	苗芳野	设计	杨小龙	杨小龙	图别	建施
审核	陈伟春	陈伟春	制图	杨小龙		图号	01/04
项目负责人	赵林	赵林	校对	丁冬磊		版次	01
专业负责	赵林	赵林	印刷	签署		日期	2025.07



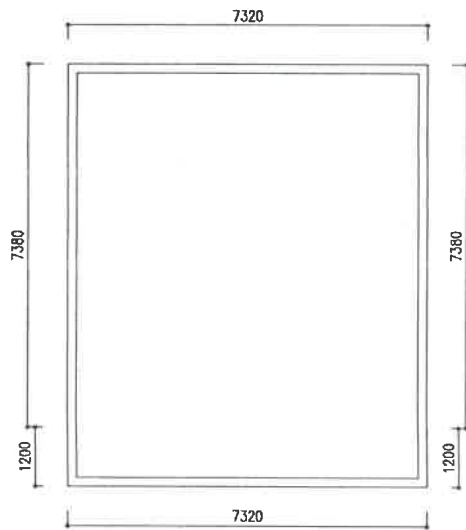

屋面平面图

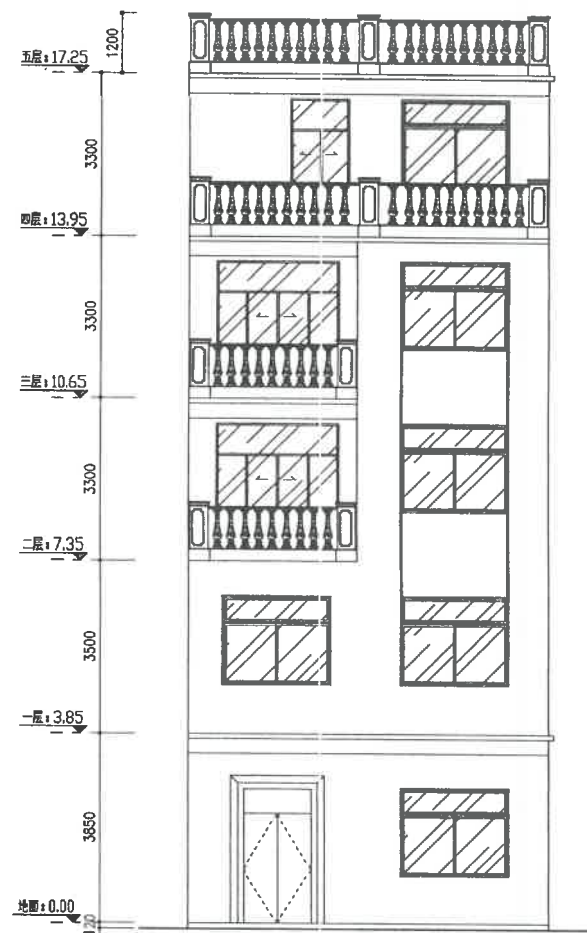

正立面图

 中科公诚设计集团有限公司 ZHONGKE GONGCHENG DESIGN GROUP LIMITED 资质证书编号: A332112268 市政行业乙级; 水利行业丙级; 建筑行业乙级				建设单位	张晓彬	
				工程名称	私人住宅	业务号
审定	苗芳野	苗芳野	设计	杨小龙	杨小龙	设计阶段
审核	陈伟春	陈伟春	制图	杨小龙		图别
项目负责	赵林	赵林	校对	丁冬磊		图号
专业负责	赵林	赵林	印刷体	签署		版次
					屋面平面图	日期
					正立面图	2025.07