

设计单位:  
DESIGN COMPANY



中元天纬集团有限公司

设计证书乙级编号:A452009123  
No.A452009123 Class A of Design Certificate

建设单位:CLIENT

饶平县黄冈镇人民政府

项目名称:PROJECT NAME

黄冈镇大畔寮村  
“平急两用”基地建设项目

图名: DRAWING TITLE

通用做法详图二


项目负责人 PROJECT DIRECTOR	梁晖晖	梁晖晖
审定人 APPROVER	王金华	王金华
专业负责人 DISCIPLINE HEAD	邓建平	邓建平
审核人 VERIFIER	成治凡	成治凡
校对 PROOFREADER	易永峰	易永峰
设计人 DESIGNER	邓建平	邓建平

注册执业章:SEAL OF CERTIFIED DESIGNER

出图章:SEAL OF DRAWING ISSUE

设计阶段 DESIGN STAGE	出图日期 DATE	2025.04
比例 SCALE	版别 EDITION	第1版
图号 DRAWING No.	工程编号 PROJECT No.	T-02

1. 非本院书面批准, 不得随意将任何部分翻印, 切勿以比例尺量此图, 一切依图内数字所示为准, 施工单位必须核对各专业图纸之准确, 如发现有任何矛盾处, 应及时通知本公司, 修改或确认后, 方可施工。  
2. 本图须经审查机构审核通过后方可用于施工。

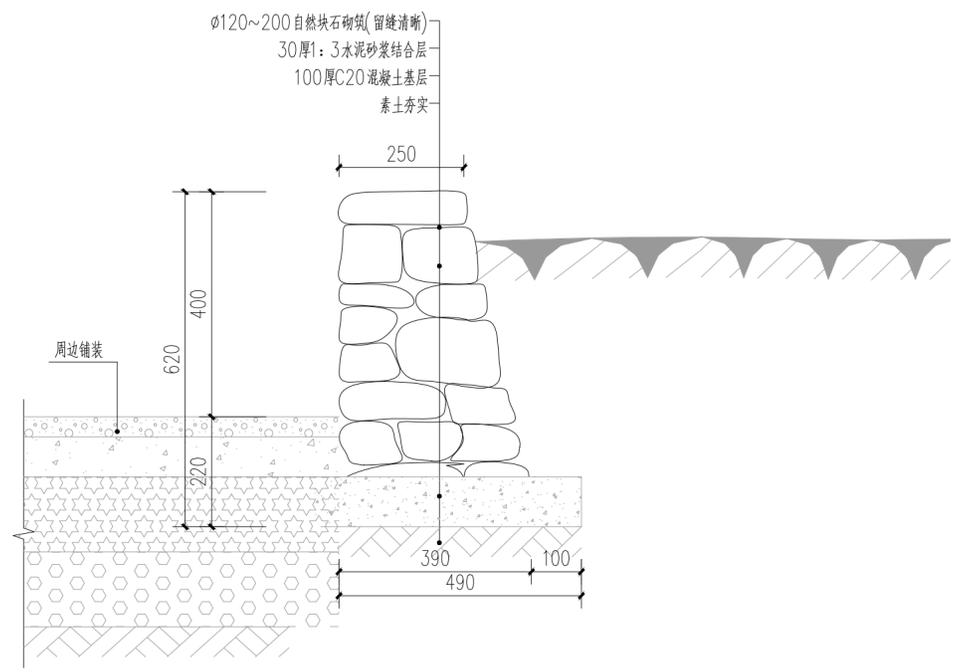

① 卵石矮墙详见 1:10



成品太空舱意向图一



成品太空舱意向图二

给排水  
暖通  
电气  
结构  
建筑