



专业
会签

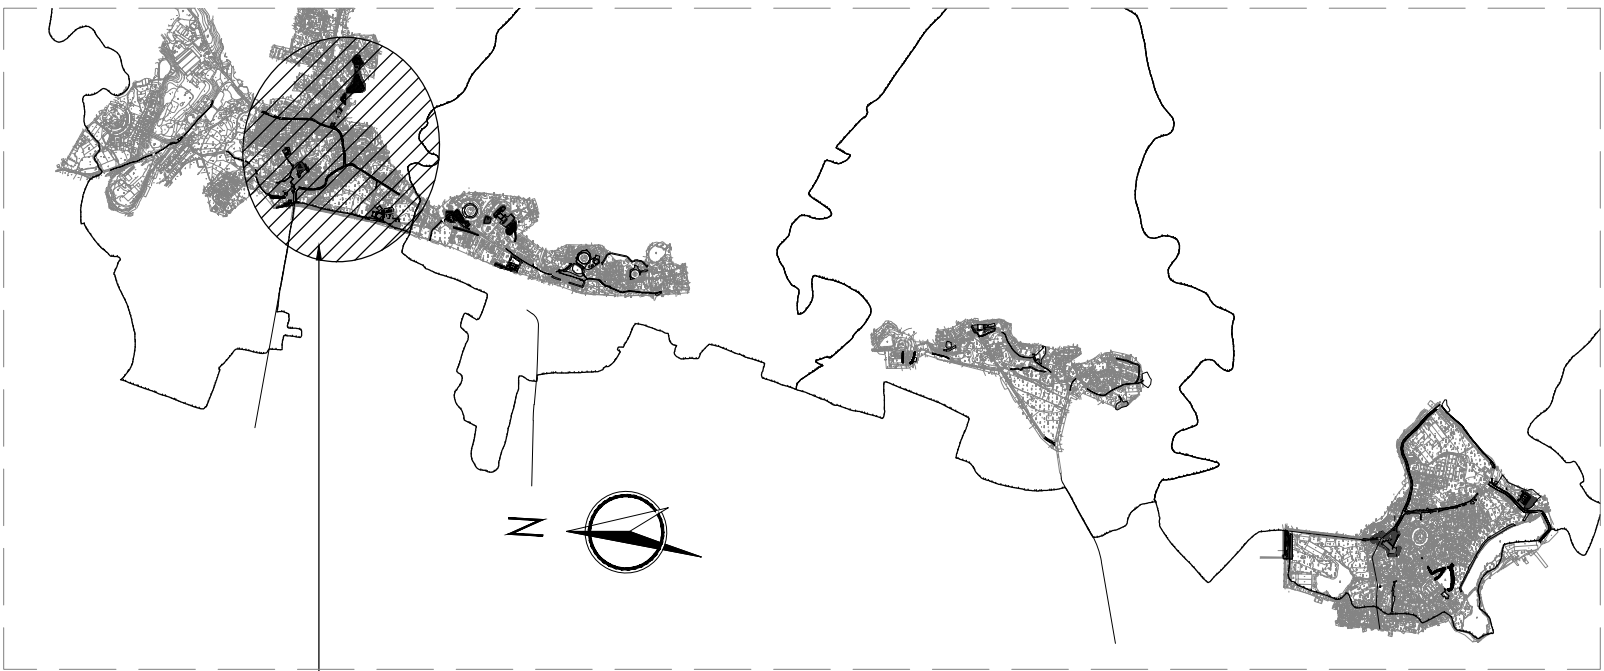

马岗村景观设计区位图

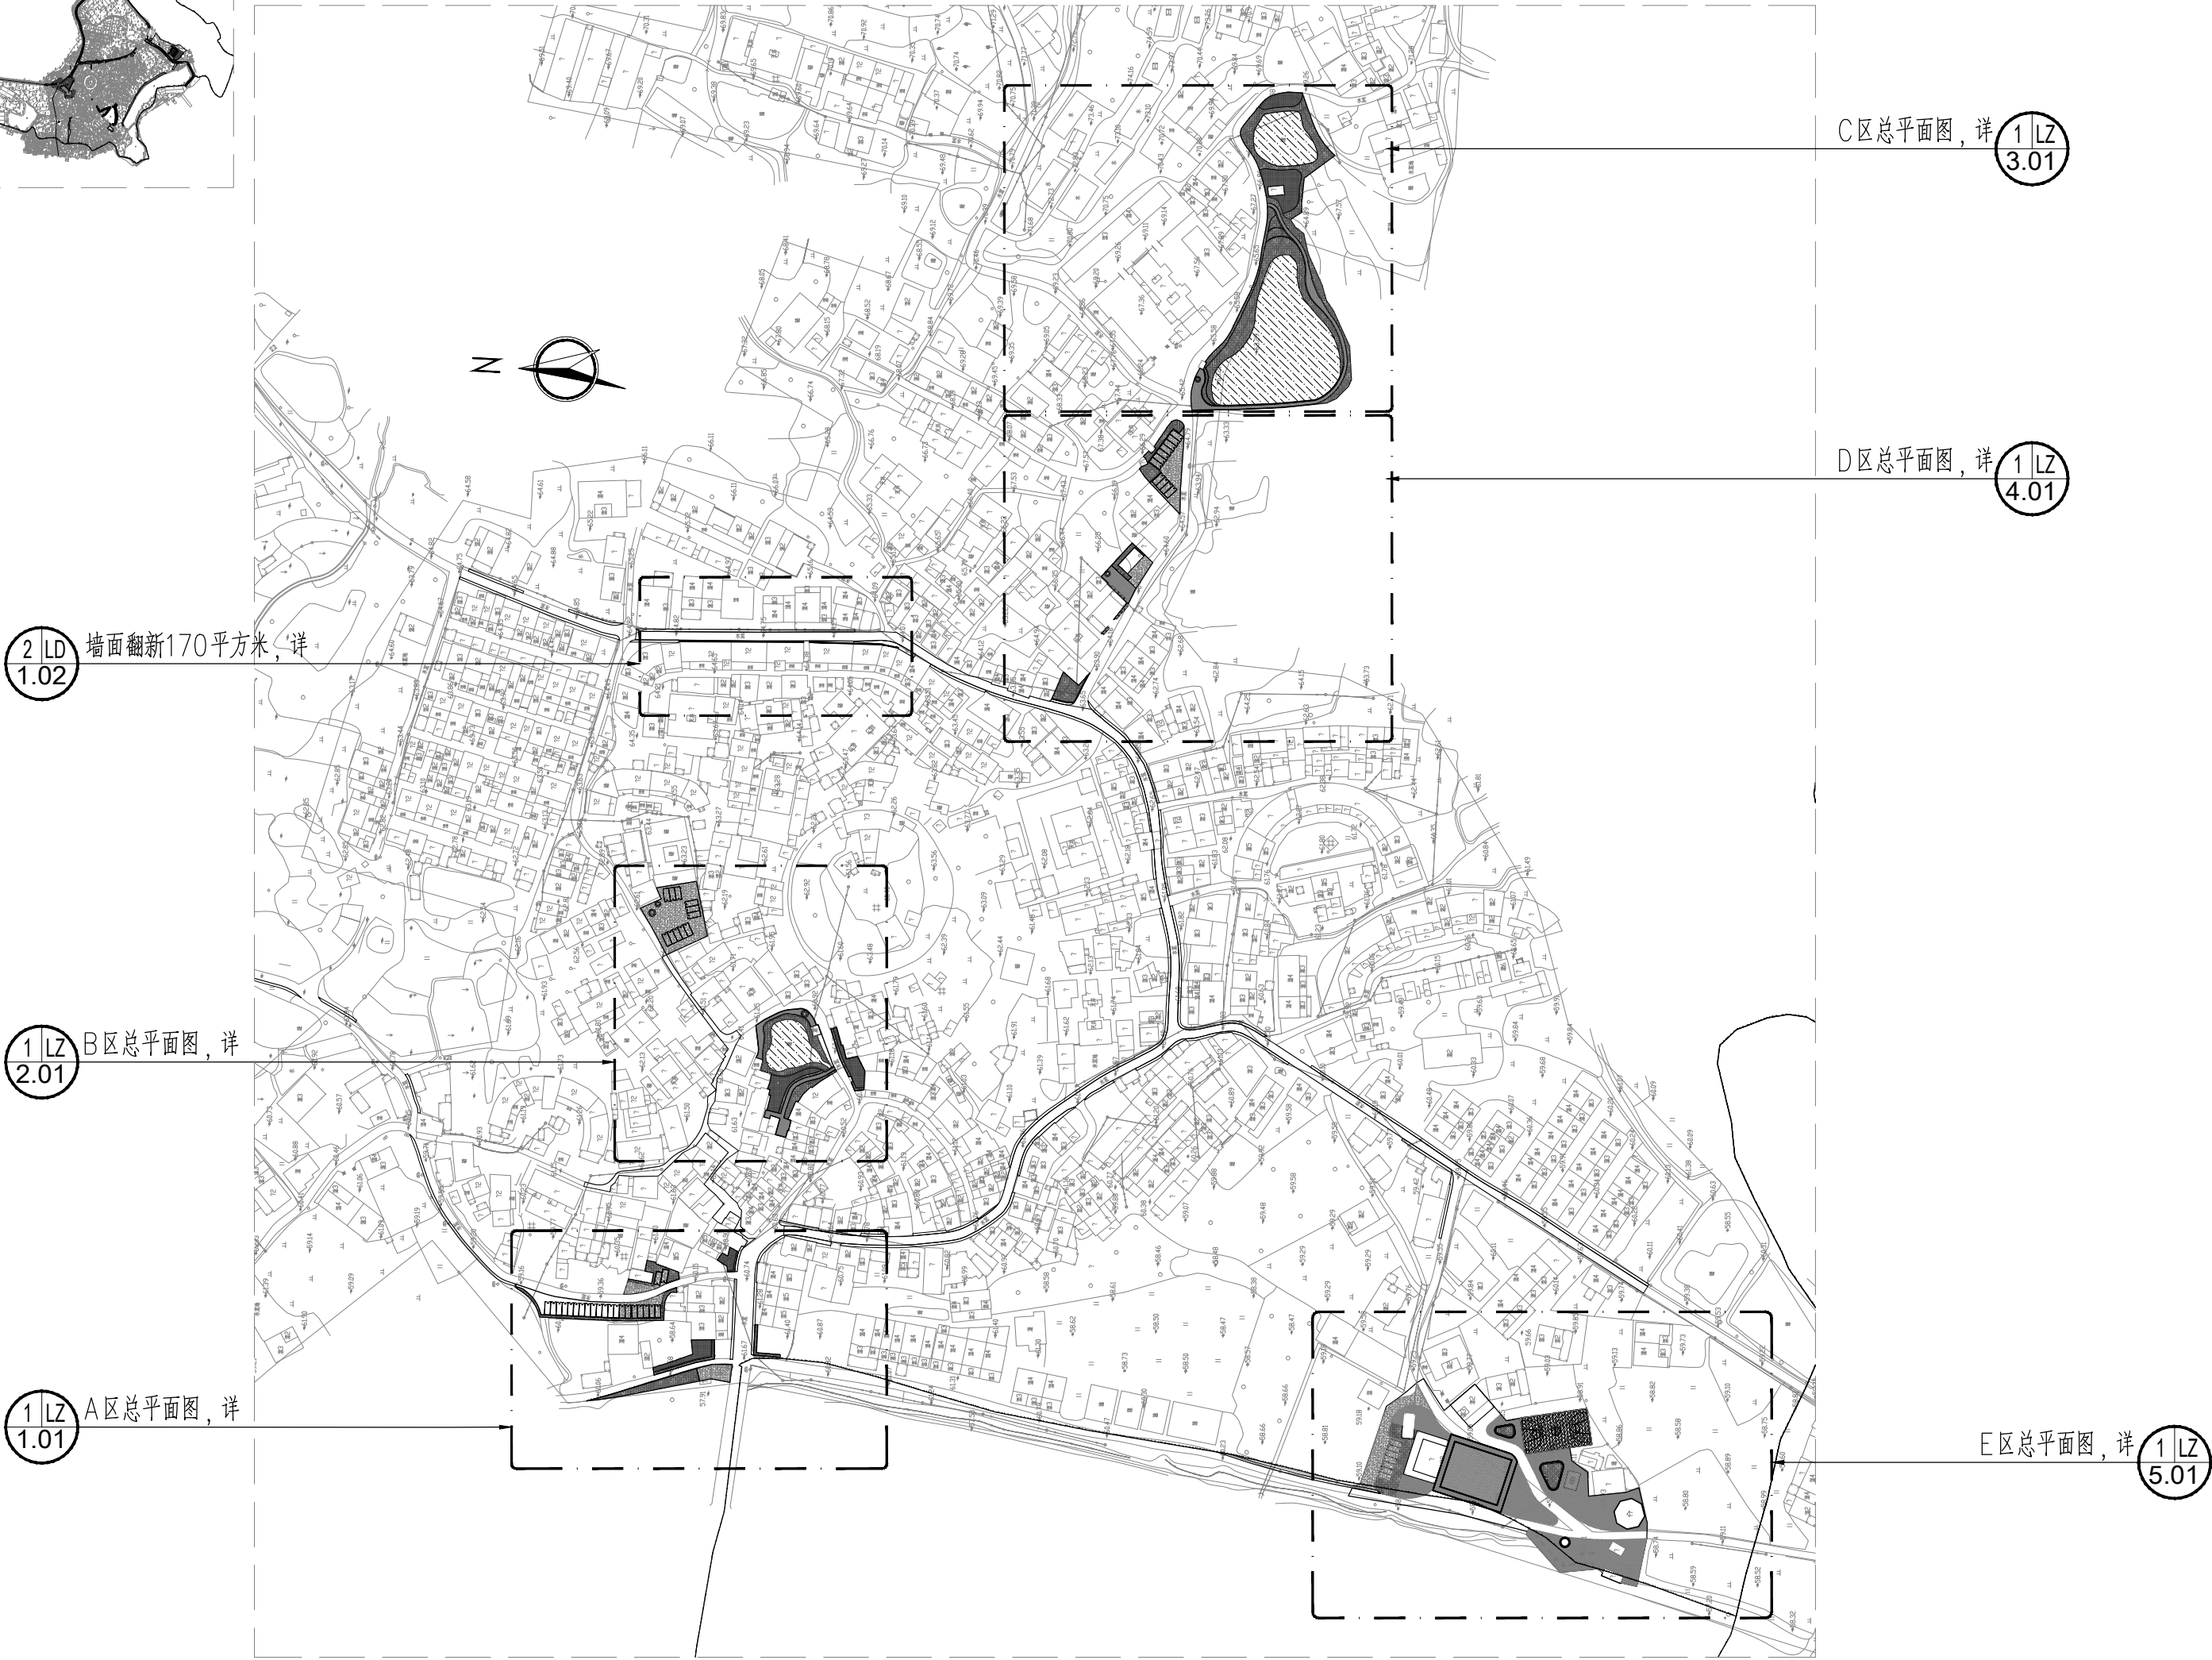

1 马岗村总索引平面图
比例 1:2500

苏交科集团股份有限公司	工程名称	三饶镇马岗村生态宜居美丽乡村建设工程	设计	胡焕钞	叶禹贤	专业负责人	李俊彦	左碧	版本号	01
	图纸名称	马岗村总索引平面图	复核	叶禹贤	叶禹贤	审核	左碧	左碧	图号	ZSY-01