
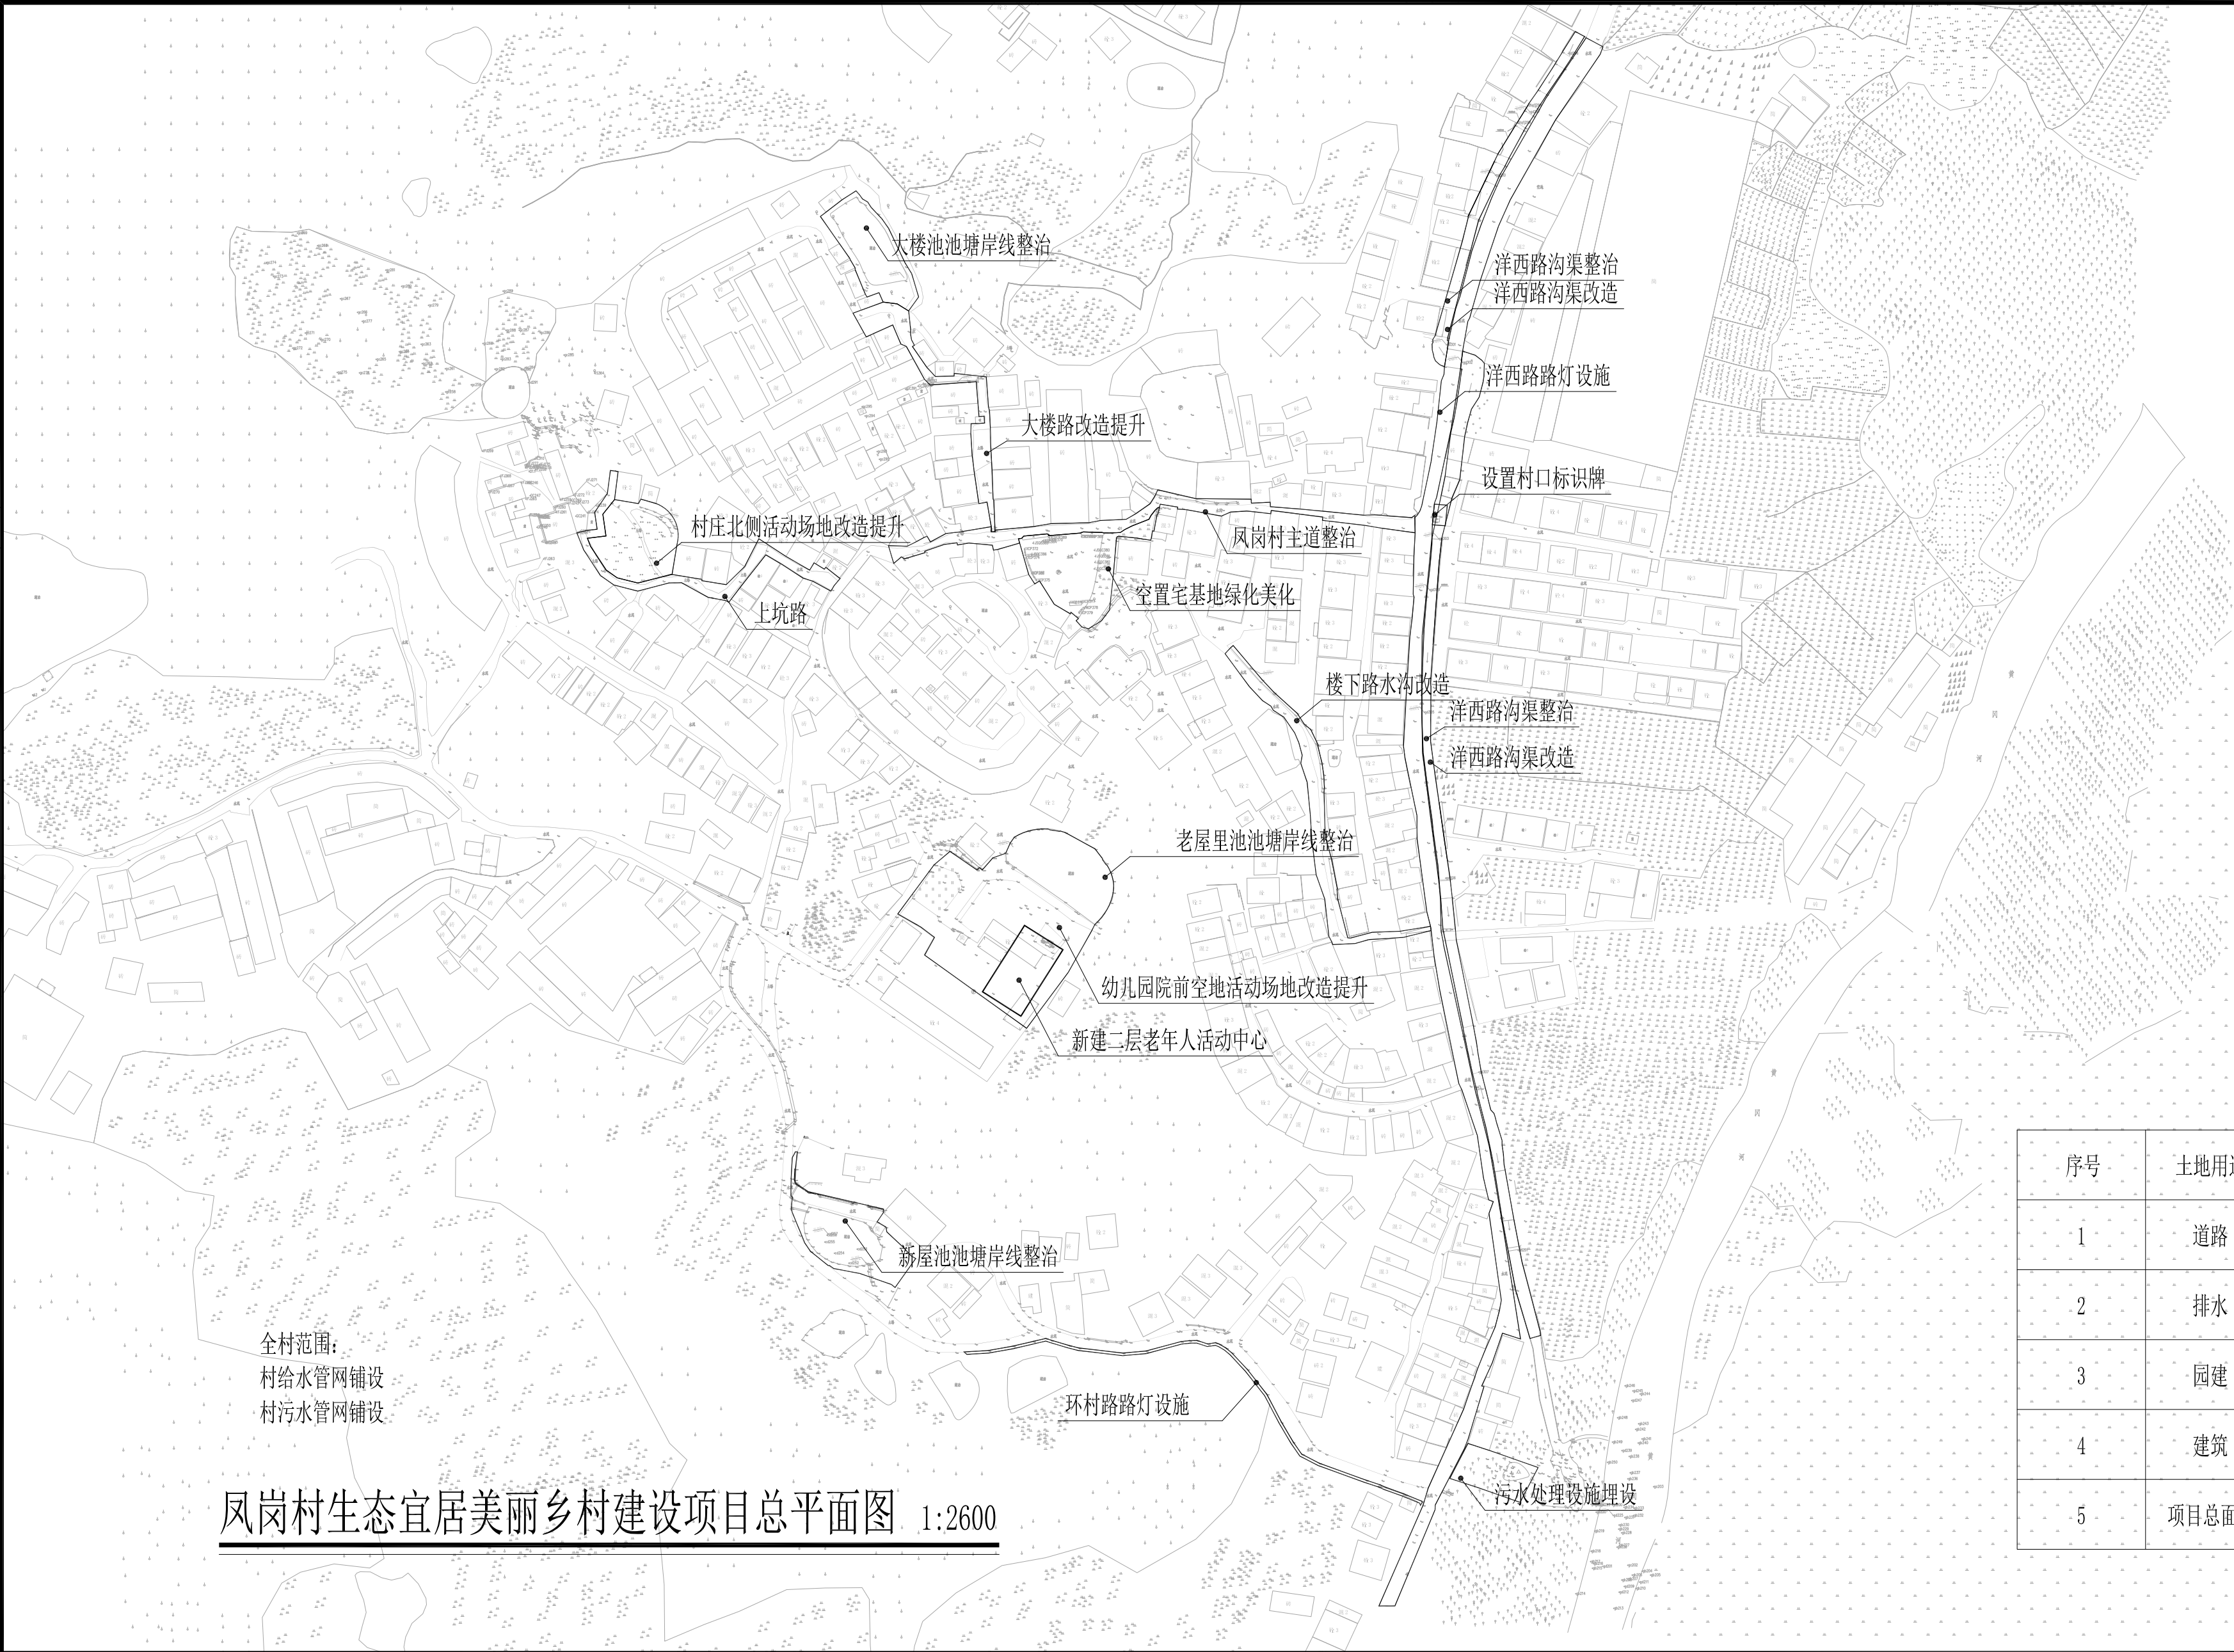
 
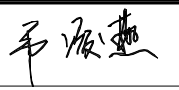
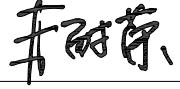


公 登 程

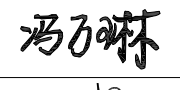

凤岗村生态宜居美丽乡村建设项目总平面图 1:2600

序号	土地用途	占比面积
1	道路	2120.6m ²
2	排水	3522.7m ²
3	园建	7501.6m ²
4	建筑	571.1m ²
5	项目总面积	13716.0m ²

 恒企工程技术集团有限公司 建筑工程（建筑工程）：甲级；市政工程（道路、桥梁、给水、排水）：乙级； 城乡规划：乙级；工程咨询：乙级；风景园林工程：乙级；公路工程：丙级； 工程监理：（建筑工程）甲级、（市政工程）乙级；工程勘察：乙级	 项目二维码信息	审 定	武丽梅		校 对	韦凌燕		建 设 单 位	潮州市饶平县饶洋镇人民政府	图 号	
		项目负责人	韦耐荣		审 核	冯万琳		工 程 名 称	潮州市饶平县饶洋镇凤岗村生态宜居美丽乡村建设工程	设计号	HQST-SZ2203006
		专业技术负责人	冯万琳		设计阶段	方案		图 纸 名 称	凤岗村生态宜居美丽乡村建设项目总平面图	比 例	图 示
		设 计	王琨		专 业	园建				日 期	2025. 08

点号	X	Y	边长
1	2665619.747	486133.660	11.5
2	2665612.879	486142.885	
3	2665592.826	486127.956	25
4	2665599.693	486118.732	11.5
1	2665619.747	486133.660	25

S=287.5平方米 合0.4313亩


综合技术指标一览表

项目	单位	内容	备注
总用地面积	m²	287.5	
总建筑面积	m²	571.1	
容积率	%		
基底面积	m²	287.5	
建筑密度	%		
绿地面积	m²		
绿地率	%		
车位数	个		

本图以米为单位

规划设计说明：

- 1、本项目位于饶平县饶洋镇凤岗村
- 2、主要建筑内容：新建公共建筑（建筑面积571.1m² 基底面积287.5m², 二层，高度7.8m）
- 3、平面坐标：CGCS2000坐标系
高程系统：1985国家高程基准
±0.000（对应99.000）

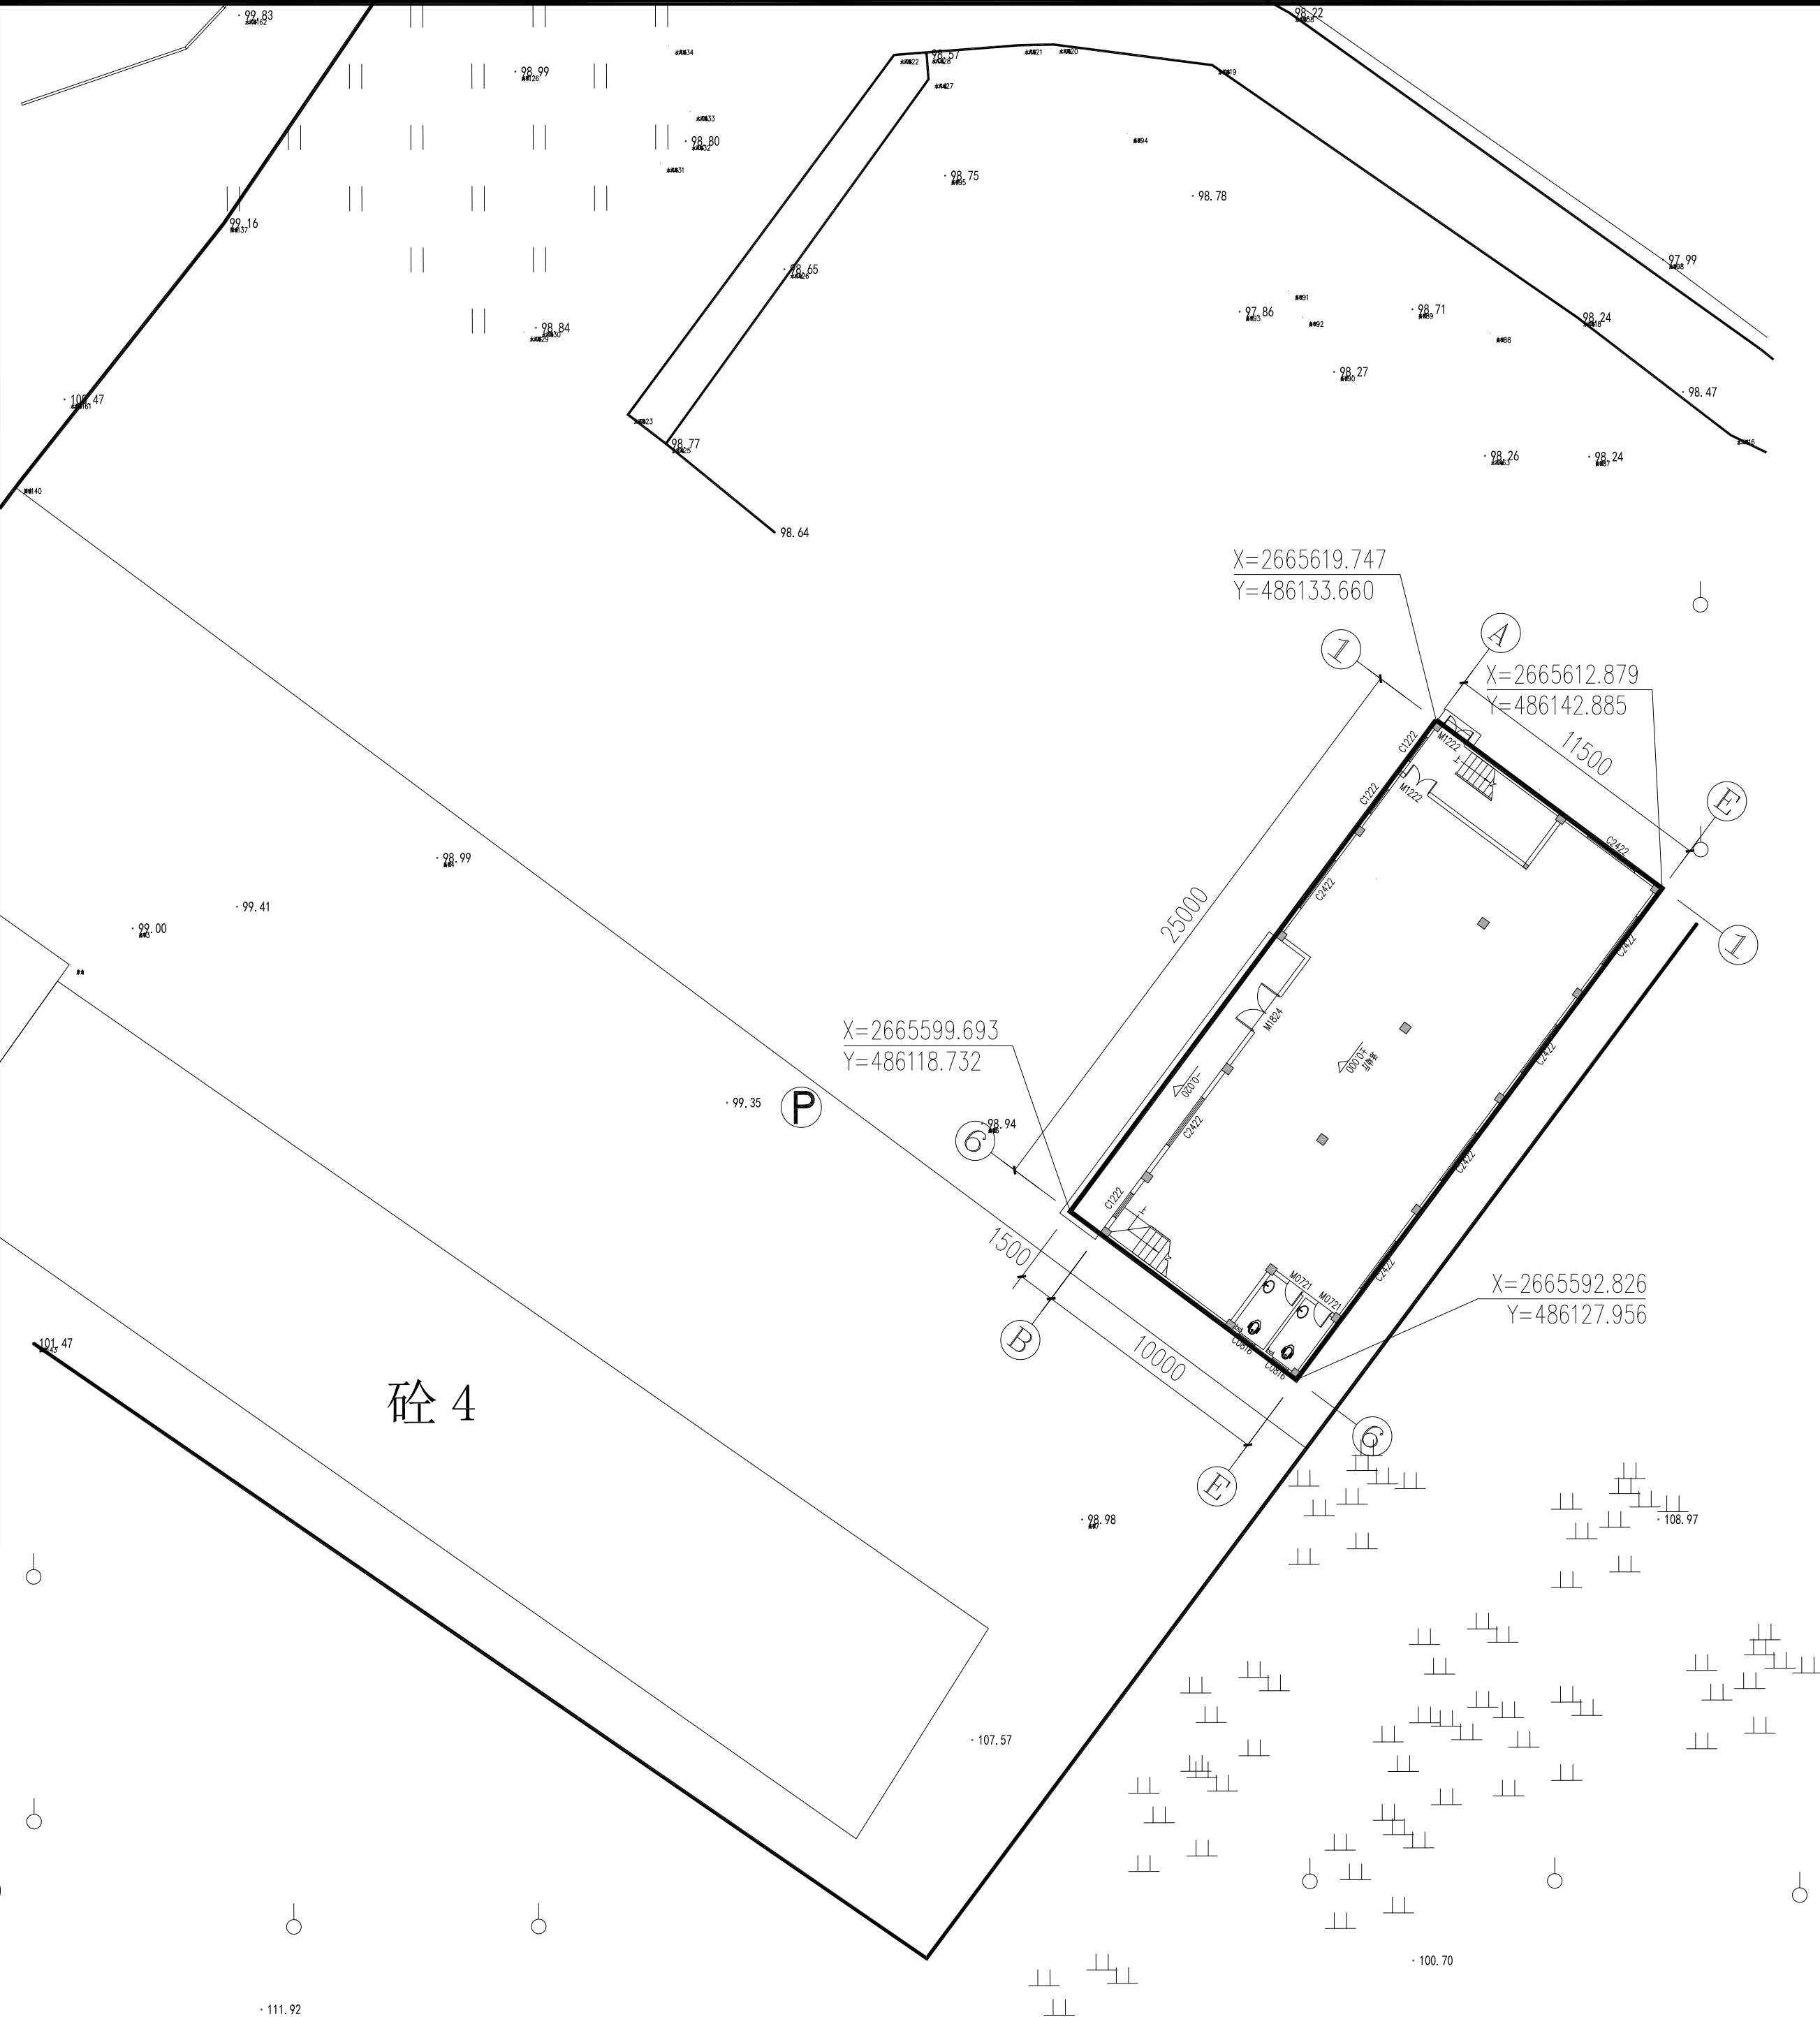

老年人活动中心建设详细规划图

注册章

工程设计出图专用章



恒企工程技术集团有限公司

- 建筑工程设计：甲级 ■ 风景园林设计：乙级
- 城乡规划设计：乙级 ■ 市政工程设计：乙级
- 公路工程设计：丙级 ■ 工程咨询：乙级
- 电话：0771-2203696 传真：0771-2203696

建设单位：
潮州市饶平县饶洋镇人民政府

项目名称：
饶平县饶洋镇凤岗村
生态宜居美丽乡村建设工程

子项目名称：

图纸名称：
老年人活动中心建设详细规划图

审定人	杨金璋	杨金璋
项目负责人	朱文忠	朱文忠
审核人	梁璞	梁璞
专业负责人	陆乃宁	陆乃宁
校对	何献	何献
设计人	王琨	王琨

设计号：		BBSZ2109001	
专业：		建 筑	
设计阶段：		方 案	
比例	1:100	规格	A2
出图日期：		2025.08	
图号		JS-03	
版次		日期	
A		2025.08	



版权所有，不得复制、套用。