


饶平县三饶食品购销站升级改造项目宗地总平面图

2653.32—481.58

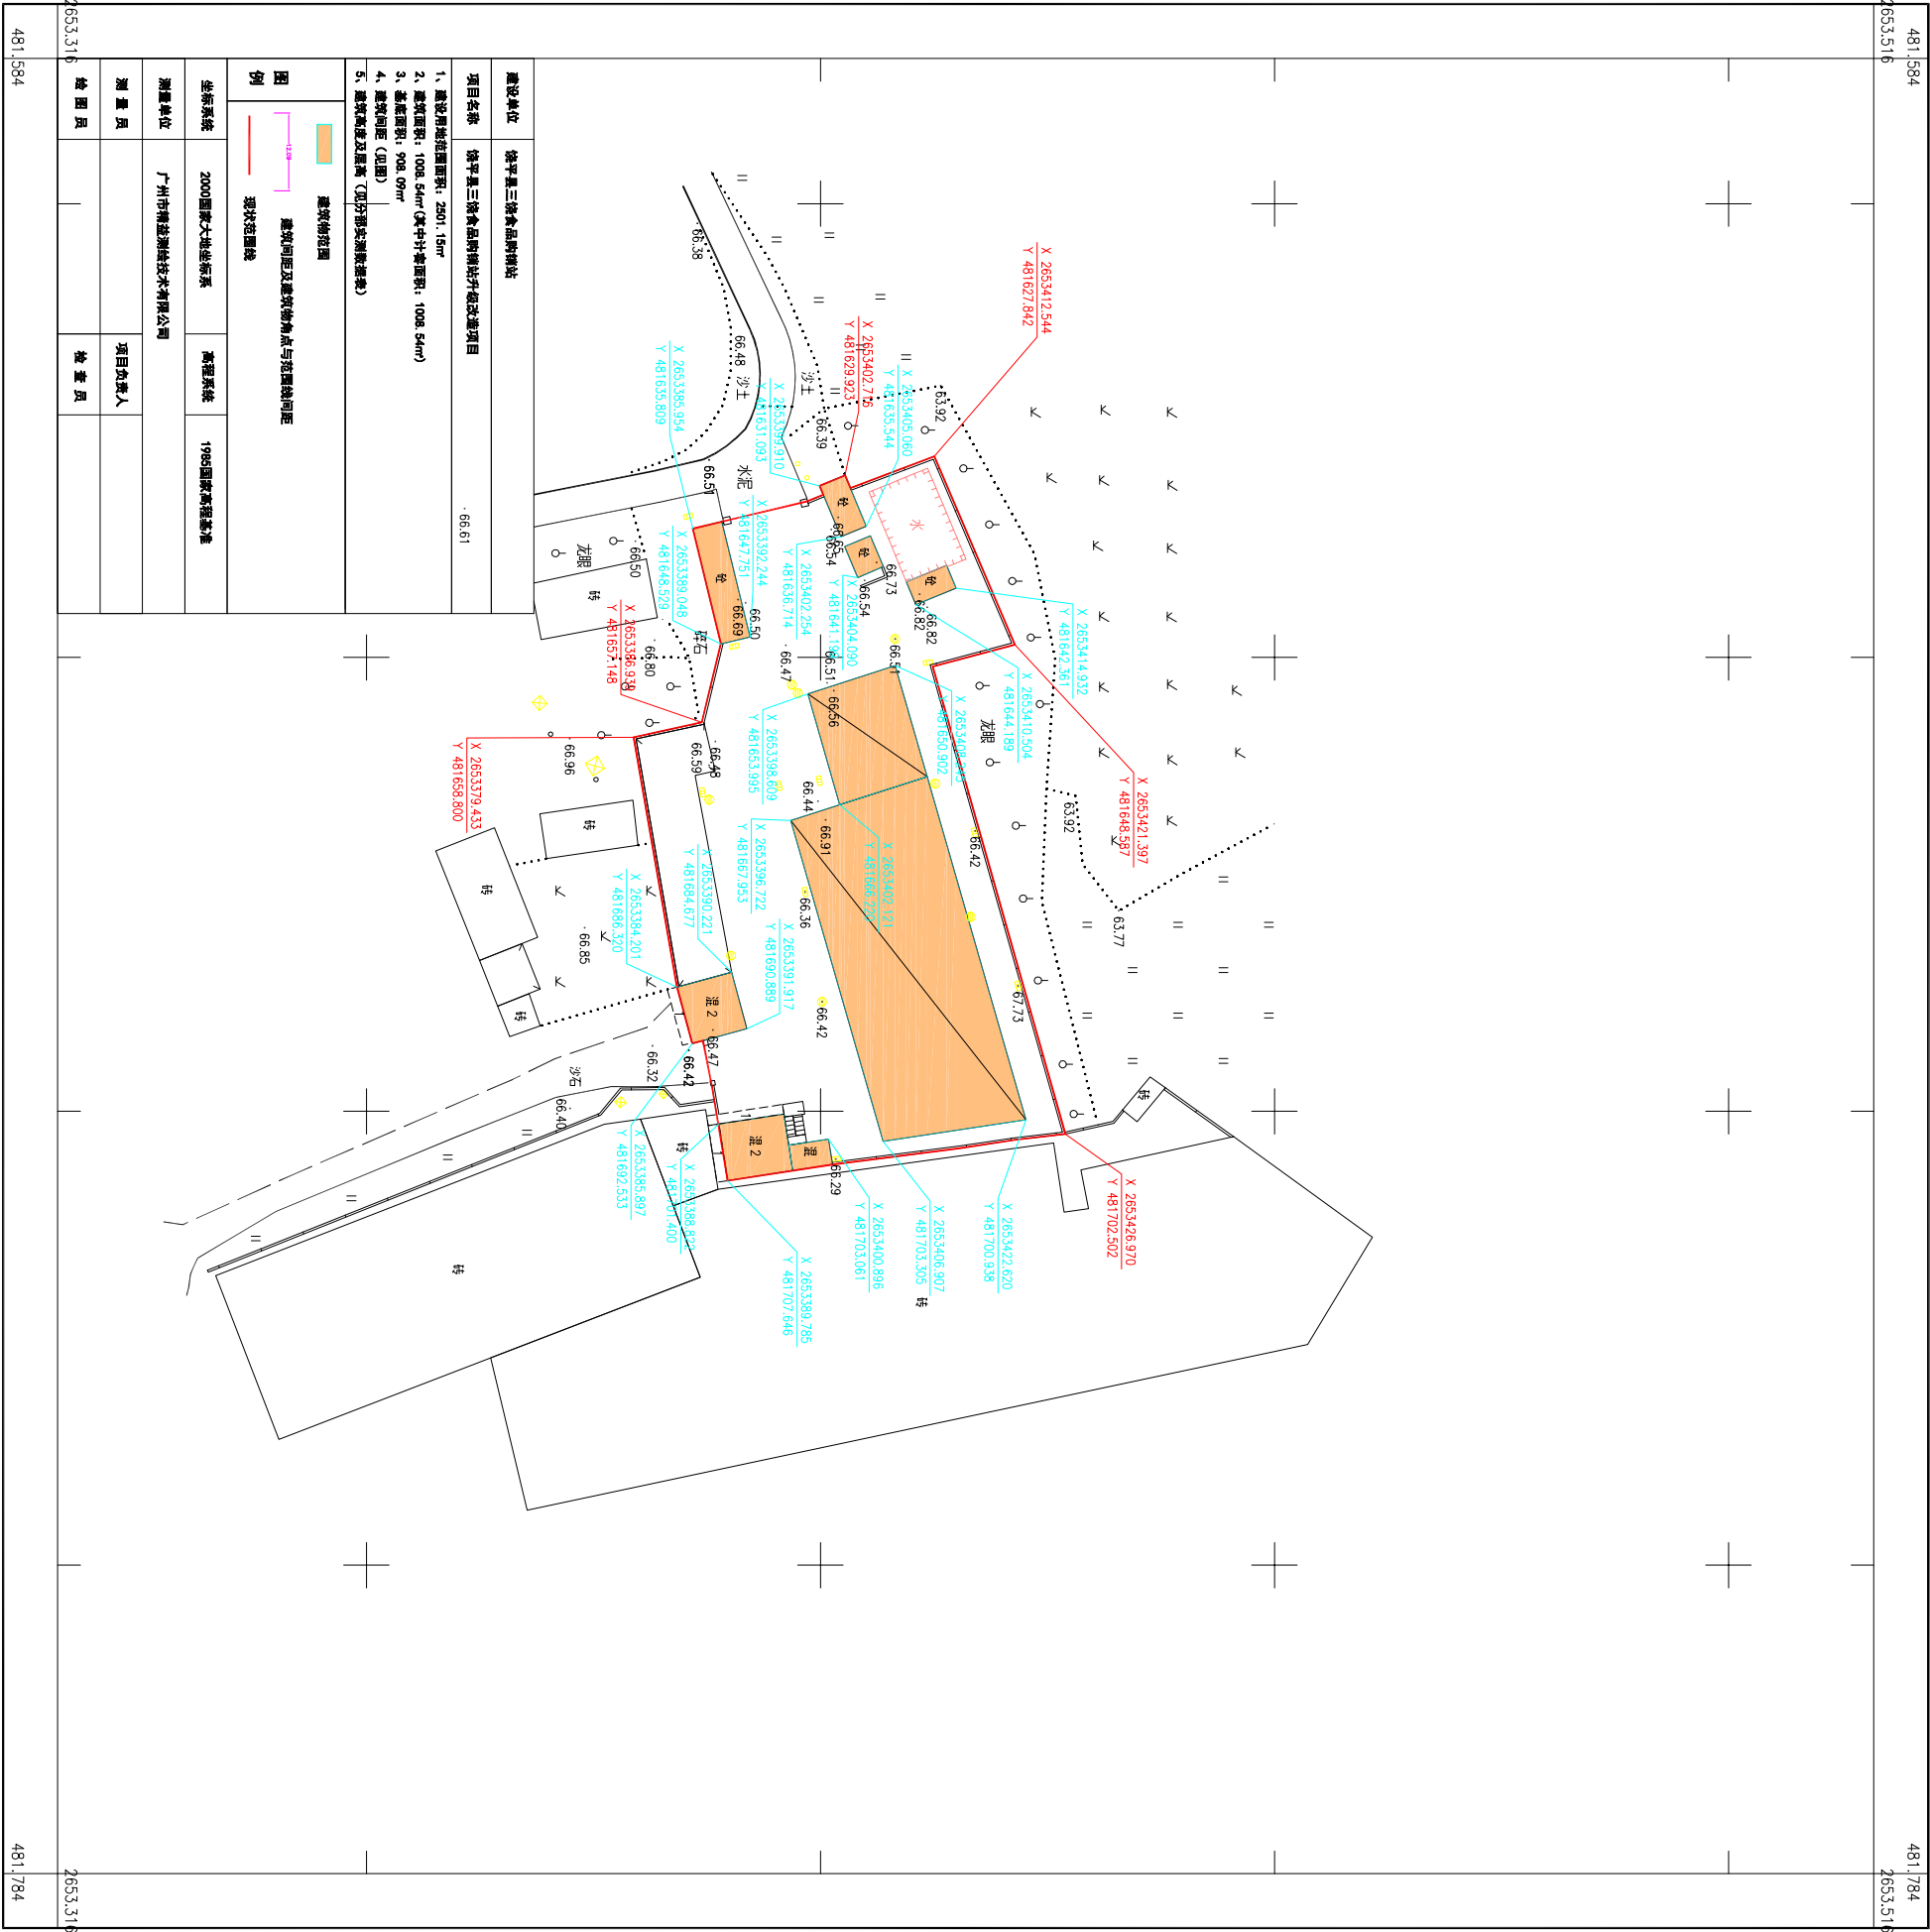

广州市精益测绘技术有限公司