
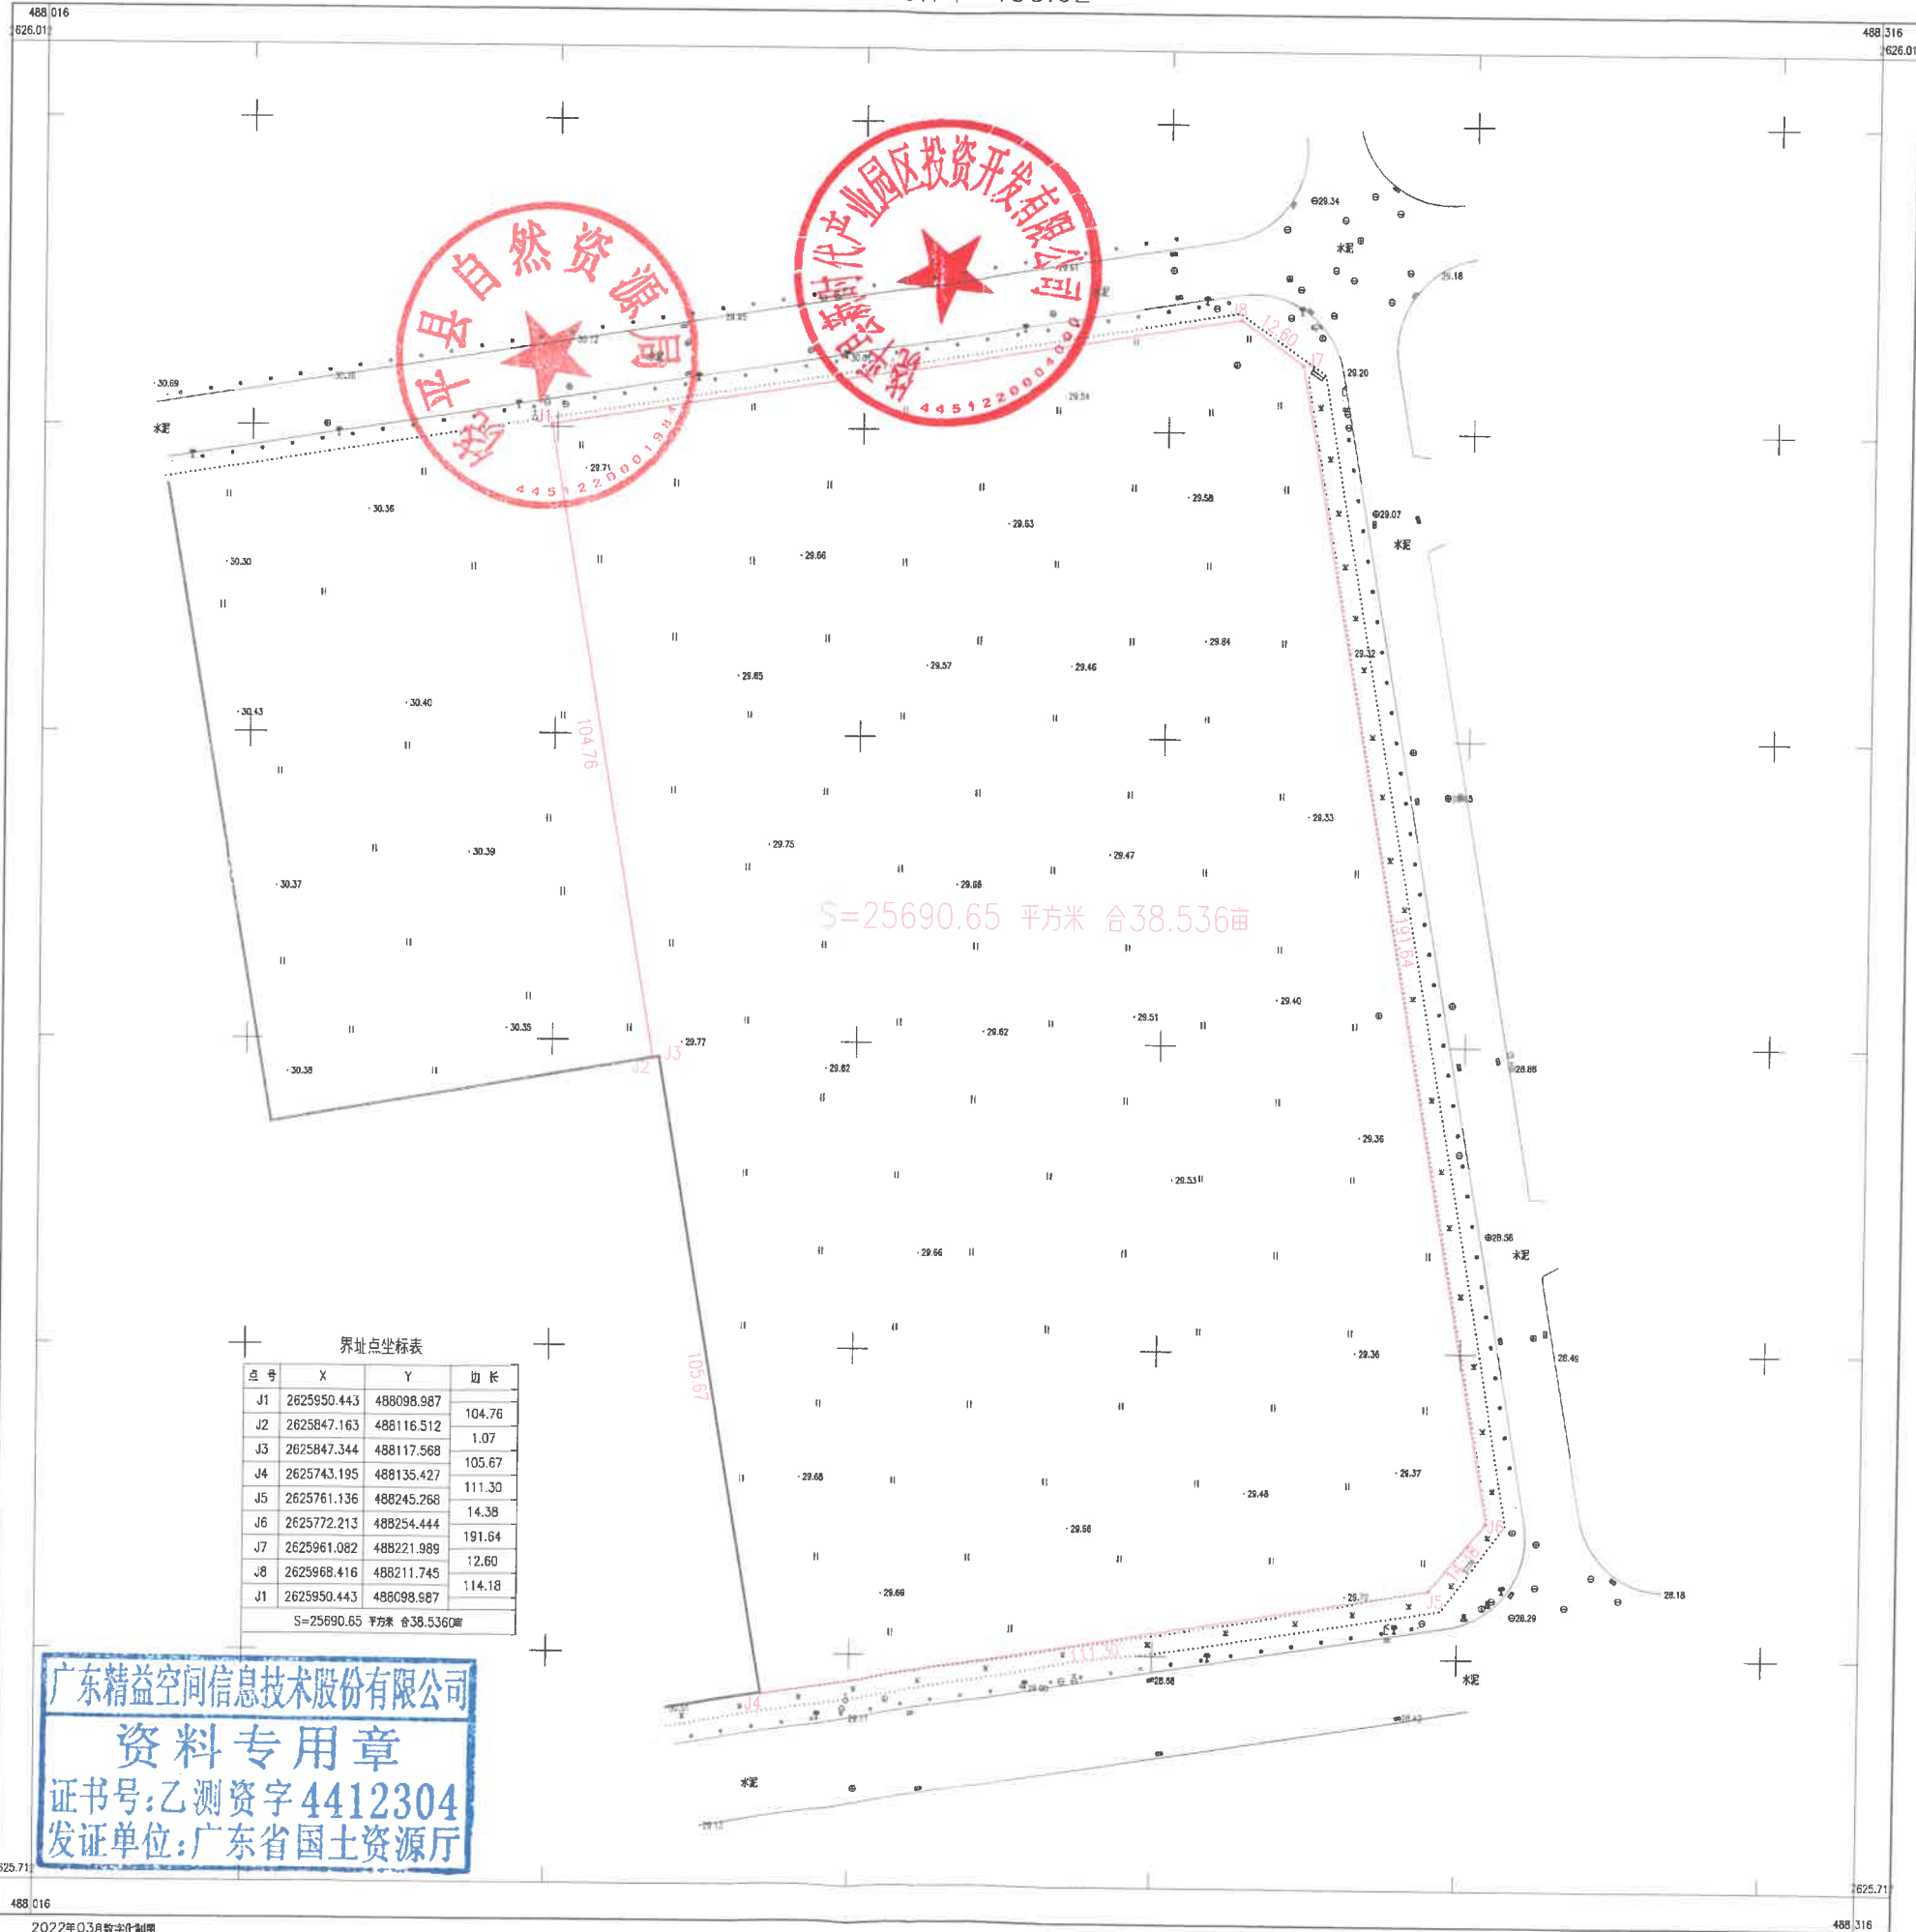


饶平县樟溪低碳工业区(A01-4-5)地块用地红线图
2625.71-488.02

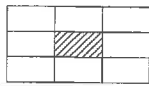

界址点坐标表

点号	X	Y	边长
J1	2625950.443	488098.987	104.76
J2	2625847.163	488116.512	1.07
J3	2625847.344	488117.568	105.67
J4	2625743.195	488135.427	111.30
J5	2625761.136	488245.268	14.38
J6	2625772.213	488254.444	191.64
J7	2625961.082	488221.989	12.60
J8	2625968.416	488211.745	114.18
J1	2625950.443	488098.987	
S=25690.65 平方米 合38.536亩			

广东精益空间信息技术有限公司
资料专用章
证书号:乙测资字4412304
发证单位:广东省国土资源厅

广东精益空间信息技术有限公司 潮州分公司

488.016

2022年03月数字化制图
2000国家大地坐标系
1985国家高程基准, 等高距为1.0米
2017年图式

1:1200

测量员: 陈有强
绘图员: 肖 俊
检查员: 任 欣