经济技术指标表

项目	数量	单位	备注
用地面积	1516.44	m^2	
占地面积	760.00	m^2	
建筑面积	1554.10	m^2	
容积率	1.025		
建筑密度	50.12%		

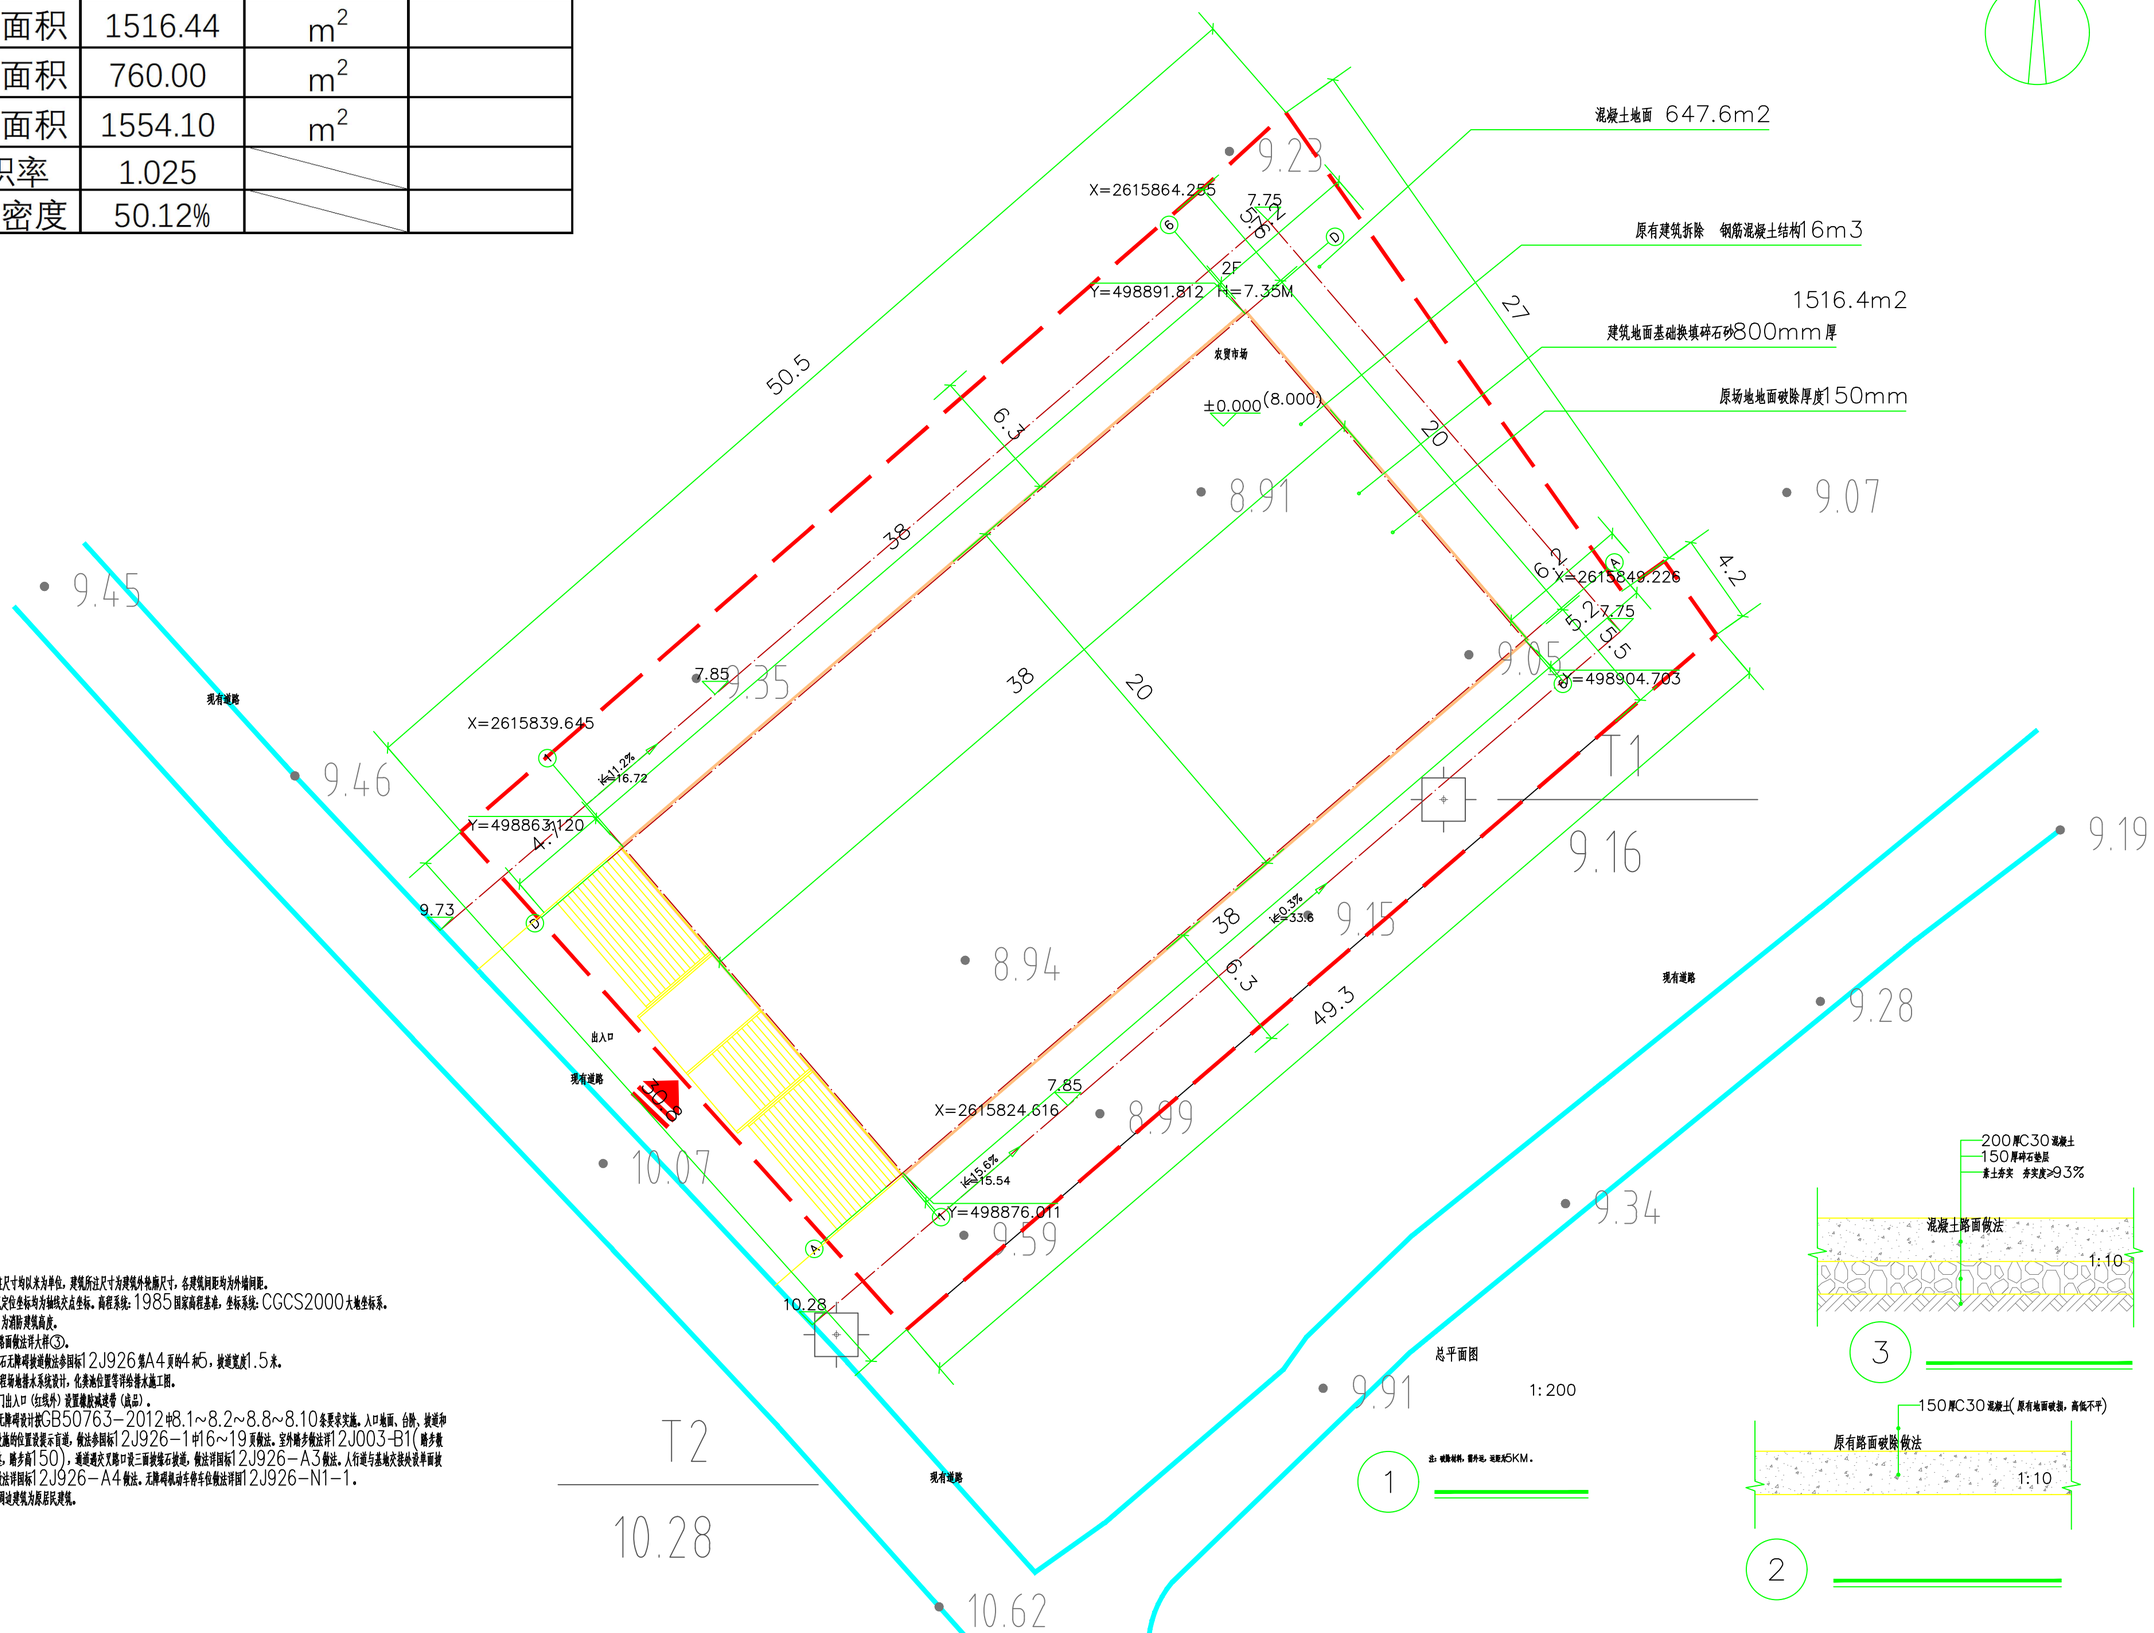

说明:

1、本图所注尺寸均以米为单位，建筑所注尺寸为建筑外轮廓尺寸，各建筑间距均为外墙间距。
建筑定位坐标均为轴线交点坐标。高程系统:1985国家高程基准，坐标系统:CGCS2000大地坐标系。

2、图中十 为道路建筑高度。

3、混凝土路面做法详大样③。

4 、路缘石无障碍坡道做法参国标12J926第A4页的4和5，坡道宽度1.5米。

5 、本工程场地排水系统设计，化粪池位置等详给排水施工图。

6、基地大门出入口（红线外）设置橡胶减速带（成品）。

7、基地内无障碍设计按GB50763-2012中8.1~8.2~8.8~8.10条要求实施。入口地面、台阶、坡道和其它无障碍设施的位置设置示意道，做法参国标12J926-1中16~19页做法。室外踏步做法详12J003-B1(踏步数根据高差调整，踏步高150)，通道遇交叉路口设三面坡缘石坡道，做法详国标12J926-A3做法。人行道与基地交接处设半面坡缘石坡道，做法详国标12J926-A4做法。无障碍机动车停车位做法详图12J926-N1-1。

8、本项目周边建筑为原居民建筑。

总平面图 1:200

1

出土地路材料，需外运，运距为5KM。

3

2

湖南城市学院设计研究院有限公司
Hunan City University Design And Research Institute Co.,Ltd
地址：长沙市湘江中路经开区国际商贸城 邮编：410000
电话:0731-89703200 传真:0731-89703229
（总院）湖南省益阳市资阳区梅林桥街 邮编：413000
电话:0737-4223310 传真:0737-4224250
网址：http://www.csxjy.net 邮箱：csxjy@vip.163.com
诚信为本 技术领先 服务至上
资质等级：甲级 证书编号：A143001172

建设单位
饶平县黄岗镇人民政府

项目名称
黄岗镇大澳村农贸市场建设工程

子项名称	
设计编号	HNYCZ-22-01
出图日期	2022年01月
图 别	建施
图 号	JSZ-01
比 例	图示

图纸名称
总平面图

职 责	姓 名	签 字
项目负责人	左 伟	左伟
专业负责人	左 伟	左伟
设 计	罗振佳	罗振佳
校 对	吴文炜	吴文炜
审 核	左 伟	左伟
审 定	欧亚雄	欧亚雄

执业签章

出图签章

本图须加盖出图签章，否则一律无效。