


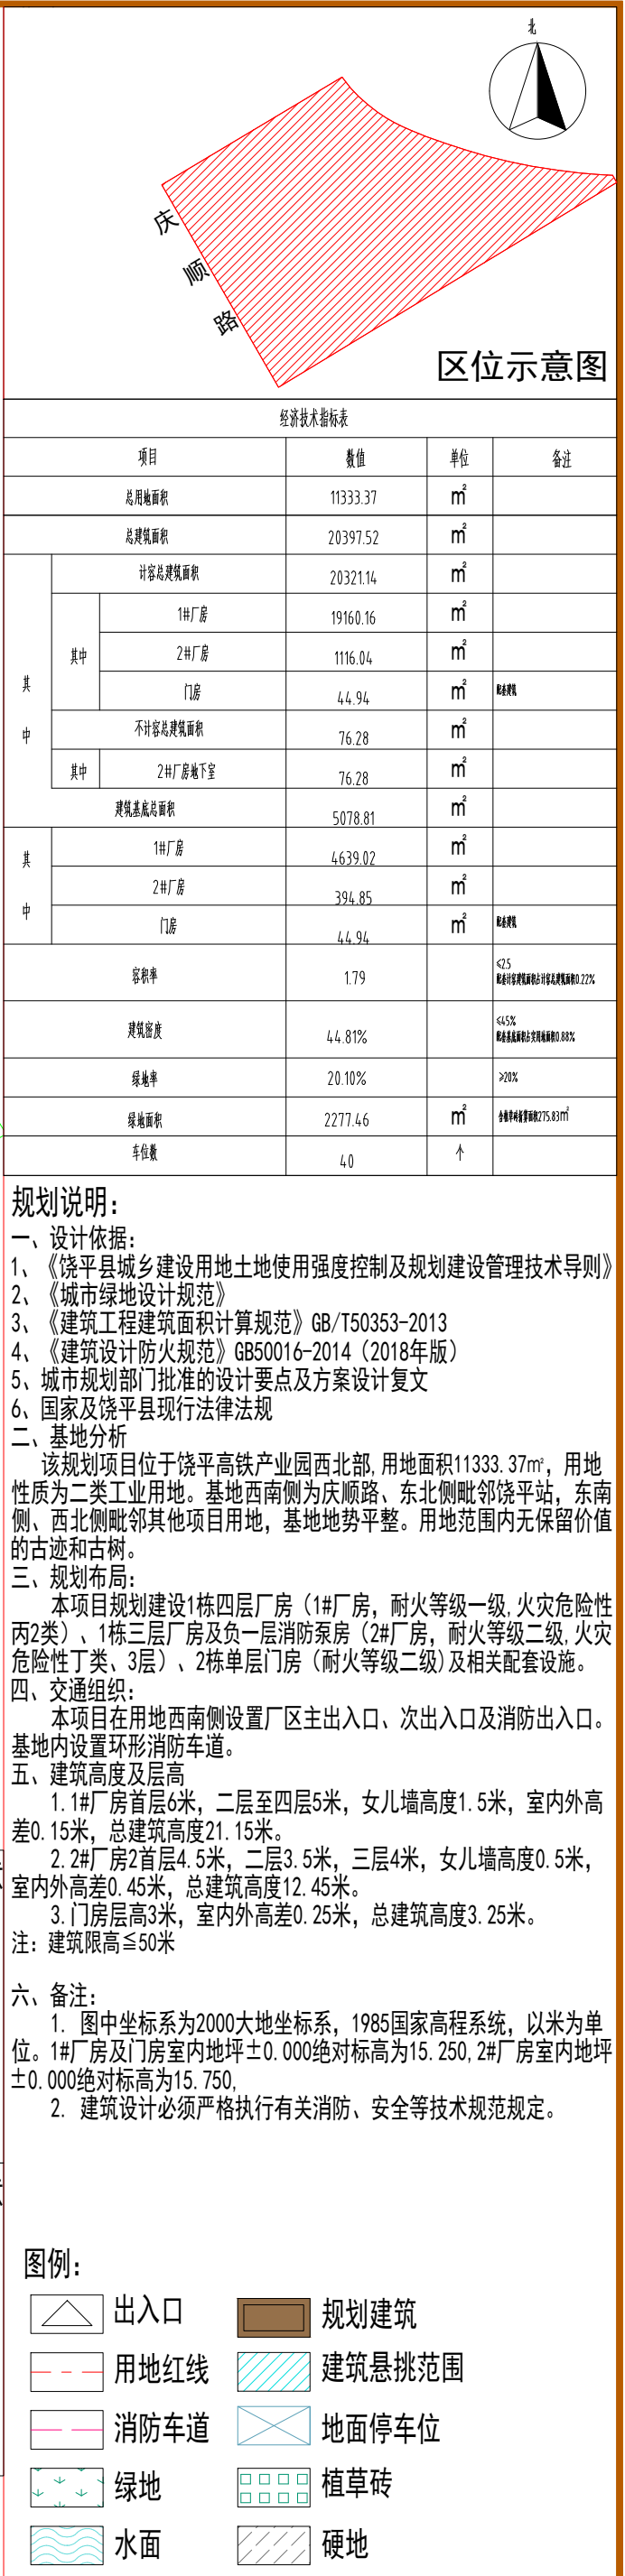

出图章：	注册章：		设计单位		汕头市上层联盟建筑设计事务所有限公司		业 主	广东梦想象家包装新材料有限公司			审图编号		
			《工程设计证书》编号：A244074006（甲级）										
			审 定	张凌宇	设 计	张凌宇	工程 项目	广东梦想象家新建厂房项目	工程子项	总 体	工程编号	231117	
			审 核	陈格滨		苏伟贤					版 本 号	A	
			项目负责	张凌宇	校 对	沈洁璇					设计阶段	方案图	
专业负责	张凌宇	制 图	苏伟贤	比 例	1: 300								
						图 名	规划总平面图	日 期	2023. 11		图 号	A02	