


饶平县2023年第十八批次城镇建设用地红线图
2619.68-39495.71

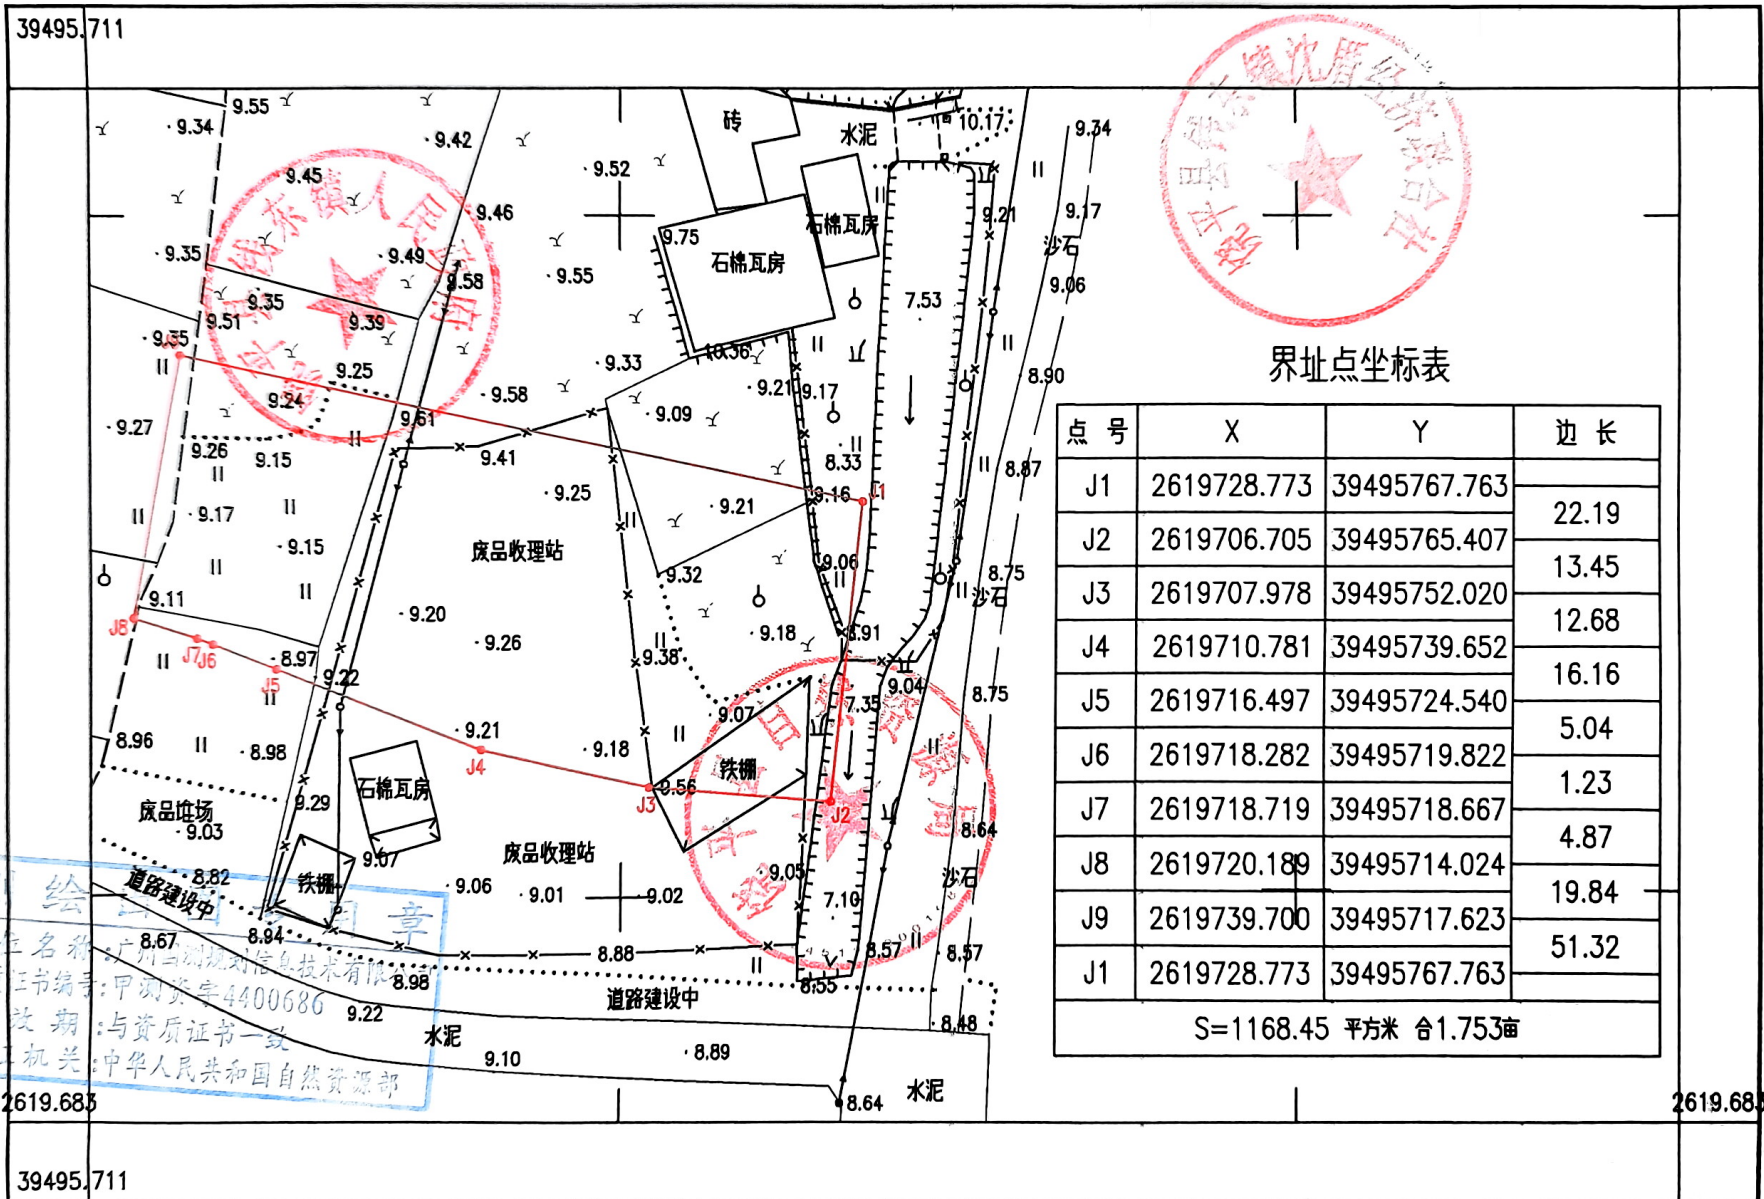

界址点坐标表

点号	X	Y	边长
J1	2619728.773	39495767.763	22.19
J2	2619706.705	39495765.407	
J3	2619707.978	39495752.020	13.45
J4	2619710.781	39495739.652	12.68
J5	2619716.497	39495724.540	16.16
J6	2619718.282	39495719.822	5.04
J7	2619718.719	39495718.667	1.23
J8	2619720.189	39495714.024	4.87
J9	2619739.700	39495717.623	19.84
J1	2619728.773	39495767.763	51.32
S=1168.45 平方米 合1.753亩			

2024年1月测制
国家2000大地坐标系
1985国家高程基准, 等高距0.5米。

1:500

测量员: 李宗鹏
绘图员: 张冬生
检查员: 黄灿杰