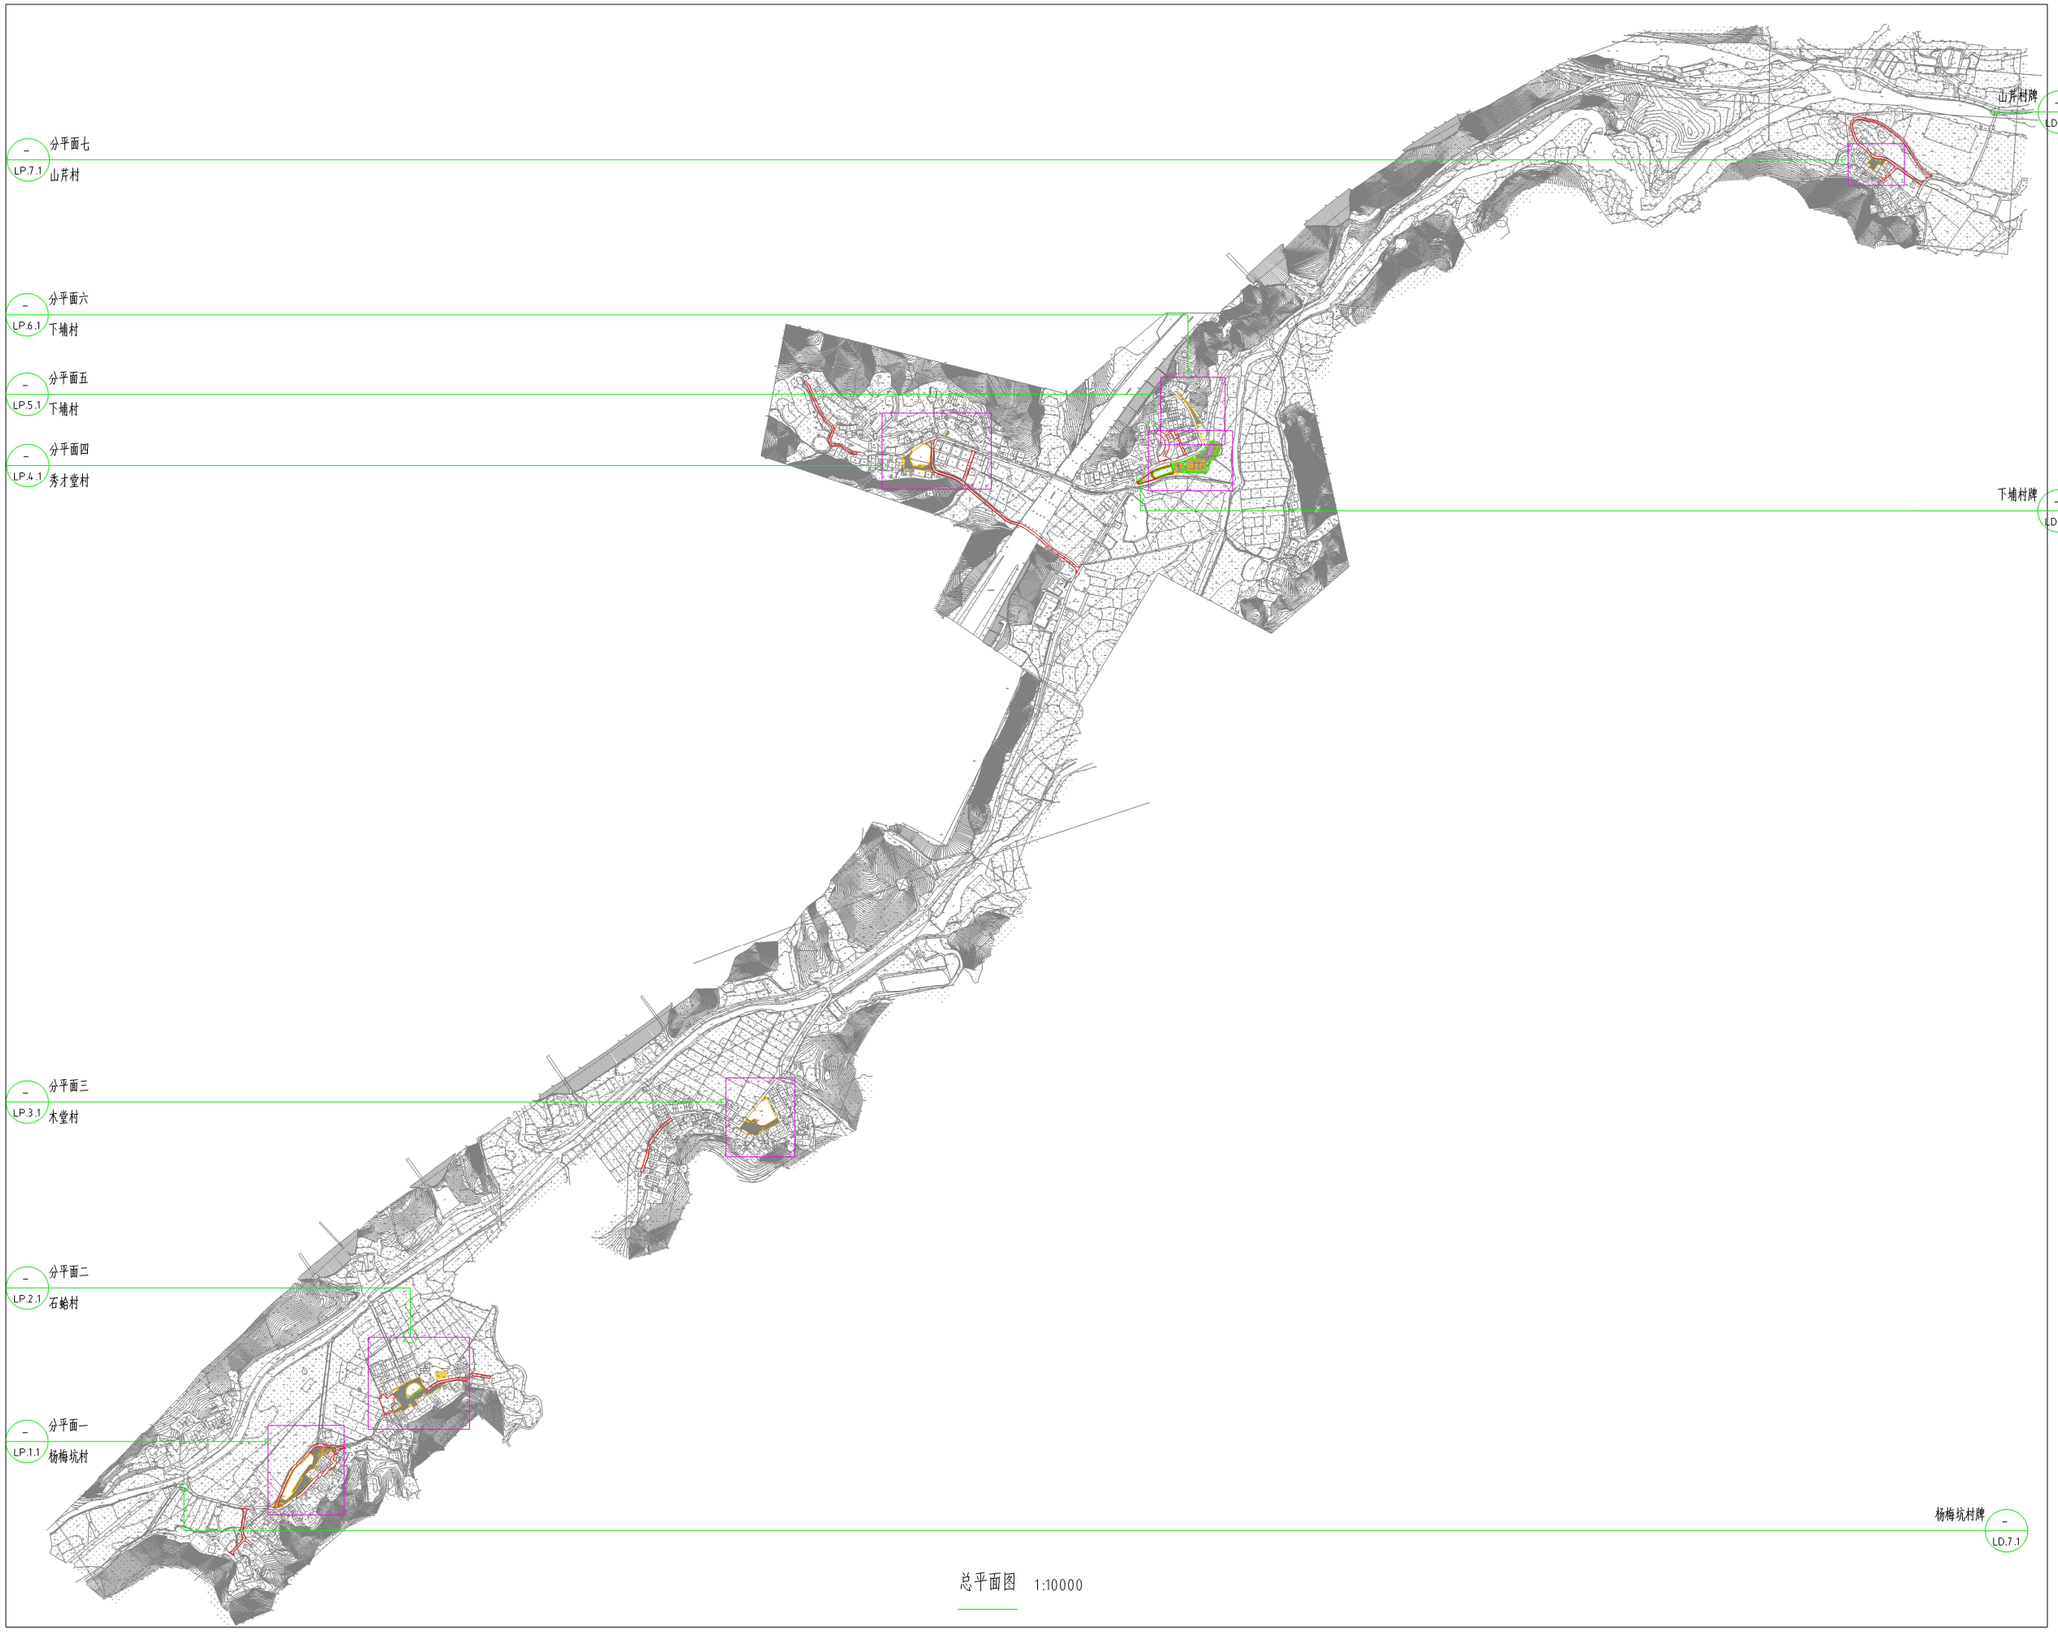

总平面图 1:10000

广西华景城建筑设计有限公司
Guangxi Huajingcheng Architectural Design Co., Ltd.
地址:广西壮族自治区南宁市青秀区
长湖路56号龙光新神宇国际广场
电话:0771-3106011
传真:0771-5675828
电子邮箱:gxhjc58hr@163.com
公司网址:http://www.hjcadc.com
微信公众号:huajingcheng2002
邮编:530028

建筑工程甲级 编号:A145006278
城乡规划乙级 编号:(建)城规编(14-2102)
市政行业(道路、排水、给水、园林、环境卫生工程)
乙级、风景园林工程乙级 、建筑行业(人防工程)乙
级、公路行业(公路)丙级 编号:A245006275
岩土工程(勘察)乙级 编号:B245006275

附 注: DESCRIPTIONS

1、本图纸未经施工图审查合格及取得相关资质施工
手续禁止用于施工。
2、本项目施工图版次为1,2,3...,每后版次,版字最大的
版次为有效版本。

注册执业章: SEAL OF CERTIFIED DESIGNER

出图章: SEAL OF DRAWING ISSUE

审定人 APPROVED		
项目负责人 PROJECT DIRECTOR	钟艳辉	
专业负责人 DISCIPLINE HEAD	肖 颖	
审核人 VERIFIER	钟艳辉	
校对人 PROOFREADER	刘仁鸿	
设计人 DESIGNER	方汉为	
制图人 CARTOGRAPHIC MAN	方汉为	

建设单位: CLIENT
饶平县樟溪镇人民政府

项目名称: PROJECT NAME
饶平县樟溪镇青凤村美丽宜居乡村建设项目

子项名称: SUBITEM NAME

图名: DRAWING TITLE
总平面图

设计阶段 DESIGN STAGE	方案设计	工 程 号 ENGINEERING	SG-22-065
专 业 PROFESSION	园建	图 号 DRAWING No.	ZP.1.1
版 次 EDITION	第1版	出图日期 DATE	
条形码 BAR CODE			