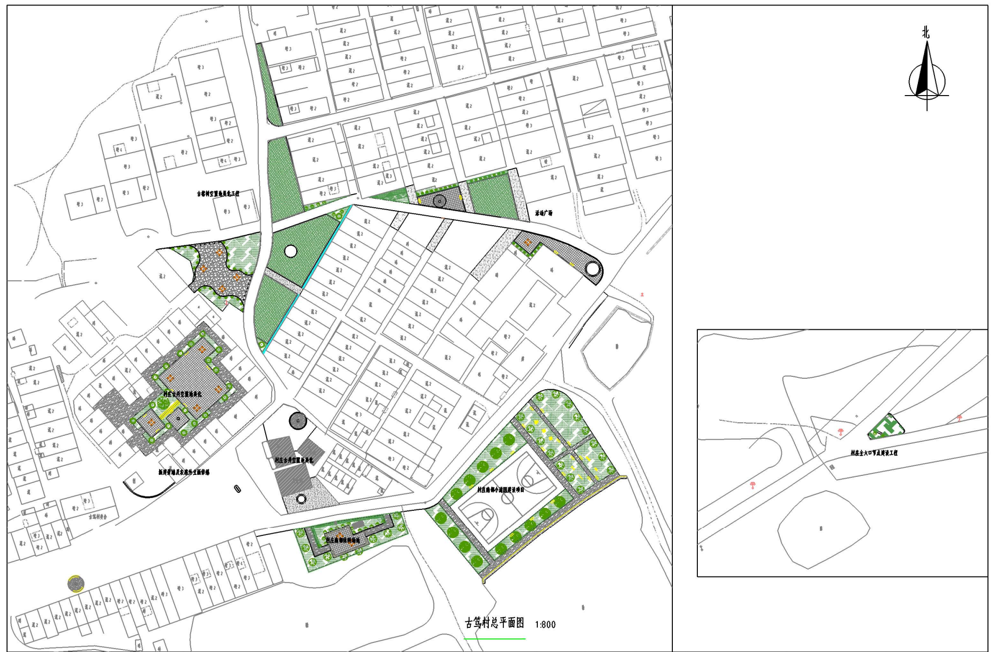

古笃村总平面图 1:800

汕头市第二建筑设计院	资质等级: Qualification Grade	建设单位 CLIENT	饶平县联饶镇人民政府	审定 APPROVED BY			专业负责人 CHIEF ENG			施工图审查合格书编号 CONSTRUCTION APPROVED No.			
	市政行业专业丙级	工程名称 PROJECT	联饶镇古笃村生态宜居美丽乡村建设工程	审核 REVIEWED BY			设计 DESIGNED BY			工程编号 PROJ. No.		图号 SHEET No.	ZP-01
电话(Tel):0754-88460938 传真(Fax):0754-88460918 邮箱(E-mail):stsjey@21cn.net 邮编(Post code):515041 地址:汕头市韩江路5号设计大厦	Municipal Industry Professional:Grand C	图纸名称 SHEET TITLE	古笃村总平面图	项目负责人 PROJ. CHIEF			设计 DESIGNED BY			设计阶段 STAGE		日期 DATE	202205
	证书编号:A444007540			校对 CHECKED BY			制图 DRAWED BY			专业 DISCIPLINE		比例 SCALE	-

---

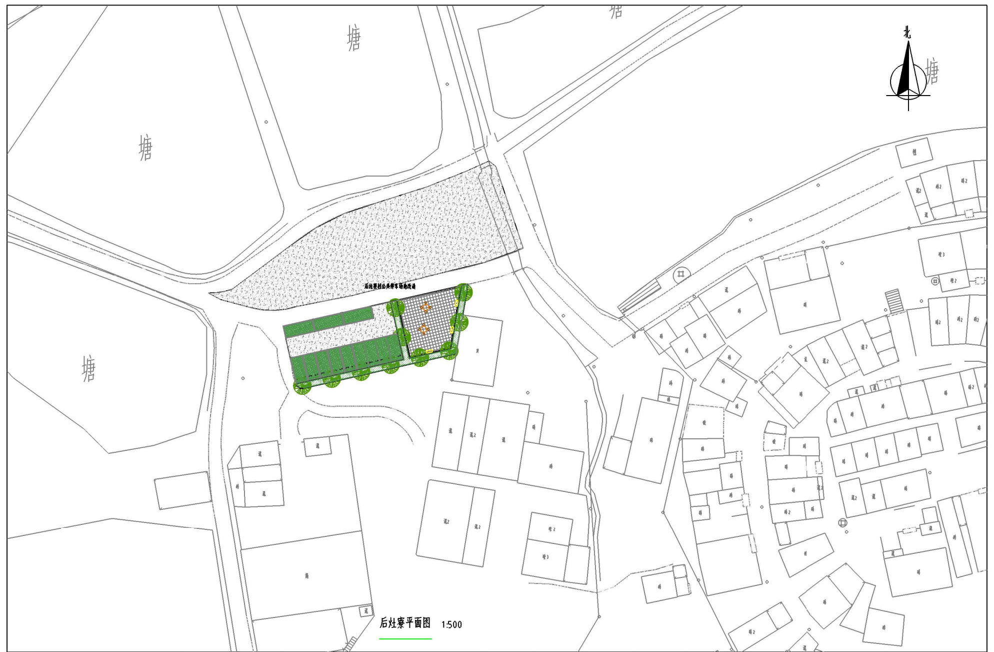

后灶寮平面图 1:500

汕头市第二建筑设计院	资质等级: Qualification Grade	建设单位 CLIENT	饶平县联饶镇人民政府	审定 APPROVED BY			专业负责人 CHIEF ENG			施工图审查合格书编号 CONSTRUCTION APPROVED No.			
	市政行业专业丙级	工程名称 PROJECT	联饶镇古笃村生态宜居美丽乡村建设工程	审核 REVIEWED BY			设计 DESIGNED BY			工程编号 PROJ. No.		图号 SHEET No.	ZP-02
电话(Tel):0754-88460938 传真(Fax):0754-88460918 邮箱(E-mail):stsjey@21cn.net 邮编(Post code):515041 地址:汕头市韩江路5号设计大厦	Municipal Industry Professional:Grand C	图纸名称 SHEET TITLE	后灶寮总平面图	项目负责人 PROJ. CHIEF			设计 DESIGNED BY			设计阶段 STAGE		日期 DATE	202205
	证书编号:A444007540			校对 CHECKED BY			制图 DRAWED BY			专业 DISCIPLINE		比例 SCALE	-

---

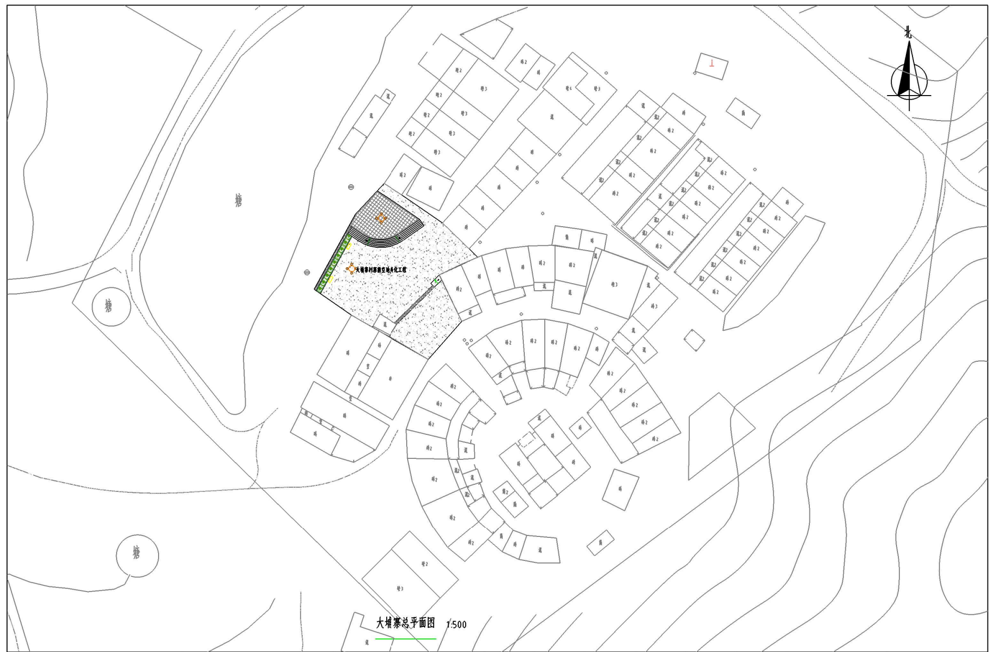

大埔寨总平面图 1:500

汕头市第二建筑设计院	资质等级: Qualification Grade	建设单位 CLIENT	饶平县联饶镇人民政府	审定 APPROVED BY			专业负责人 CHIEF ENG			施工图审查合格书编号 CONSTRUCTION APPROVED No.			
	市政行业专业丙级	工程名称 PROJECT	联饶镇古笃村生态宜居美丽乡村建设工程	审核 REVIEWED BY			设计 DESIGNED BY			工程编号 PROJ. No.		图号 SHEET No.	ZP-03
电话(Tel):0754-88460938 传真(Fax):0754-88460918 邮箱(E-mail):stsjey@21cn.net 邮编(Post code):515041 地址:汕头市韩江路5号设计大厦	Municipal Industry Professional:Grand C	图纸名称 SHEET TITLE	大埔寨总平面图	项目负责人 PROJ. CHIEF			设计 DESIGNED BY			设计阶段 STAGE		日期 DATE	202205
	证书编号:A444007540			校对 CHECKED BY			制图 DRAWED BY			专业 DISCIPLINE		比例 SCALE	-