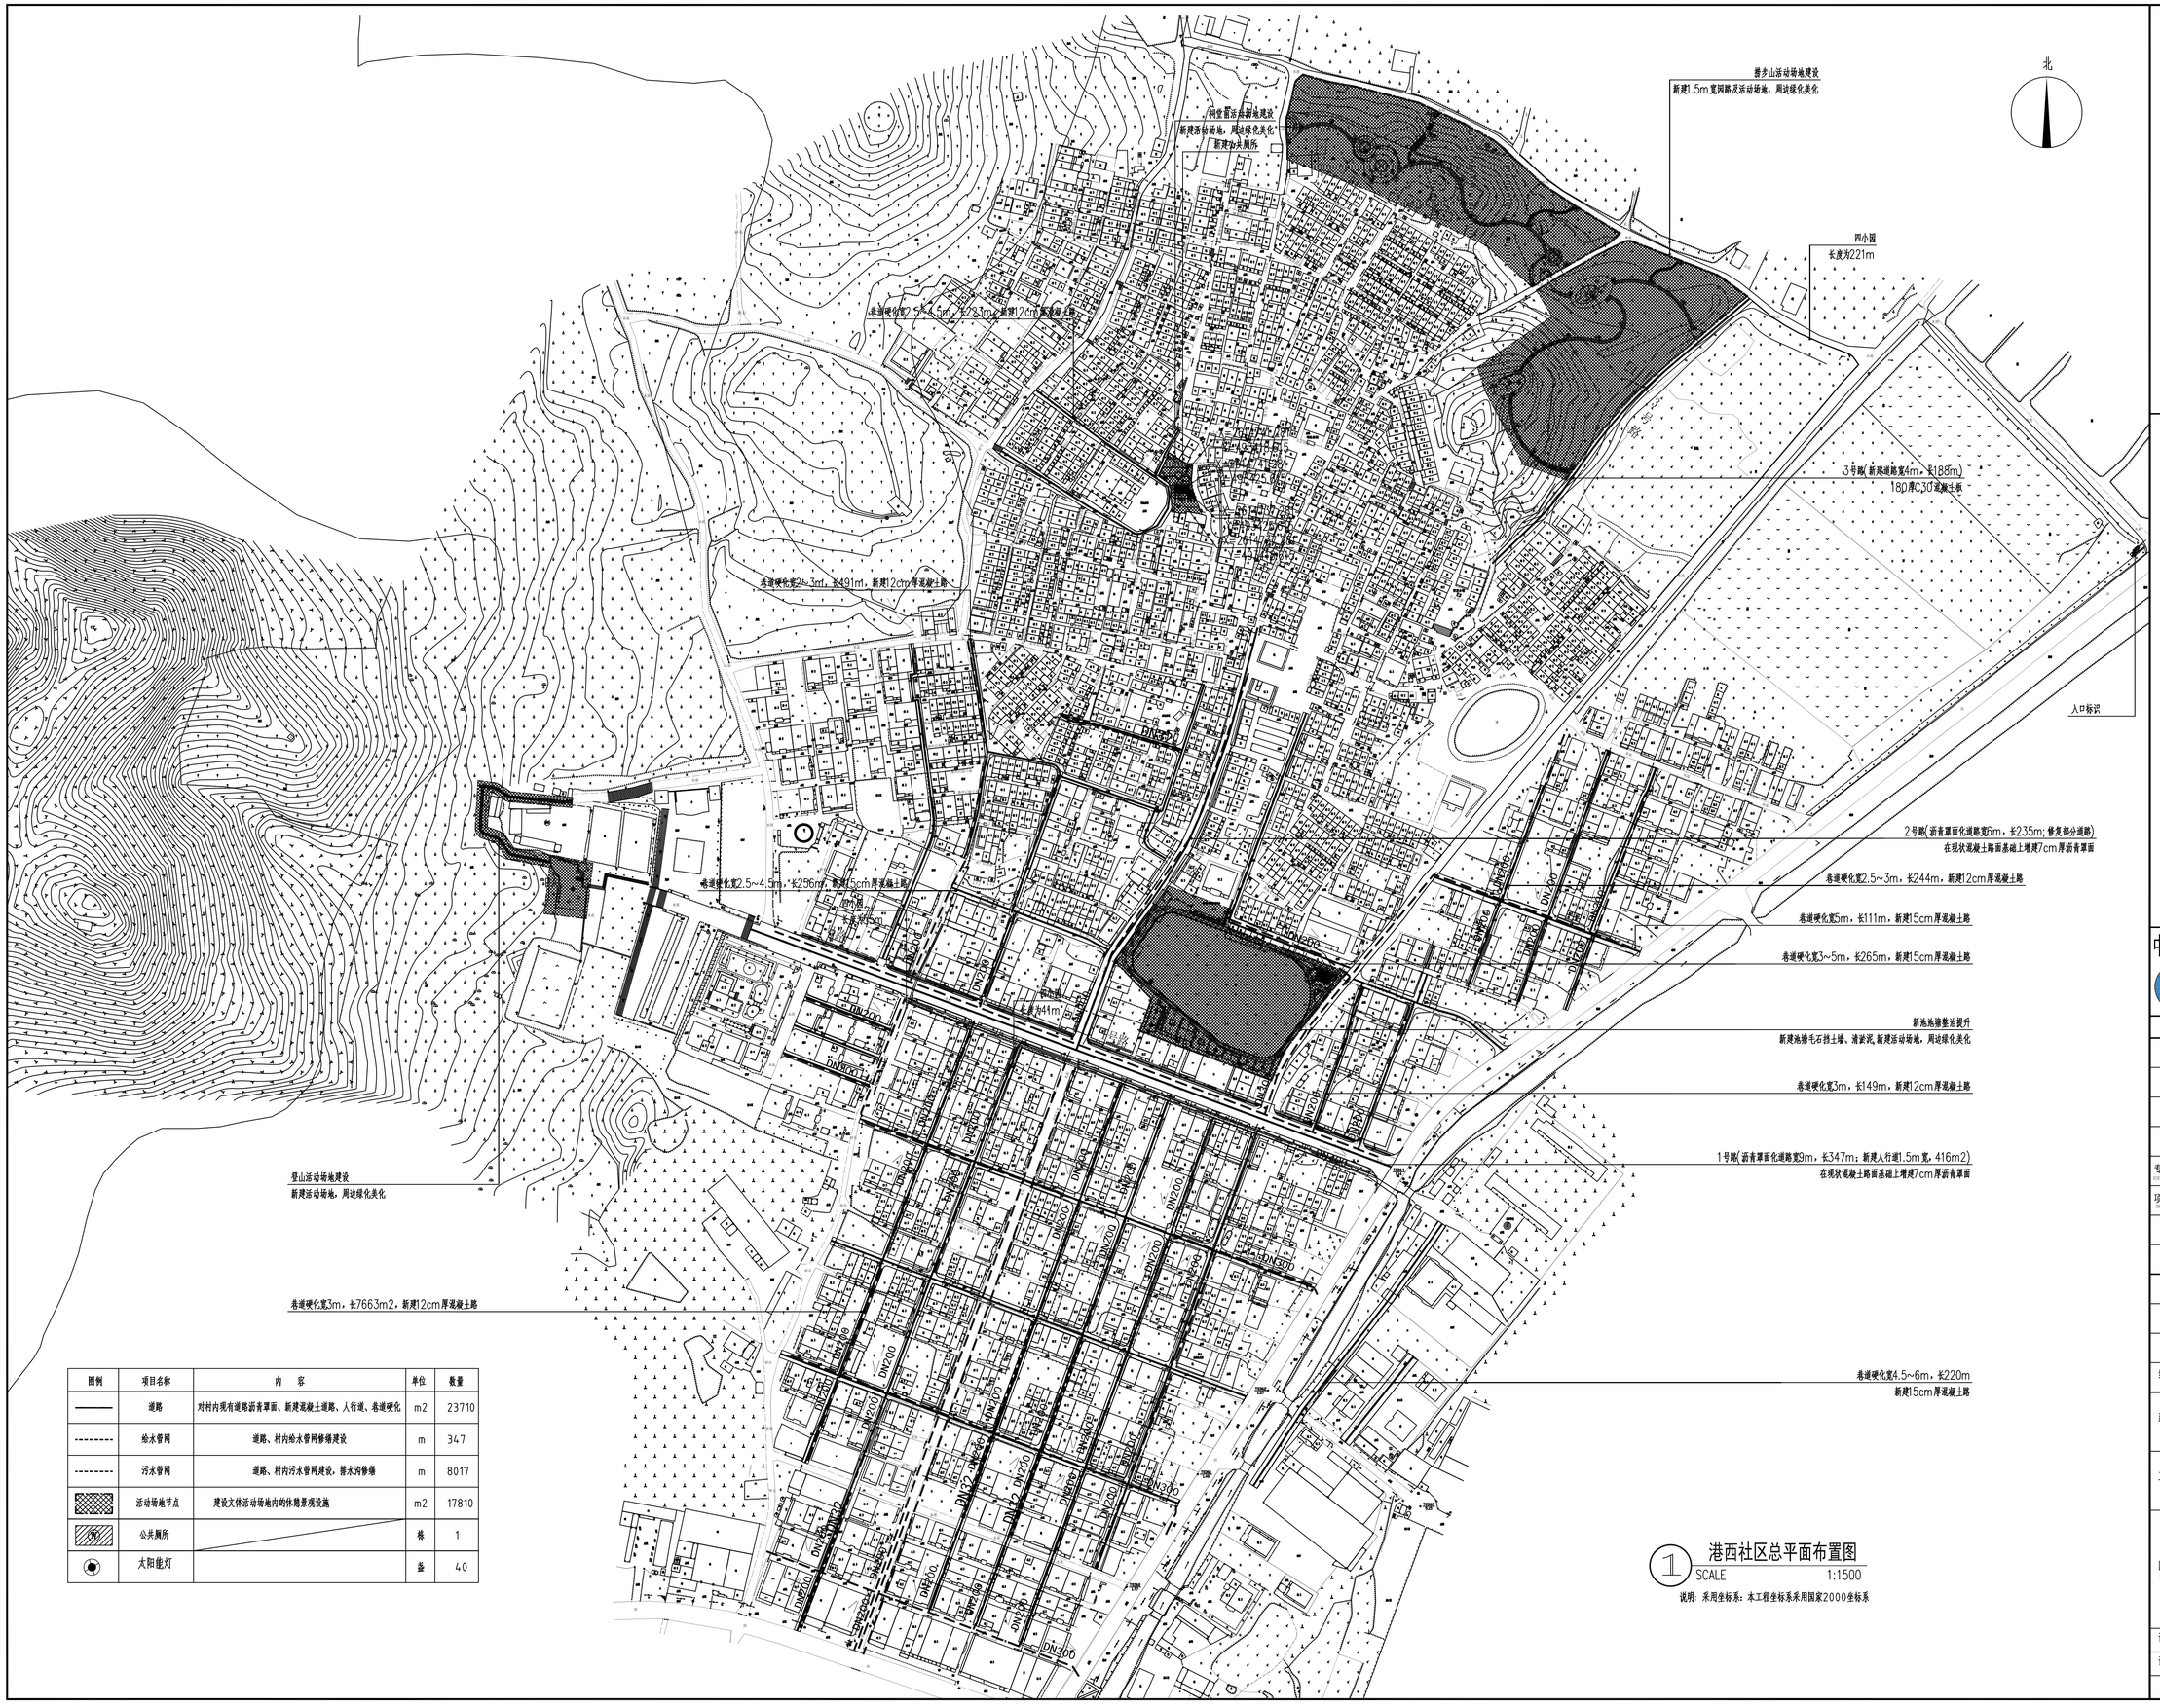


| 图例 | 项目名称 | 内　容 | 单位 | 数量 |
|---|---|---|---|---|
| ——— | 道路 | 对村内现有道路沥青罩面、新建混凝土道路、人行道、巷道硬化 | m2 | 23710 |
| -------- | 给水管网 | 道路、村内给水管网修缮建设 | m | 347 |
| -------- | 污水管网 | 道路、村内污水管网建设，排水沟修缮 | m | 8017 |
| | 活动场地节点 | 建设文体活动场地内的休憩景观设施 | m2 | 17810 |
| | 公共厕所 | | 栋 | 1 |
| | 太阳能灯 | | 盏 | 40 |

## ① 港西社区总平面布置图

SCALE 1:1500

说明：采用坐标系：本工程坐标系采用国家2000坐标系

盖章栏：

（未盖出图专用章本图无效）

说明：
NOTES

中城科泽工程设计集团有限责任公司
Zhongcheng Keze Architects&Engineers
工程设计证书编号：A232012403

本图版权属我公司所有，除该工程所对应项目的实施外复制、用做其他方面均为侵权行为。
THE OWNERSHIP OF THE COPYRIGHT ON THIS DRAWING IS RETAINED BY ZHONG CHENG KEZE ENGINEERING GROUP CO., LTD WITHOUT CONSENT WILL BE INFLICTED BOTH ON CIVIL AND CRIMINAL OF THE DRAWING.

合作设计单位
JOINT DESIGN

| 签署栏 SIGNATURE | | |
|---|---|---|
| 制图 DRAWN BY | 曹小新 | |
| 设计 DESIGNED BY | 曹小新 | |
| 校对 CHECKED BY | 祁雄 | |
| 专业负责人 DISCIPLINE REPRESENTATIVE | 周学虎 | |
| 项目负责人 PROJECT DIRECTOR | 李冰 | |
| 审核 VERIFIED BY | 曹小新 | |
| 审定 APPROVED BY | 张杰 | |

| 会签栏 CONSENSUS | | | |
|---|---|---|---|
| 建筑 ARCHITECTURE | | 电气 ELECTRIC | |
| 结构 STRUCTURE | | 暖通 HVAC | |
| 给排水 C.S&DR | | 智能 ELTEL | |

| | |
|---|---|
| 建设单位 CLIENT | 饶平县洈洲镇人民政府 |
| 工程名称 PROJECT | 洈洲镇港西社区<br>生态宜居美丽乡村建设工程 |
| 图纸名称 DRAWING TITLE | 港西社区总平面布置图 |

| | | | |
|---|---|---|---|
| 设计编号 JOB NO. | | 图号 DRAWING NO. | P01 |
| 设计阶段 STATUS | 方案图 | 版次 VERSION | A |
| 比例 SCALE | 图示 | 日期 DATE | 2024.07 |