


潮州港经济开发区小红山产业园A08-01-02地块国有建设用地红线图
2613.3-496.9

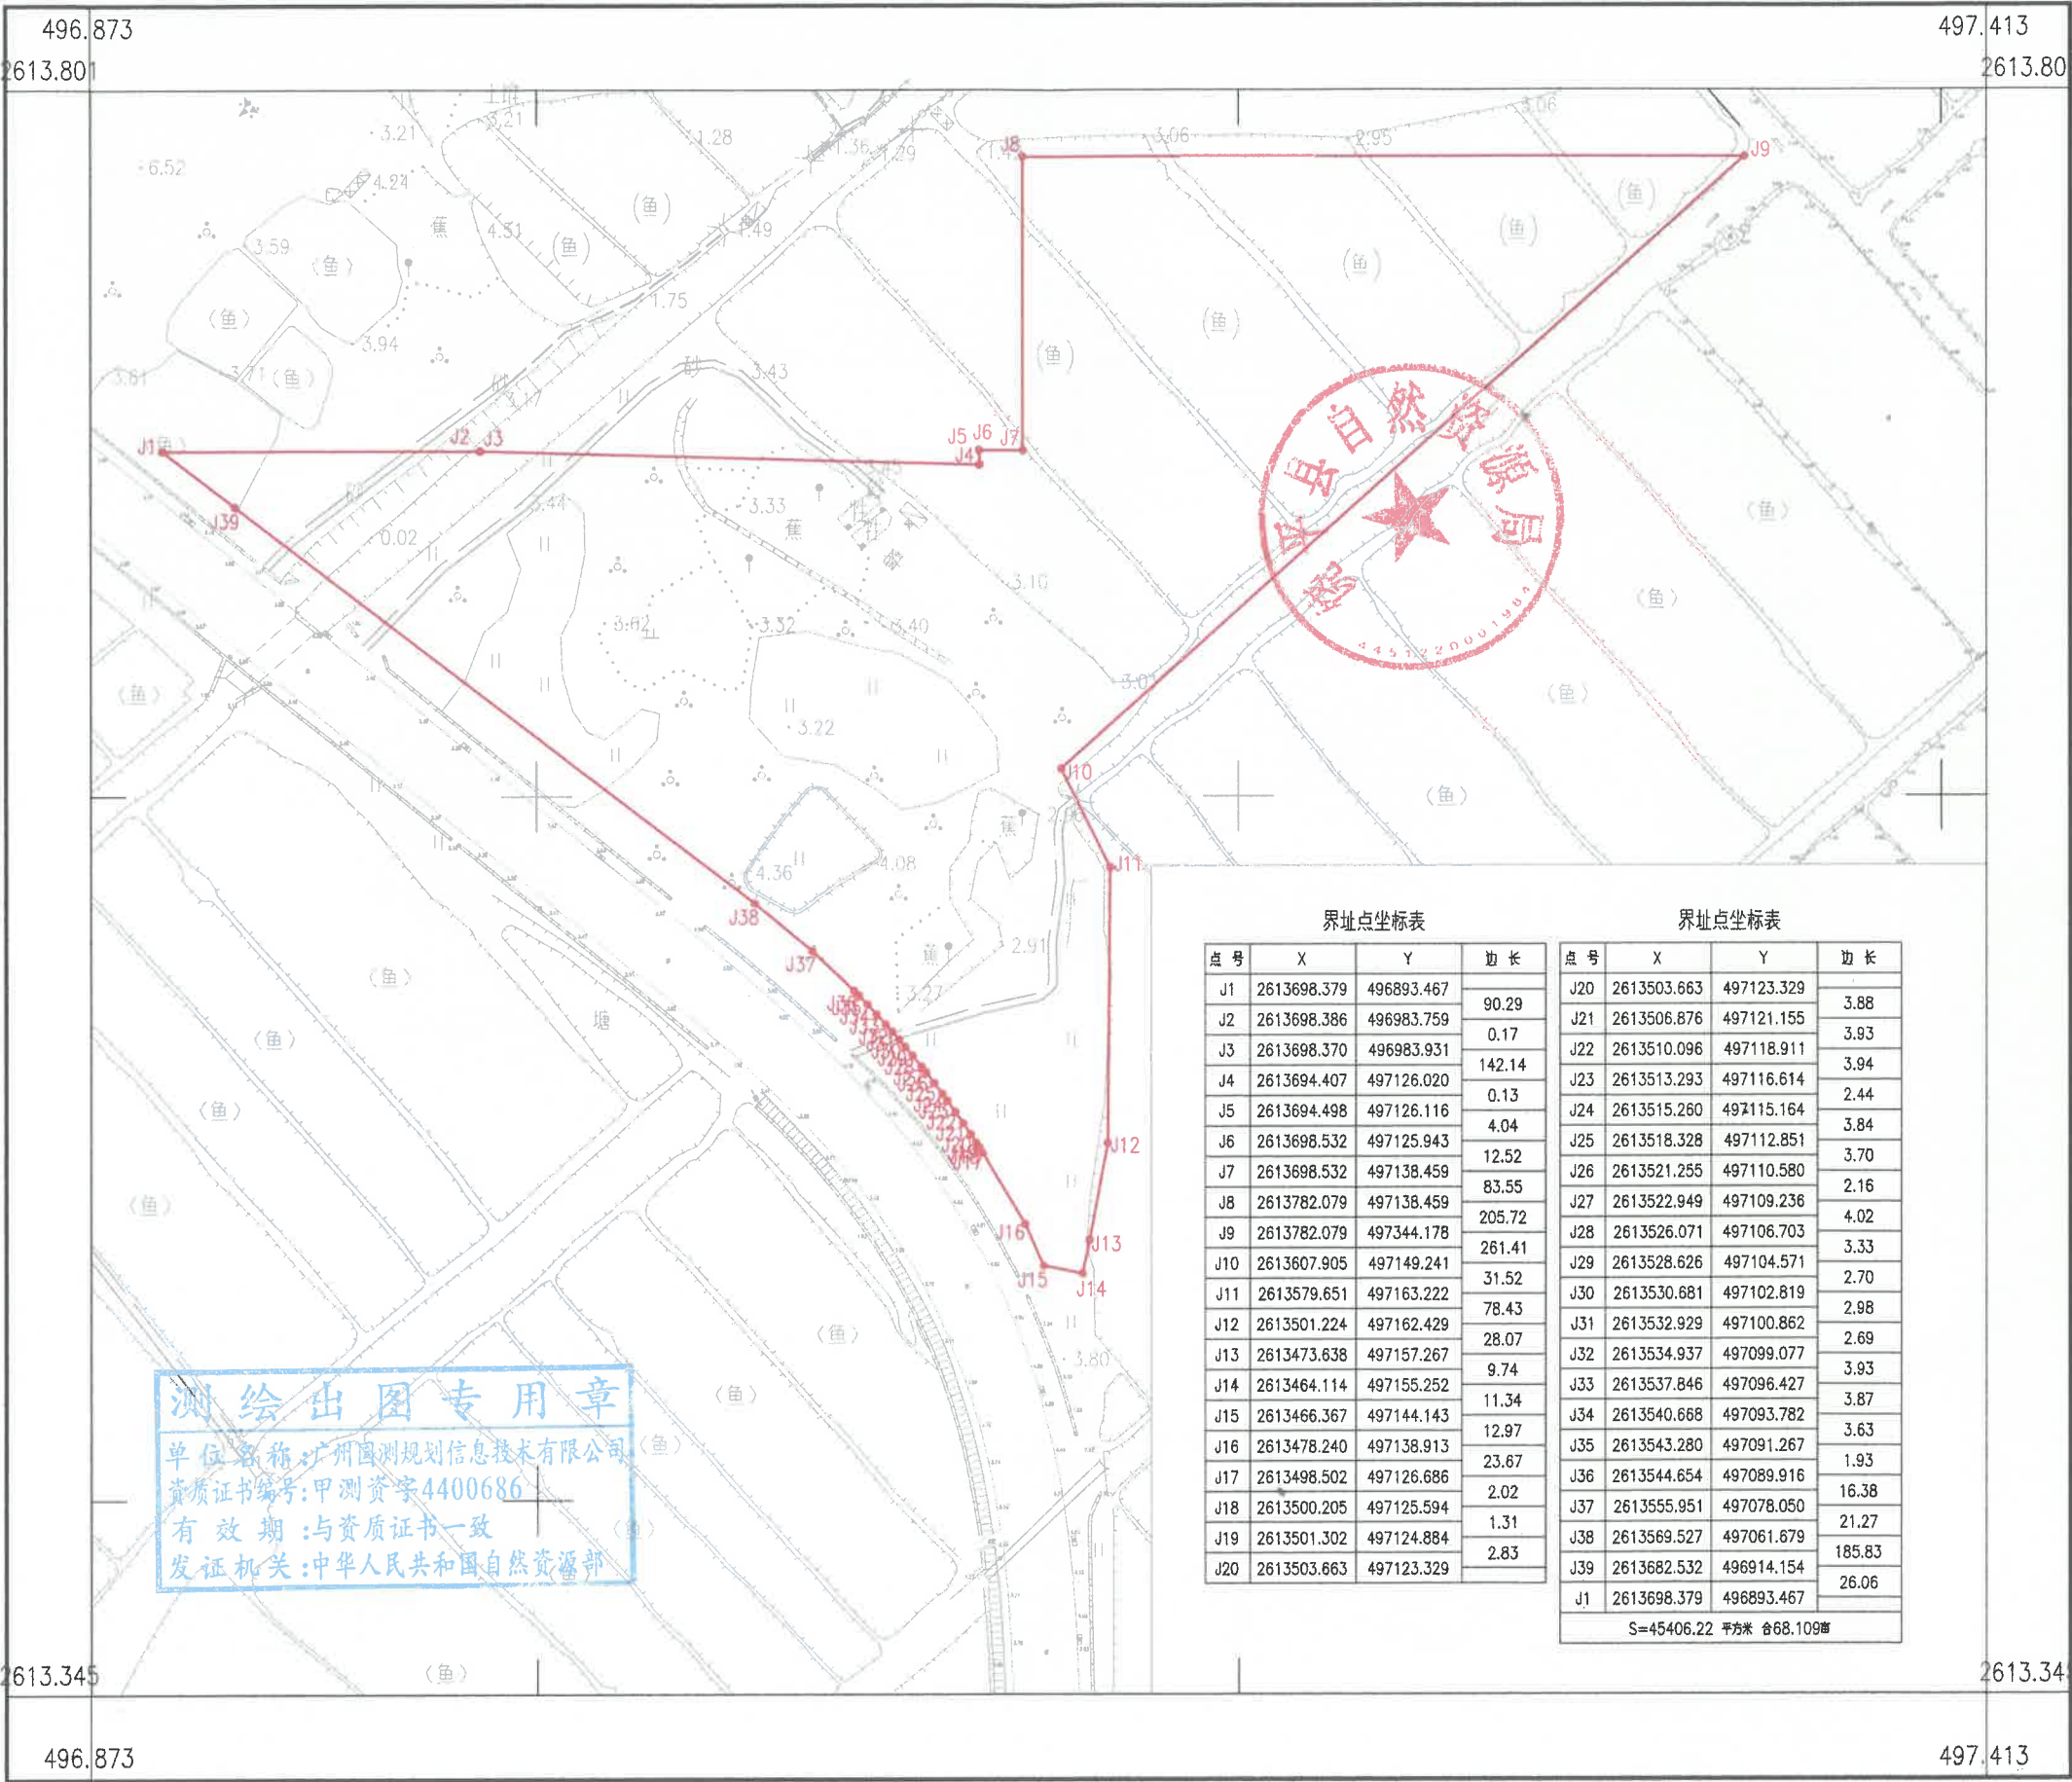

界址点坐标表				界址点坐标表			
点号	X	Y	边长	点号	X	Y	边长
J1	2613698.379	496893.467	90.29	J20	2613503.663	497123.329	3.88
J2	2613698.386	496983.759	0.17	J21	2613506.876	497121.155	3.93
J3	2613698.370	496983.931	142.14	J22	2613510.096	497118.911	3.94
J4	2613694.407	497126.020	0.13	J23	2613513.293	497116.614	2.44
J5	2613694.498	497126.116	4.04	J24	2613515.260	497115.164	3.84
J6	2613698.532	497125.943	12.52	J25	2613518.328	497112.851	3.70
J7	2613698.532	497138.459	83.55	J26	2613521.255	497110.580	2.16
J8	2613782.079	497138.459	205.72	J27	2613522.949	497109.236	4.02
J9	2613782.079	497344.178	261.41	J28	2613526.071	497106.703	3.33
J10	2613607.905	497149.241	31.52	J29	2613528.626	497104.571	2.70
J11	2613579.651	497163.222	78.43	J30	2613530.681	497102.819	2.98
J12	2613501.224	497162.429	28.07	J31	2613532.929	497100.862	2.69
J13	2613473.638	497157.267	9.74	J32	2613534.937	497099.077	3.93
J14	2613464.114	497155.252	11.34	J33	2613537.846	497096.427	3.87
J15	2613466.367	497144.143	12.97	J34	2613540.668	497093.782	3.63
J16	2613478.240	497138.913	23.67	J35	2613543.280	497091.267	1.93
J17	2613498.502	497126.686	2.02	J36	2613544.654	497089.916	16.38
J18	2613500.205	497125.594	1.31	J37	2613555.951	497078.050	21.27
J19	2613501.302	497124.884	2.83	J38	2613569.527	497061.679	185.83
J20	2613503.663	497123.329		J39	2613682.532	496914.154	26.06
				J1	2613698.379	496893.467	
				S=45406.22 平方米 合68.109亩			

测绘出图专用章
单位名称:广州国测规划信息技术有限公司
资质证书编号:甲测资字4400686
有效期:与资质证书一致
发证机关:中华人民共和国自然资源部

广州国测规划信息技术有限公司

2023年06月制图。
2000国家大地坐标系。
1985国家高程基准。
2017年图式。

1:2000

测量员:张冬生
绘图员:黄灿杰
检查员:张冬生