

饶平县人民政府关于饶平县全民健身中心及地下停车场建设项目用地涉及坟墓迁移有关事项的通告

饶府通〔2024〕4号

因饶平县全民健身中心及地下停车场建设项目需要，位于饶平县联饶镇沈海高速饶平收费站以东迎宾大道东侧国有建设用地上坟墓需要实施迁移，现就有关事项通告如下：

一、迁坟范围

迁坟范围位于饶平县联饶镇沈海高速饶平收费站以东迎宾大道东侧国有建设用地，占地面积约130亩（详见附件）。

二、迁坟补偿标准

按照《饶平县人民政府关于印发饶平县征收地上附着物和青苗补偿标准的通知》（饶府规〔2024〕1号）执行。

三、迁坟时间

上述范围内的坟墓需进行迁移，各坟主应在本通告发布之日起，持身份证、户口簿等有效证件到联饶镇山门村居委会办理迁坟登记手续（联系人：蔡浩炎，联系电话：13332774292），并在2024年10月15日前自行迁移。逾期不迁移的，县有关部门将依照《中华人民共和国殡葬管理条例》和《广东省殡葬管理办法》等规定，按无主坟处理。

四、本通告自发布之日起实施。

附件：迁坟范围红线图




迁坟范围红线图
2622.23-498.47




界址点坐标表				界址点坐标表			
点号	X	Y	边长	点号	X	Y	边长
J1	2622683.606	498916.388	385.05	J20	2622297.565	498995.931	0.66
J2	2622306.457	498903.141	0.77	J21	2622297.476	498995.280	127.73
J3	2622307.700	498903.281	0.75	J22	2622284.593	498768.198	84.70
J4	2622306.952	498903.361	0.78	J23	2622273.746	498684.199	35.24
J5	2622306.174	498903.371	0.82	J24	2622268.247	498648.379	0.54
J6	2622305.757	498903.311	1.06	J25	2622268.168	498647.849	0.57
J7	2622304.313	498903.121	0.87	J26	2622268.097	498647.279	0.95
J8	2622303.475	498902.871	0.67	J27	2622268.011	498646.329	0.95
J9	2622302.851	498902.631	0.63	J28	2622267.963	498645.379	1.08
J10	2622302.287	498902.361	0.86	J29	2622267.956	498644.299	0.90
J11	2622301.546	498901.931	0.88	J30	2622267.987	498643.399	0.82
J12	2622300.830	498901.421	0.93	J31	2622268.046	498642.579	1.03
J13	2622300.133	498900.801	0.91	J32	2622268.159	498641.559	0.99
J14	2622299.511	498900.131	0.79	J33	2622268.310	498640.579	1.05
J15	2622299.032	498899.501	0.95	J34	2622268.516	498639.549	1.02
J16	2622298.474	498898.681	0.73	J35	2622268.760	498638.559	0.56
J17	2622298.210	498898.041	0.95	J36	2622268.912	498638.019	0.53
J18	2622297.868	498897.151	0.72	J37	2622269.068	498637.509	0.68
J19	2622297.674	498896.461	0.54	J38	2622269.263	498636.859	0.59
J20	2622297.565	498895.931		J39	2622269.485	498636.308	

界址点坐标表			
点号	X	Y	边长
J39	2622269.485	498636.308	0.44
J40	2622269.647	498635.899	0.65
J41	2622269.897	498635.298	1.00
J42	2622270.314	498634.389	1.15
J43	2622270.841	498633.369	0.72
J44	2622271.196	498632.739	1.07
J45	2622271.757	498631.829	1.26
J46	2622272.476	498630.789	0.93
J47	2622273.036	498630.049	0.57
J48	2622273.797	498629.608	0.56
J49	2622273.757	498629.179	0.41
J50	2622274.029	498628.877	12.55
J51	2622284.968	498622.729	35.91
J52	2622316.515	498605.575	1.91
J53	2622317.582	498607.158	116.99
J54	2622382.941	498704.185	0.29
J55	2622383.102	498704.423	281.08
J56	2622629.268	498568.740	253.54
J1	2622683.606	498916.388	
S=86865.81 平方米 合130.2987亩			

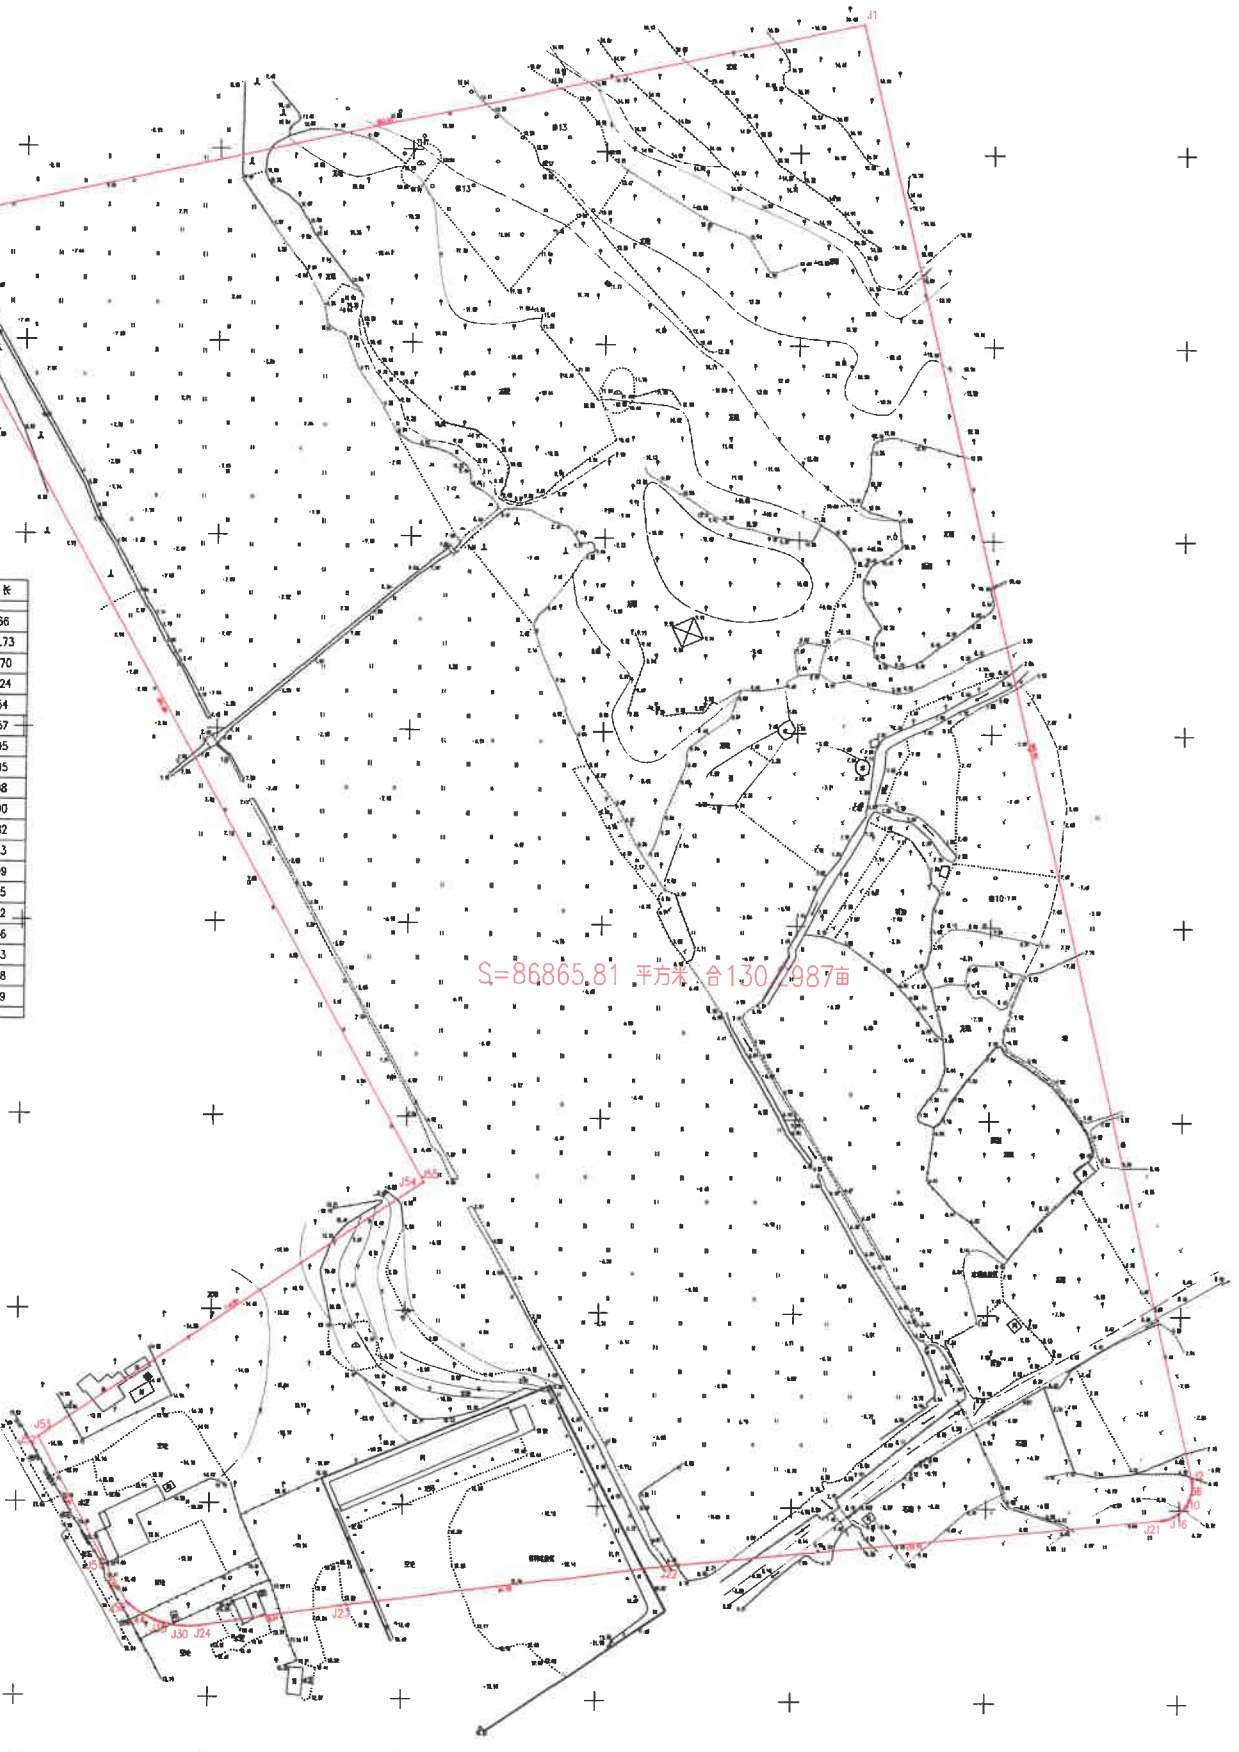

S=86865.81 平方米 合130.2987亩

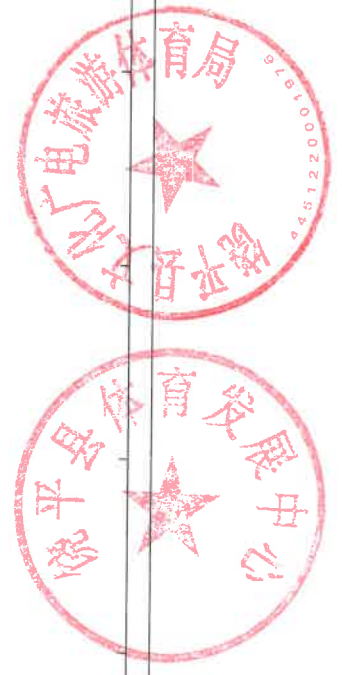

广东精益空间信息技术有限公司

2022年08月数字化制图。
2000国家大地坐标系。
1985国家高程基准,等高距为1.0米。
2017年图式。

1:1800

测量员: 彭卫林
绘图员: 肖俊
检查员: 王树松