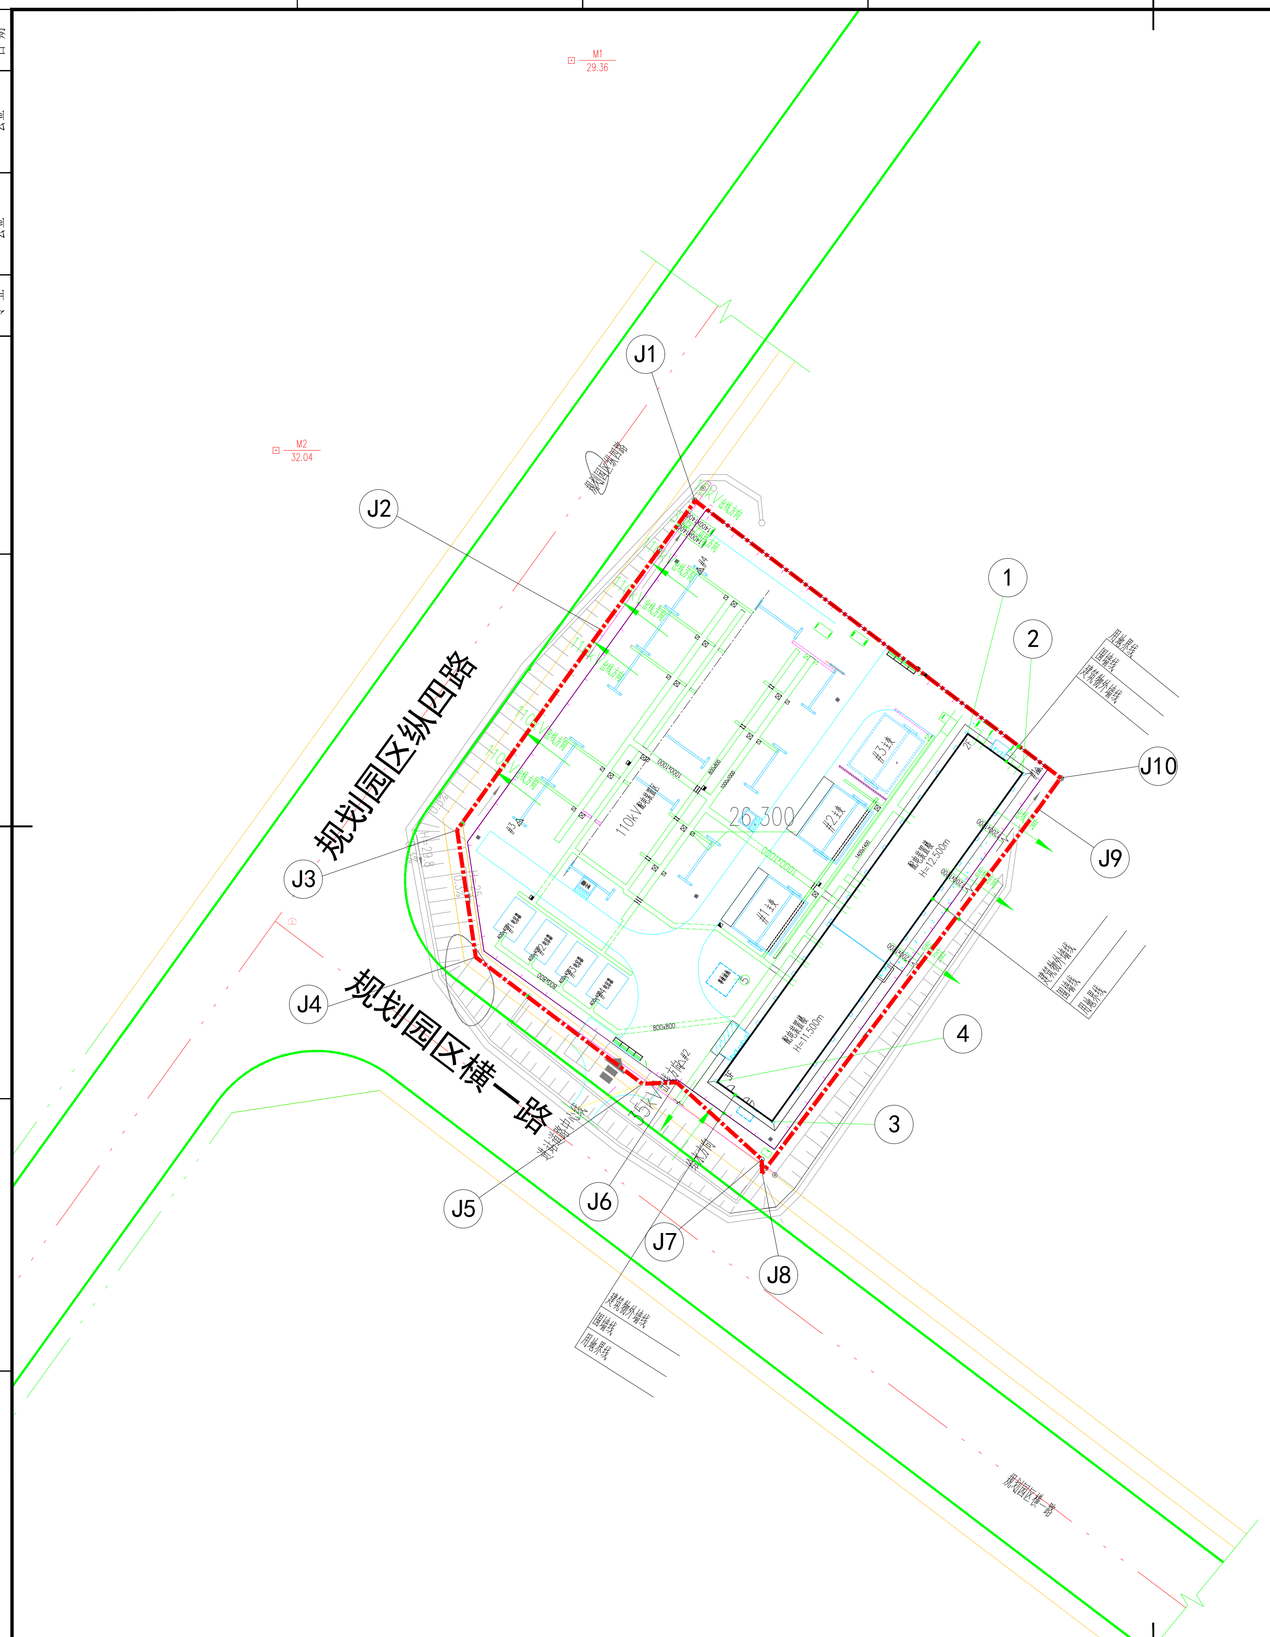

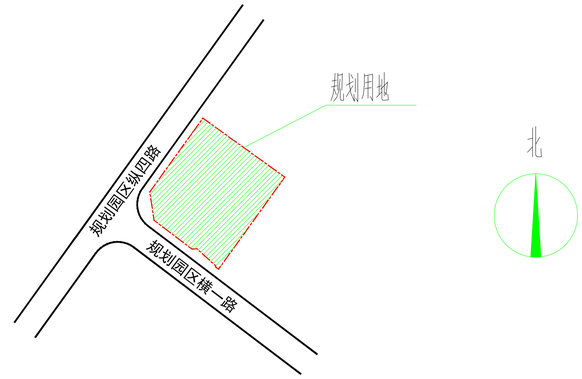

工程指标表		
项目	数值	备注
用地面积（m²）	5837.65	
总建筑面积（m²）	2093.4	计容建筑面积2028.67m² 不计容建筑面积64.73m²(地下)
容积率	0.348	规划要求容积率≤2.5
总基底面积（m²）	807.26	规划要求建筑密度≤40%）
建筑密度（%）	13.83	
绿地面积（m²）	1637.36	规划要求绿地率≥25%
绿地率（%）	28.05	
停车面积（m²）	/	规划要求/

说明:

1. 坐标系统:2000国家大地坐标系;
   高程系统:1985年国家高程基准。
2. 场地设计标高为26.300m,室内外高差0.40m。
3. 因电气设备未定,本报建图不得直接用于施工;
4. 本项目位置:位于饶平县樟溪低碳工业区;
   用地性质:供电用地(U12);
   建设规模:用地范围内拟建1栋配电装置楼(地上三层/地下一层)。

盖章区

广东顺德电力设计院有限公司						潮州110千伏新联输变电 工程	规划报建 阶段
批 准	李永全		校 核	黎炽豪		规划总平面布置图	
审 核	薛金凤			钟聿隆			
	段中华		设计/勘测	罗耀柱			
日 期	2024年12月		比 例	1:750		图 号	附图01