


潮州港经济区新能源产业园A-03-01片区
部分国有建设用地出让红线图
2608.71-512.94

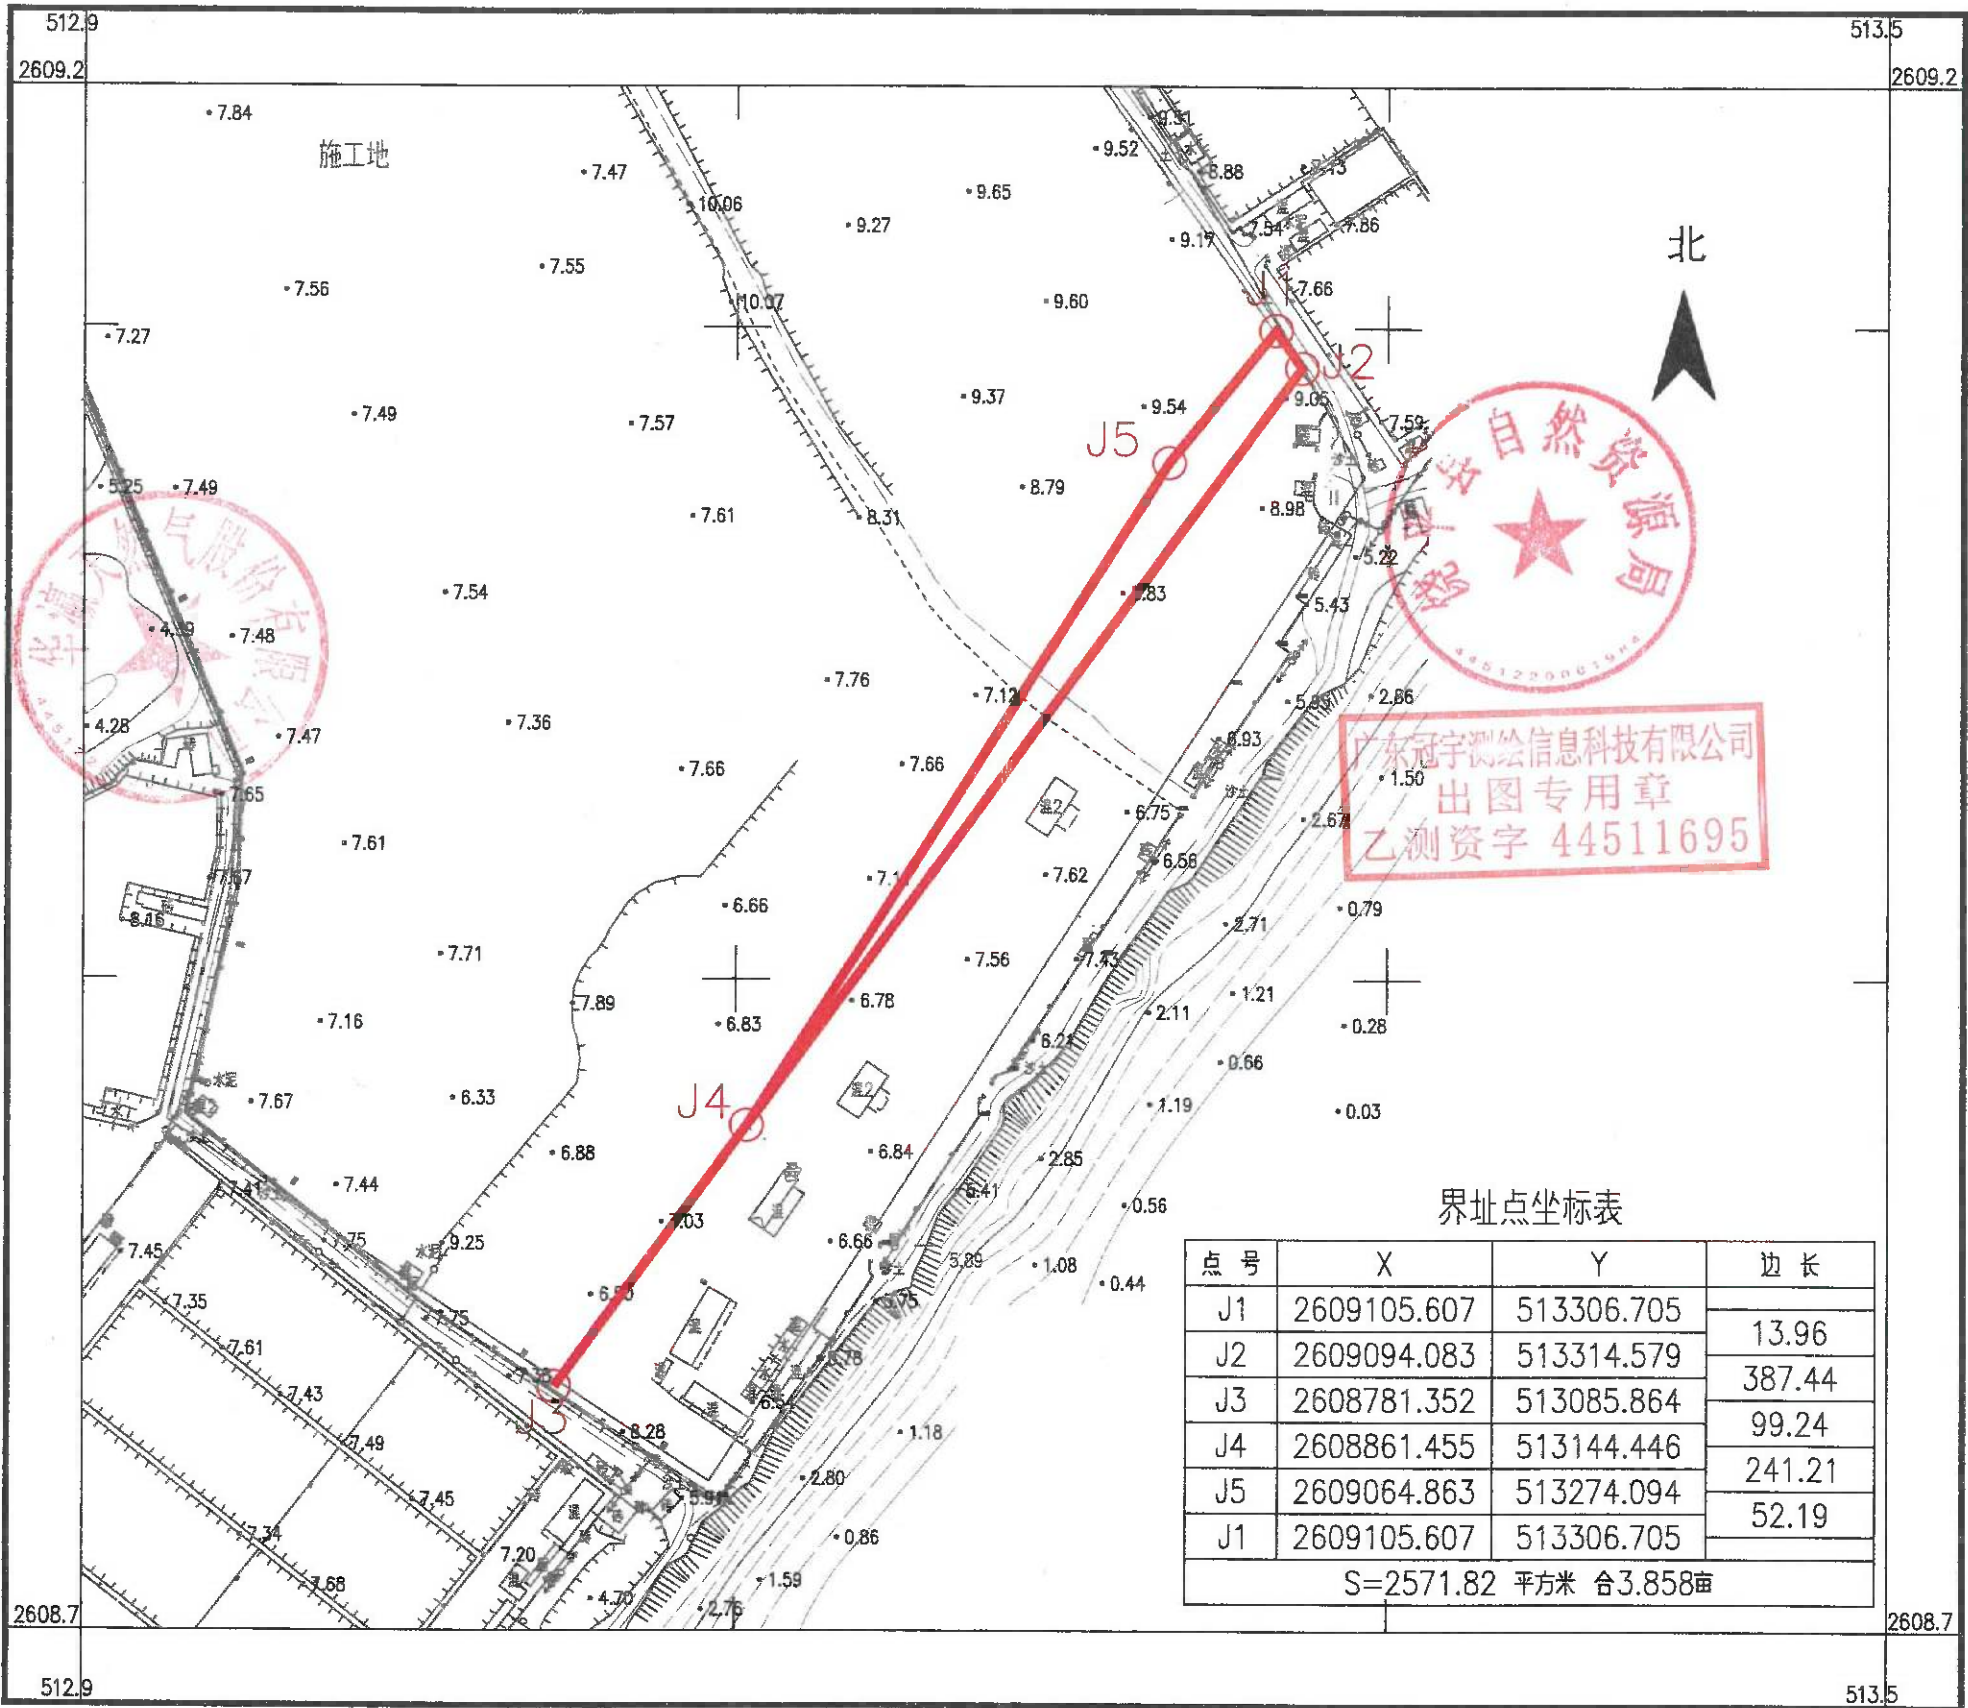

广东冠宇测绘信息科技有限公司

广东冠宇测绘信息科技有限公司
出图专用章
乙测资字 44511695

界址点坐标表

点号	X	Y	边长
J1	2609105.607	513306.705	13.96
J2	2609094.083	513314.579	
J3	2608781.352	513085.864	387.44
J4	2608861.455	513144.446	99.24
J5	2609064.863	513274.094	241.21
J1	2609105.607	513306.705	52.19
S=2571.82 平方米 合3.858亩			

国家2000大地坐标系
1985国家高程基准
2024年09月数字化制图

1:2000

测量员: 叶小明
制图员: 郑焕杰
检查员: 王锦辉