


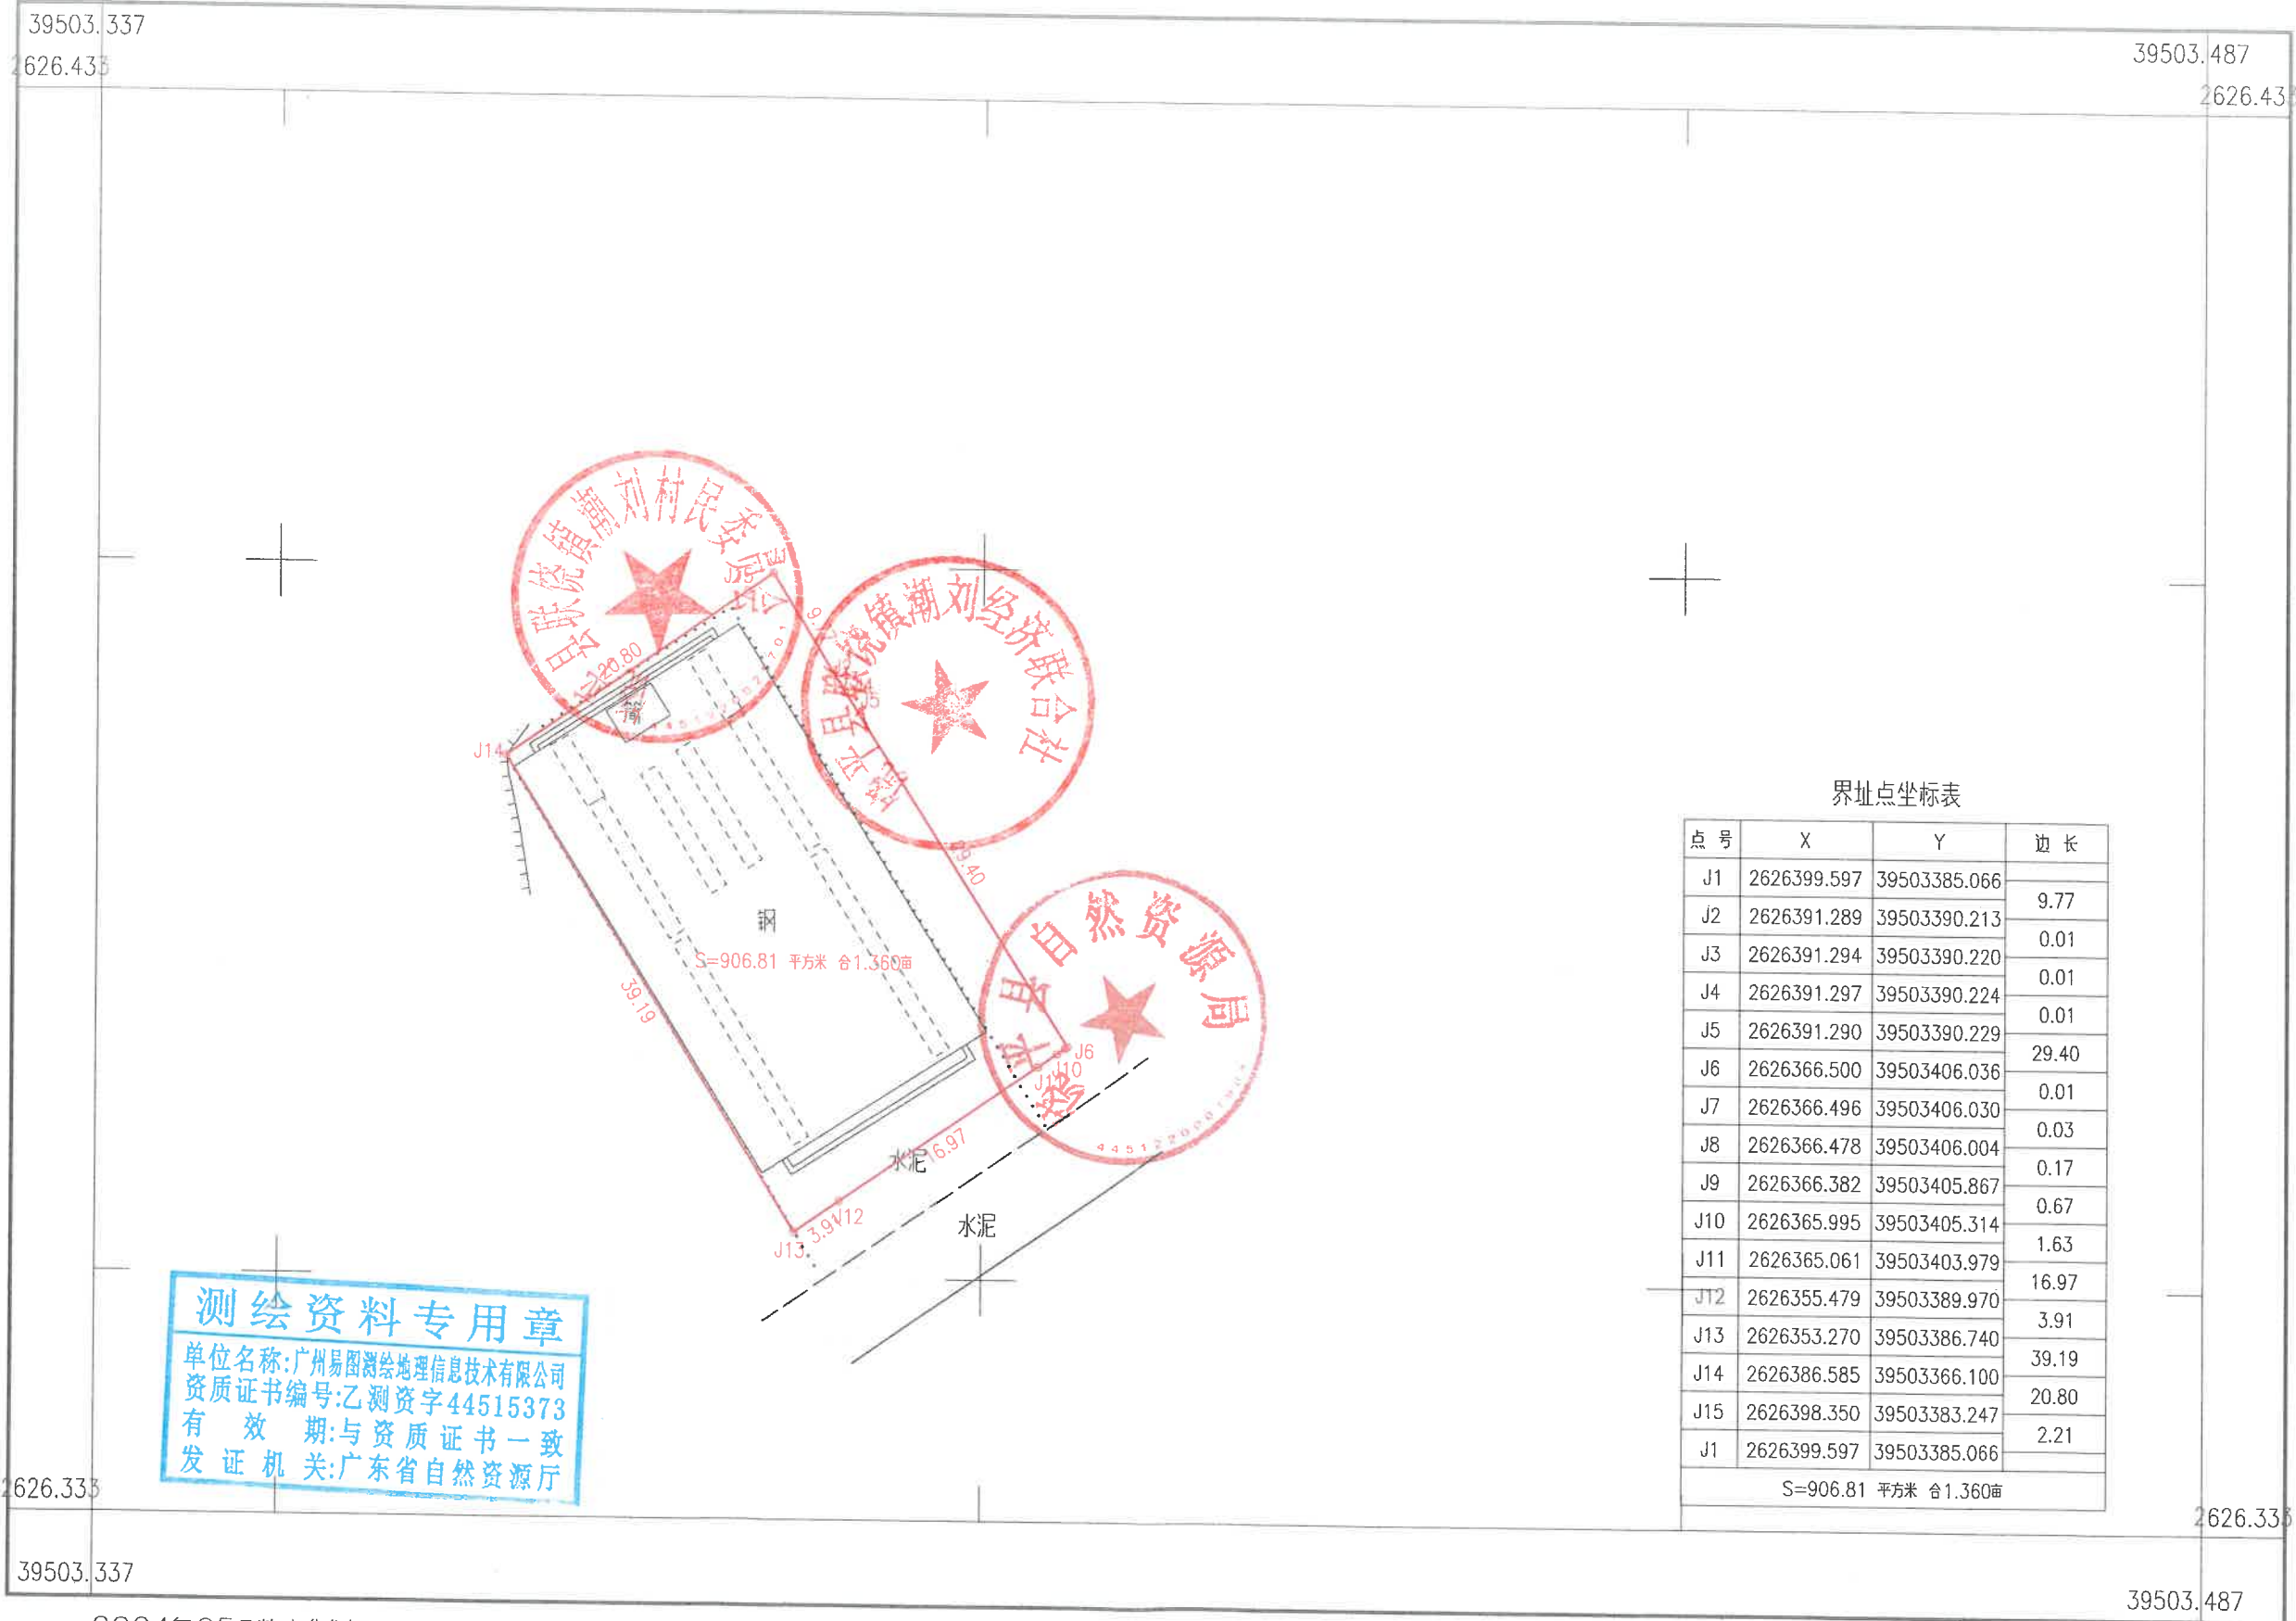

饶平县2024年度第七批次城镇建设用地红线图
2626.33-39503.34



界址点坐标表

点号	X	Y	边长
J1	2626399.597	39503385.066	9.77
J2	2626391.289	39503390.213	
J3	2626391.294	39503390.220	
J4	2626391.297	39503390.224	0.01
J5	2626391.290	39503390.229	0.01
J6	2626366.500	39503406.036	29.40
J7	2626366.496	39503406.030	0.01
J8	2626366.478	39503406.004	0.03
J9	2626366.382	39503405.867	0.17
J10	2626365.995	39503405.314	0.67
J11	2626365.061	39503403.979	1.63
J12	2626355.479	39503389.970	16.97
J13	2626353.270	39503386.740	3.91
J14	2626386.585	39503366.100	39.19
J15	2626398.350	39503383.247	20.80
J1	2626399.597	39503385.066	2.21
S=906.81 平方米 合1.360亩			

测绘资料专用章
单位名称:广州易图测绘地理信息技术有限公司
资质证书编号:乙测资字44515373
有效期:与资质证书一致
发证机关:广东省自然资源厅

2024年05月数字化制图。
2000国家大地坐标系(中央子午线117°).
1985国家高程基准,等高距为1米。
GB/T20257.1-2017国家基本比例尺地图图式
第1部分:1:500 1:1000 1:2000地形图图式。

1:500

测量员:王延召
绘图员:王延召
检查员:王路

广州易图测绘地理信息技术有限公司