


饶平县养老基础设施建设项目(一期)项目总体红线图
2624.9-498.1

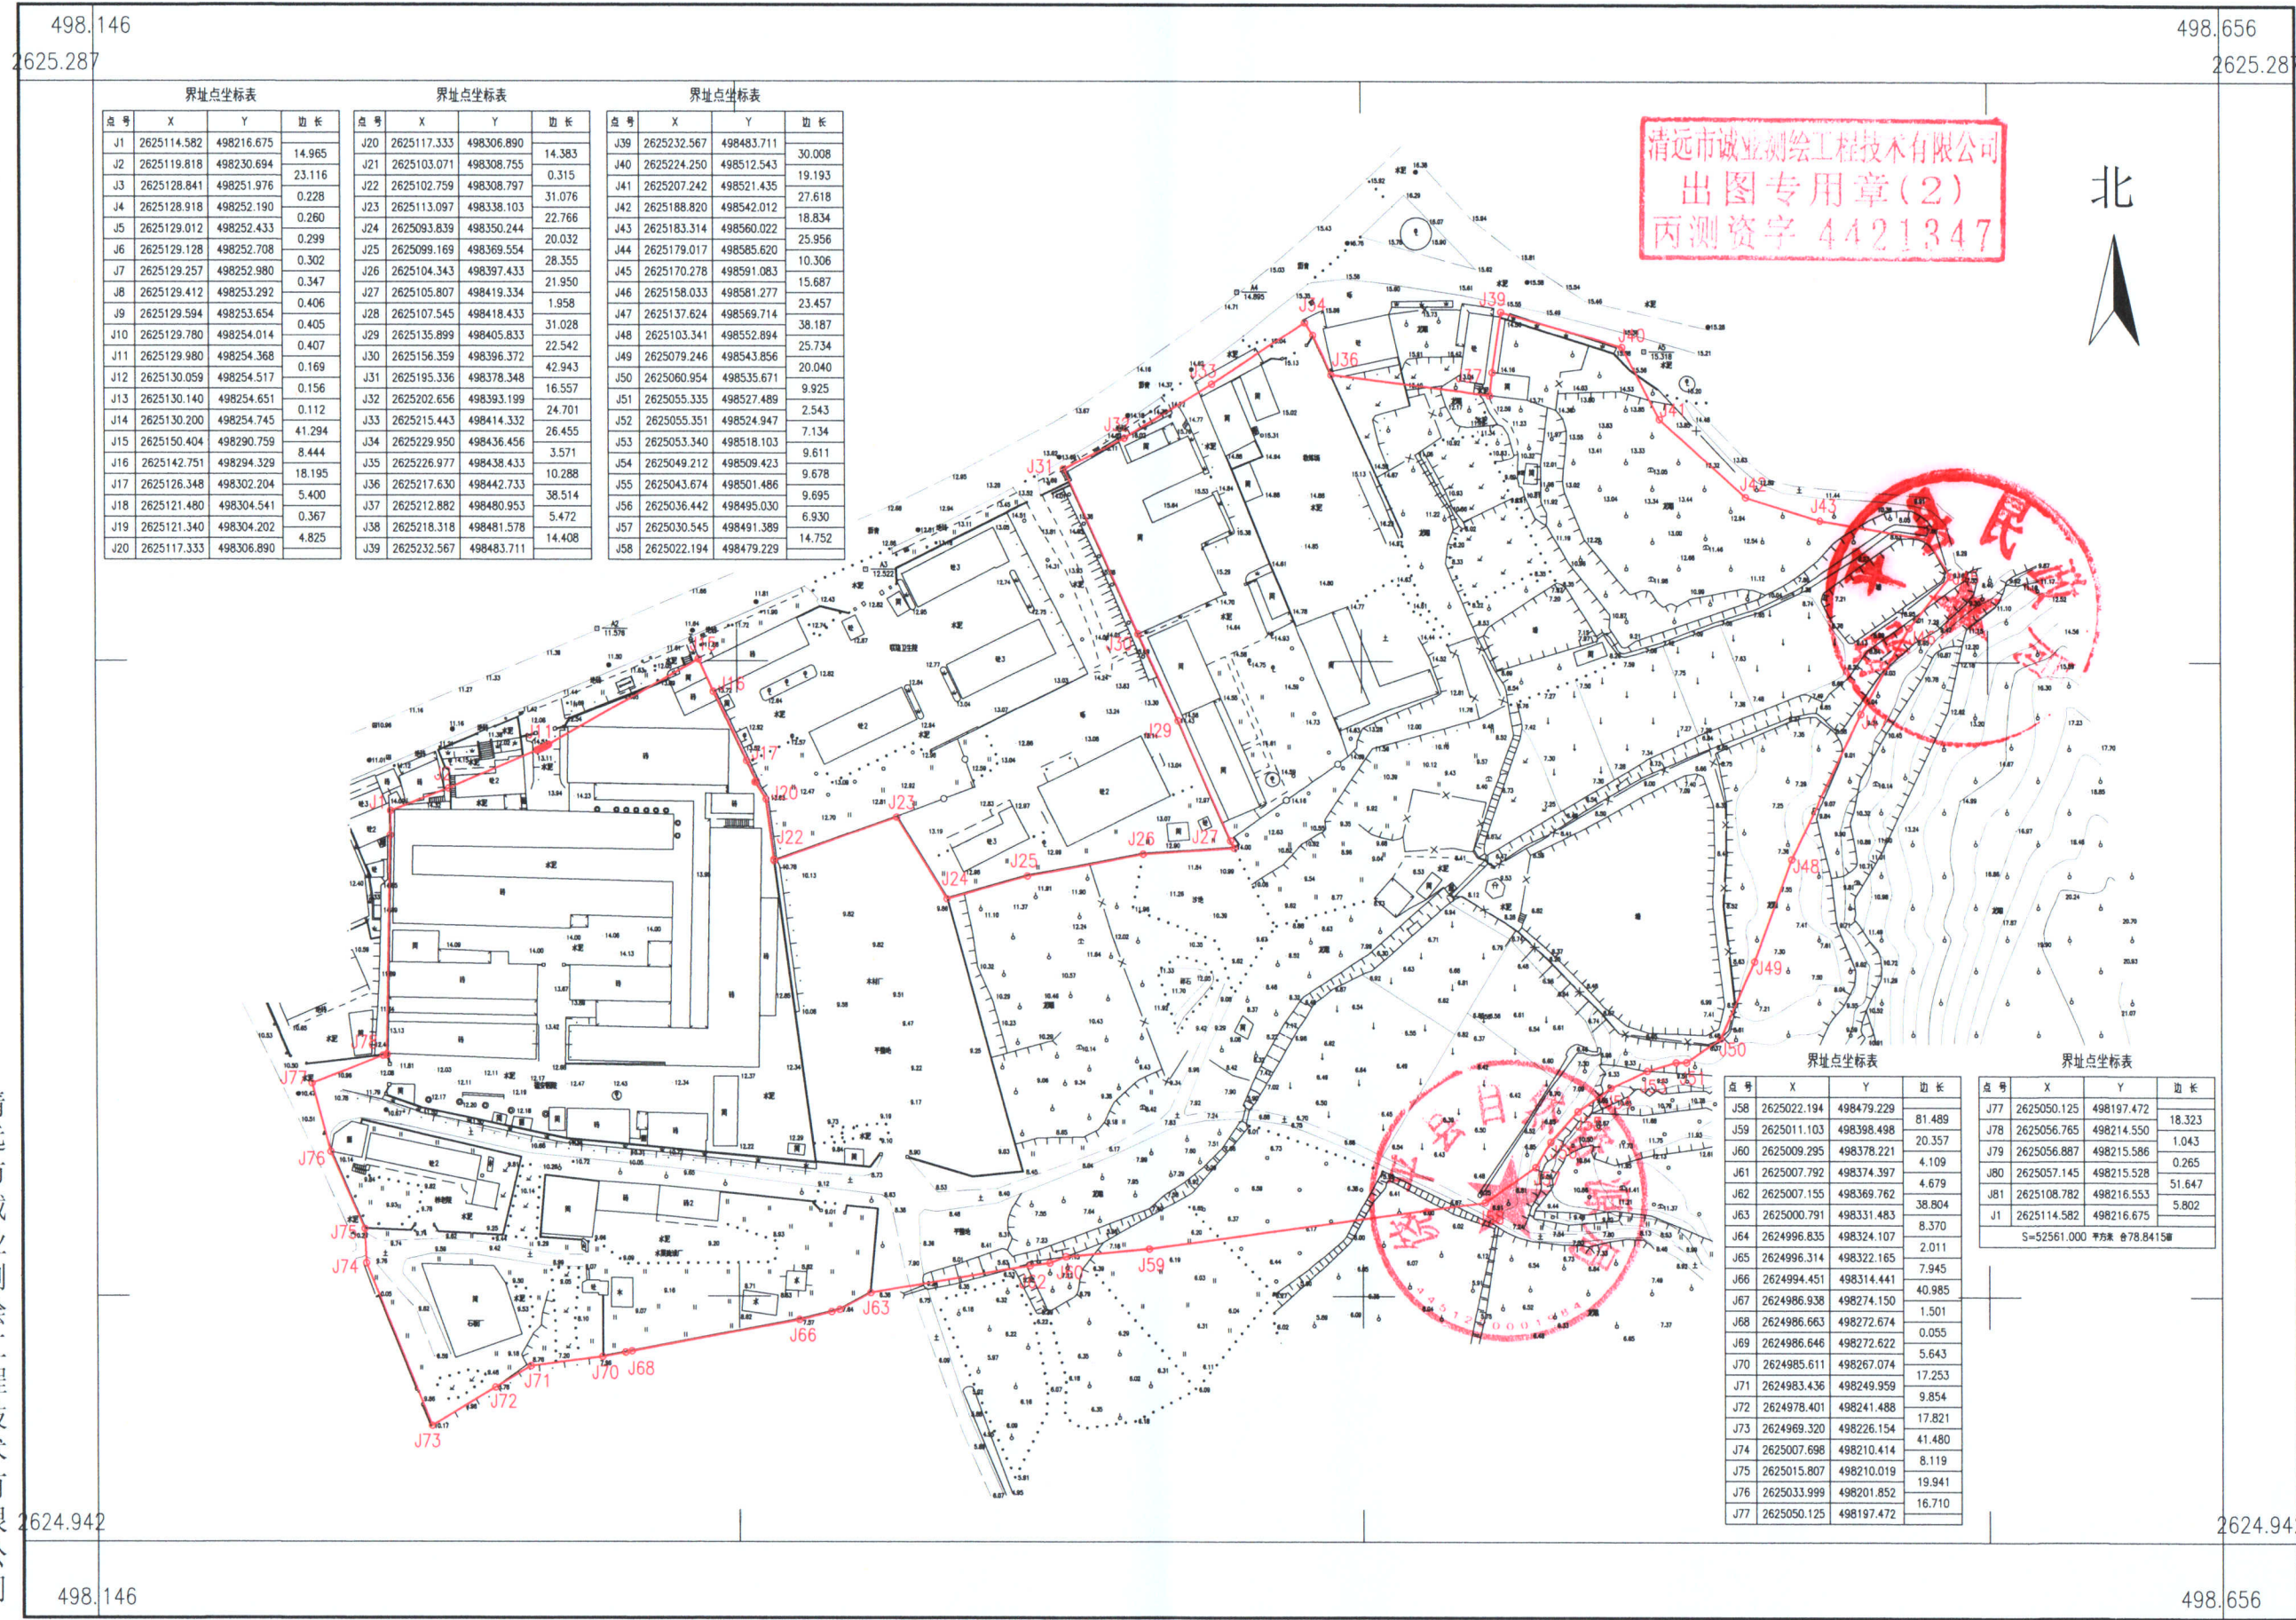

清远市诚业测绘工程技术有限公司

2024年12月数字化制图。
国家2000大地坐标系
1985国家高程基准, 等高距为1米。

1:500

测量员: 胡耀峰
绘图员: 胡耀峰 郑镇森
检查员: 郑晓帆