


饶平县2023年度第十五批次城镇建设用地红线图  
2620.90-492.62

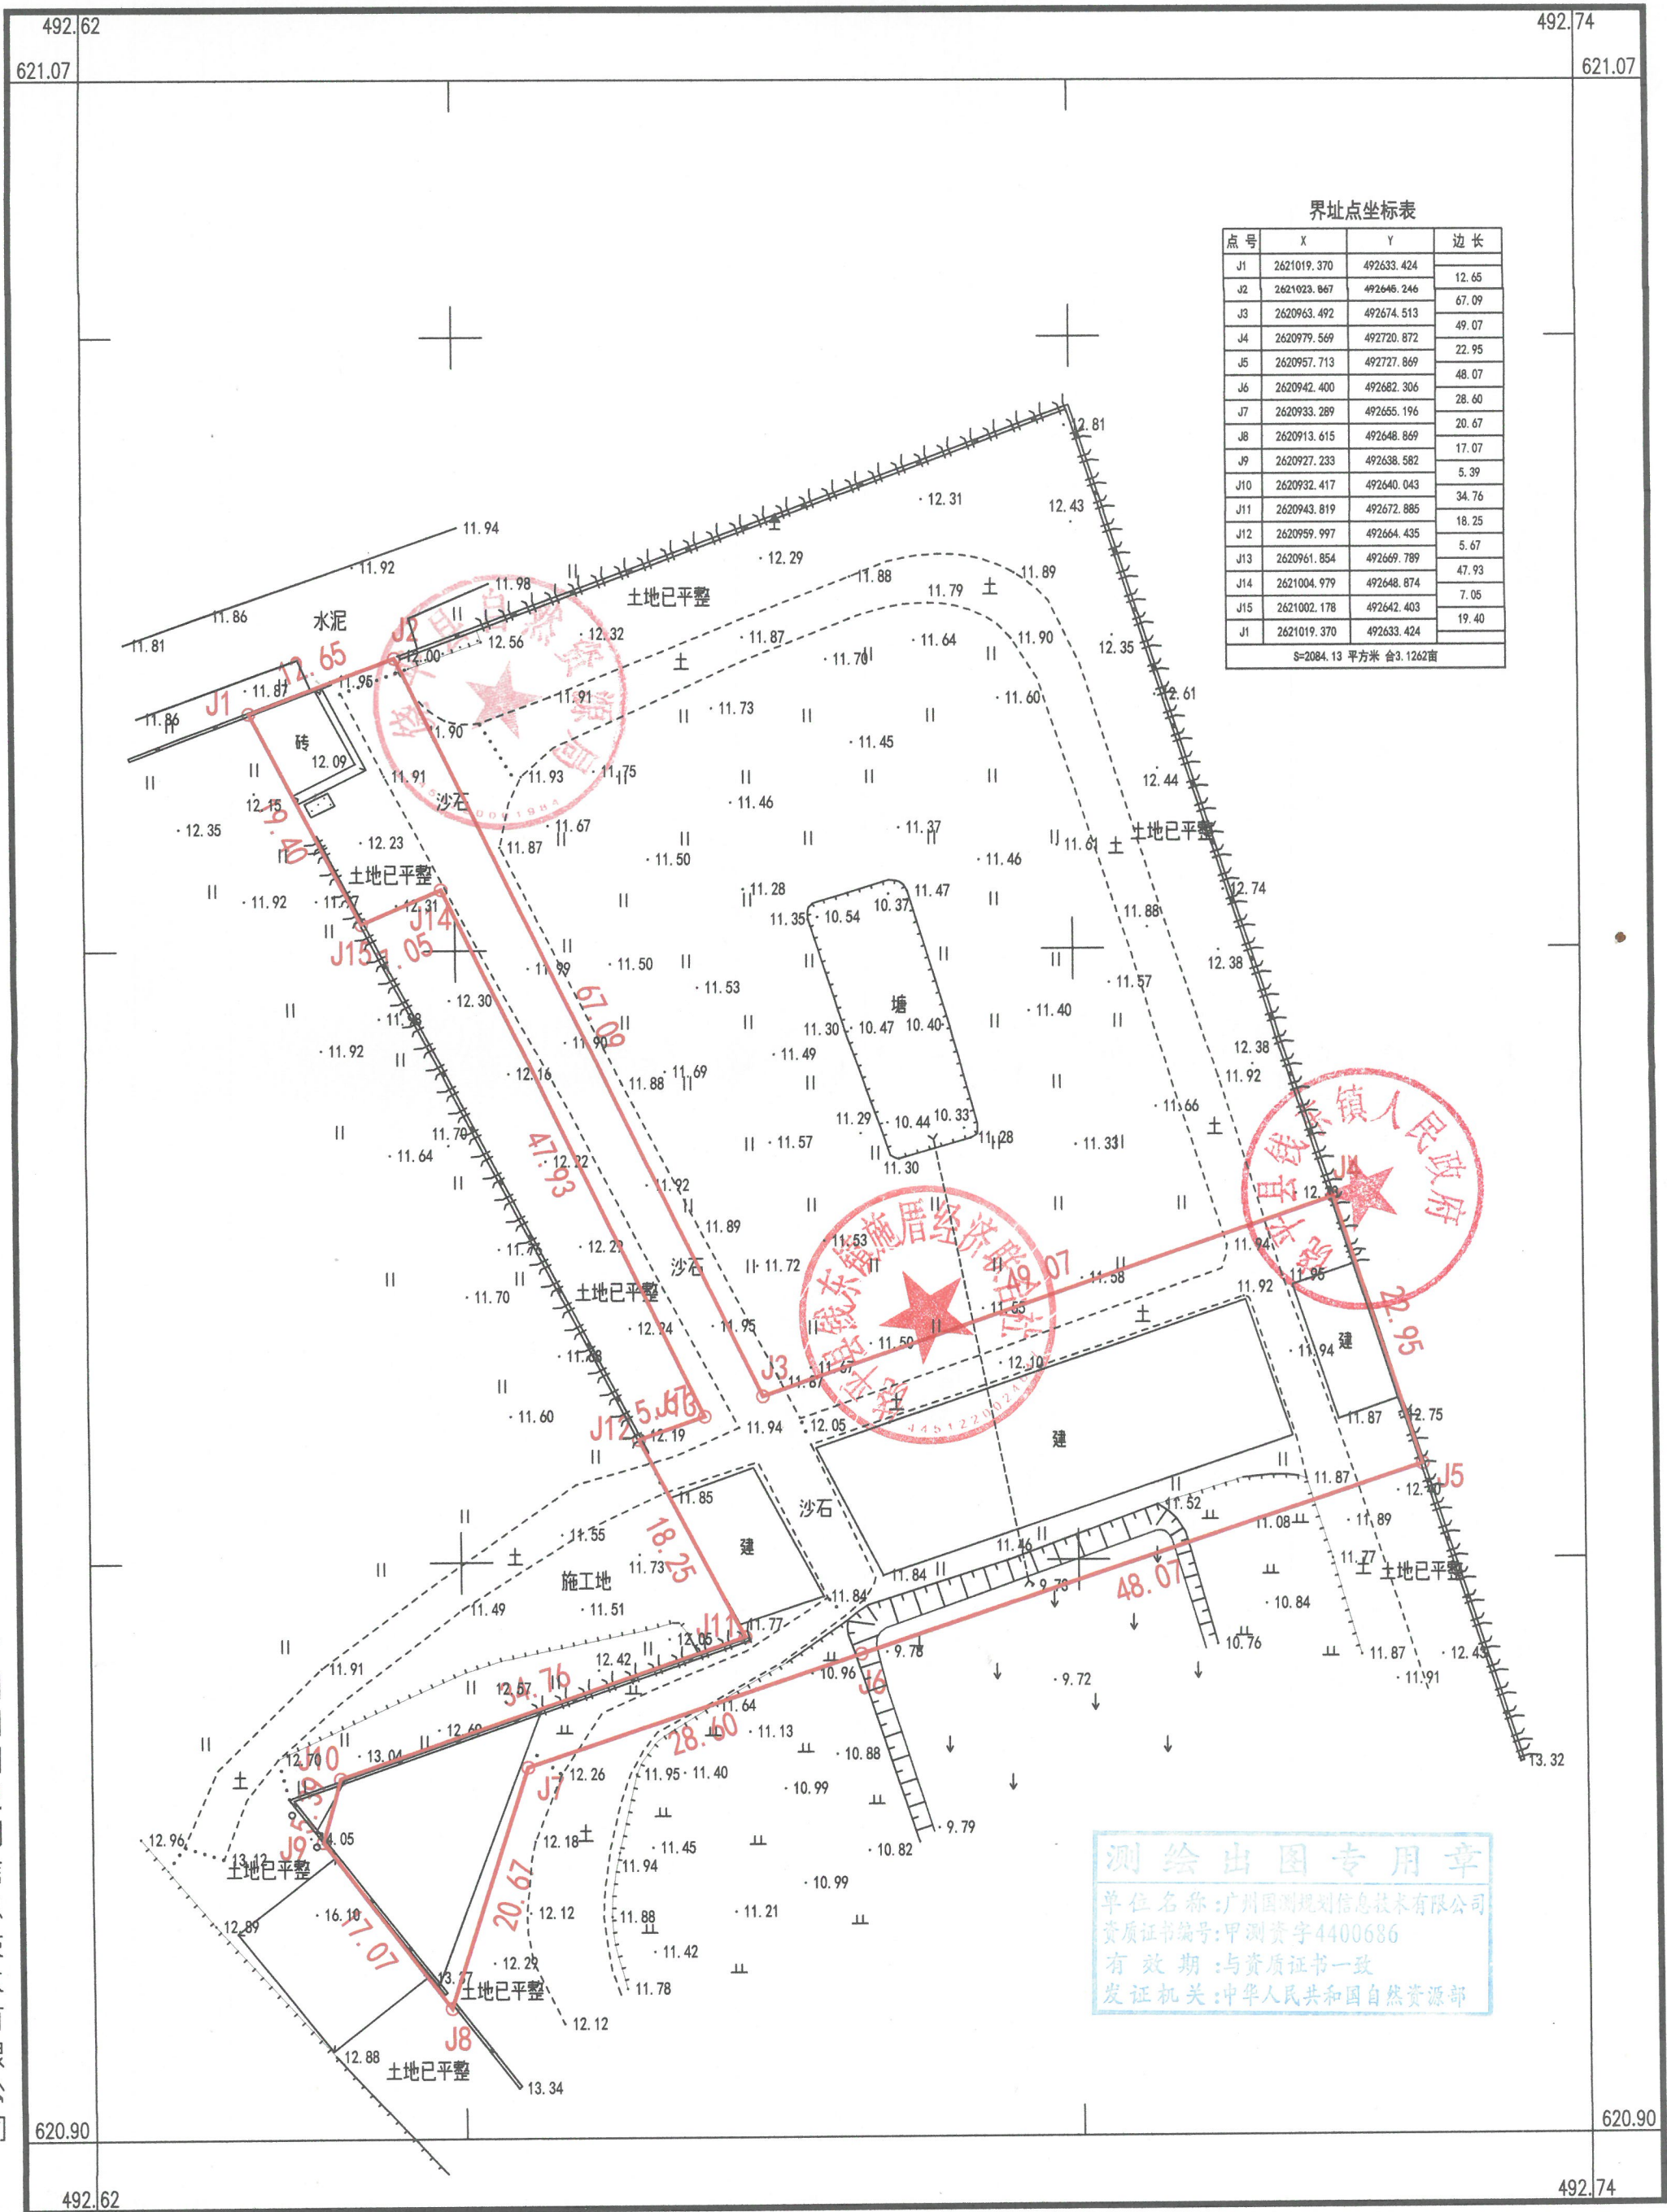

界址点坐标表

| 点号  | X           | Y          | 边长    |
|-----|-------------|------------|-------|
| J1  | 2621019.370 | 492633.424 | 12.65 |
| J2  | 2621023.967 | 492646.246 | 67.09 |
| J3  | 2620963.492 | 492674.513 | 49.07 |
| J4  | 2620979.569 | 492720.872 | 22.95 |
| J5  | 2620957.713 | 492727.869 | 48.07 |
| J6  | 2620942.400 | 492682.306 | 28.60 |
| J7  | 2620933.289 | 492655.196 | 20.67 |
| J8  | 2620913.615 | 492648.869 | 17.07 |
| J9  | 2620927.233 | 492638.582 | 5.39  |
| J10 | 2620932.417 | 492640.043 | 34.76 |
| J11 | 2620943.819 | 492672.885 | 18.25 |
| J12 | 2620959.997 | 492664.435 | 5.67  |
| J13 | 2620961.854 | 492669.789 | 47.93 |
| J14 | 2621004.979 | 492648.874 | 7.05  |
| J15 | 2621002.178 | 492642.403 | 19.40 |
| J1  | 2621019.370 | 492633.424 |       |

S=2084.13 平方米 合3.1262亩

广州国测规划信息技术有限公司

国家2000大地坐标系  
1985国家基准高程  
2007年版图式  
2023年10月数字化制图

1:500

测量员：张冬生  
绘图员：黄灿杰  
检查员：李宗鹏