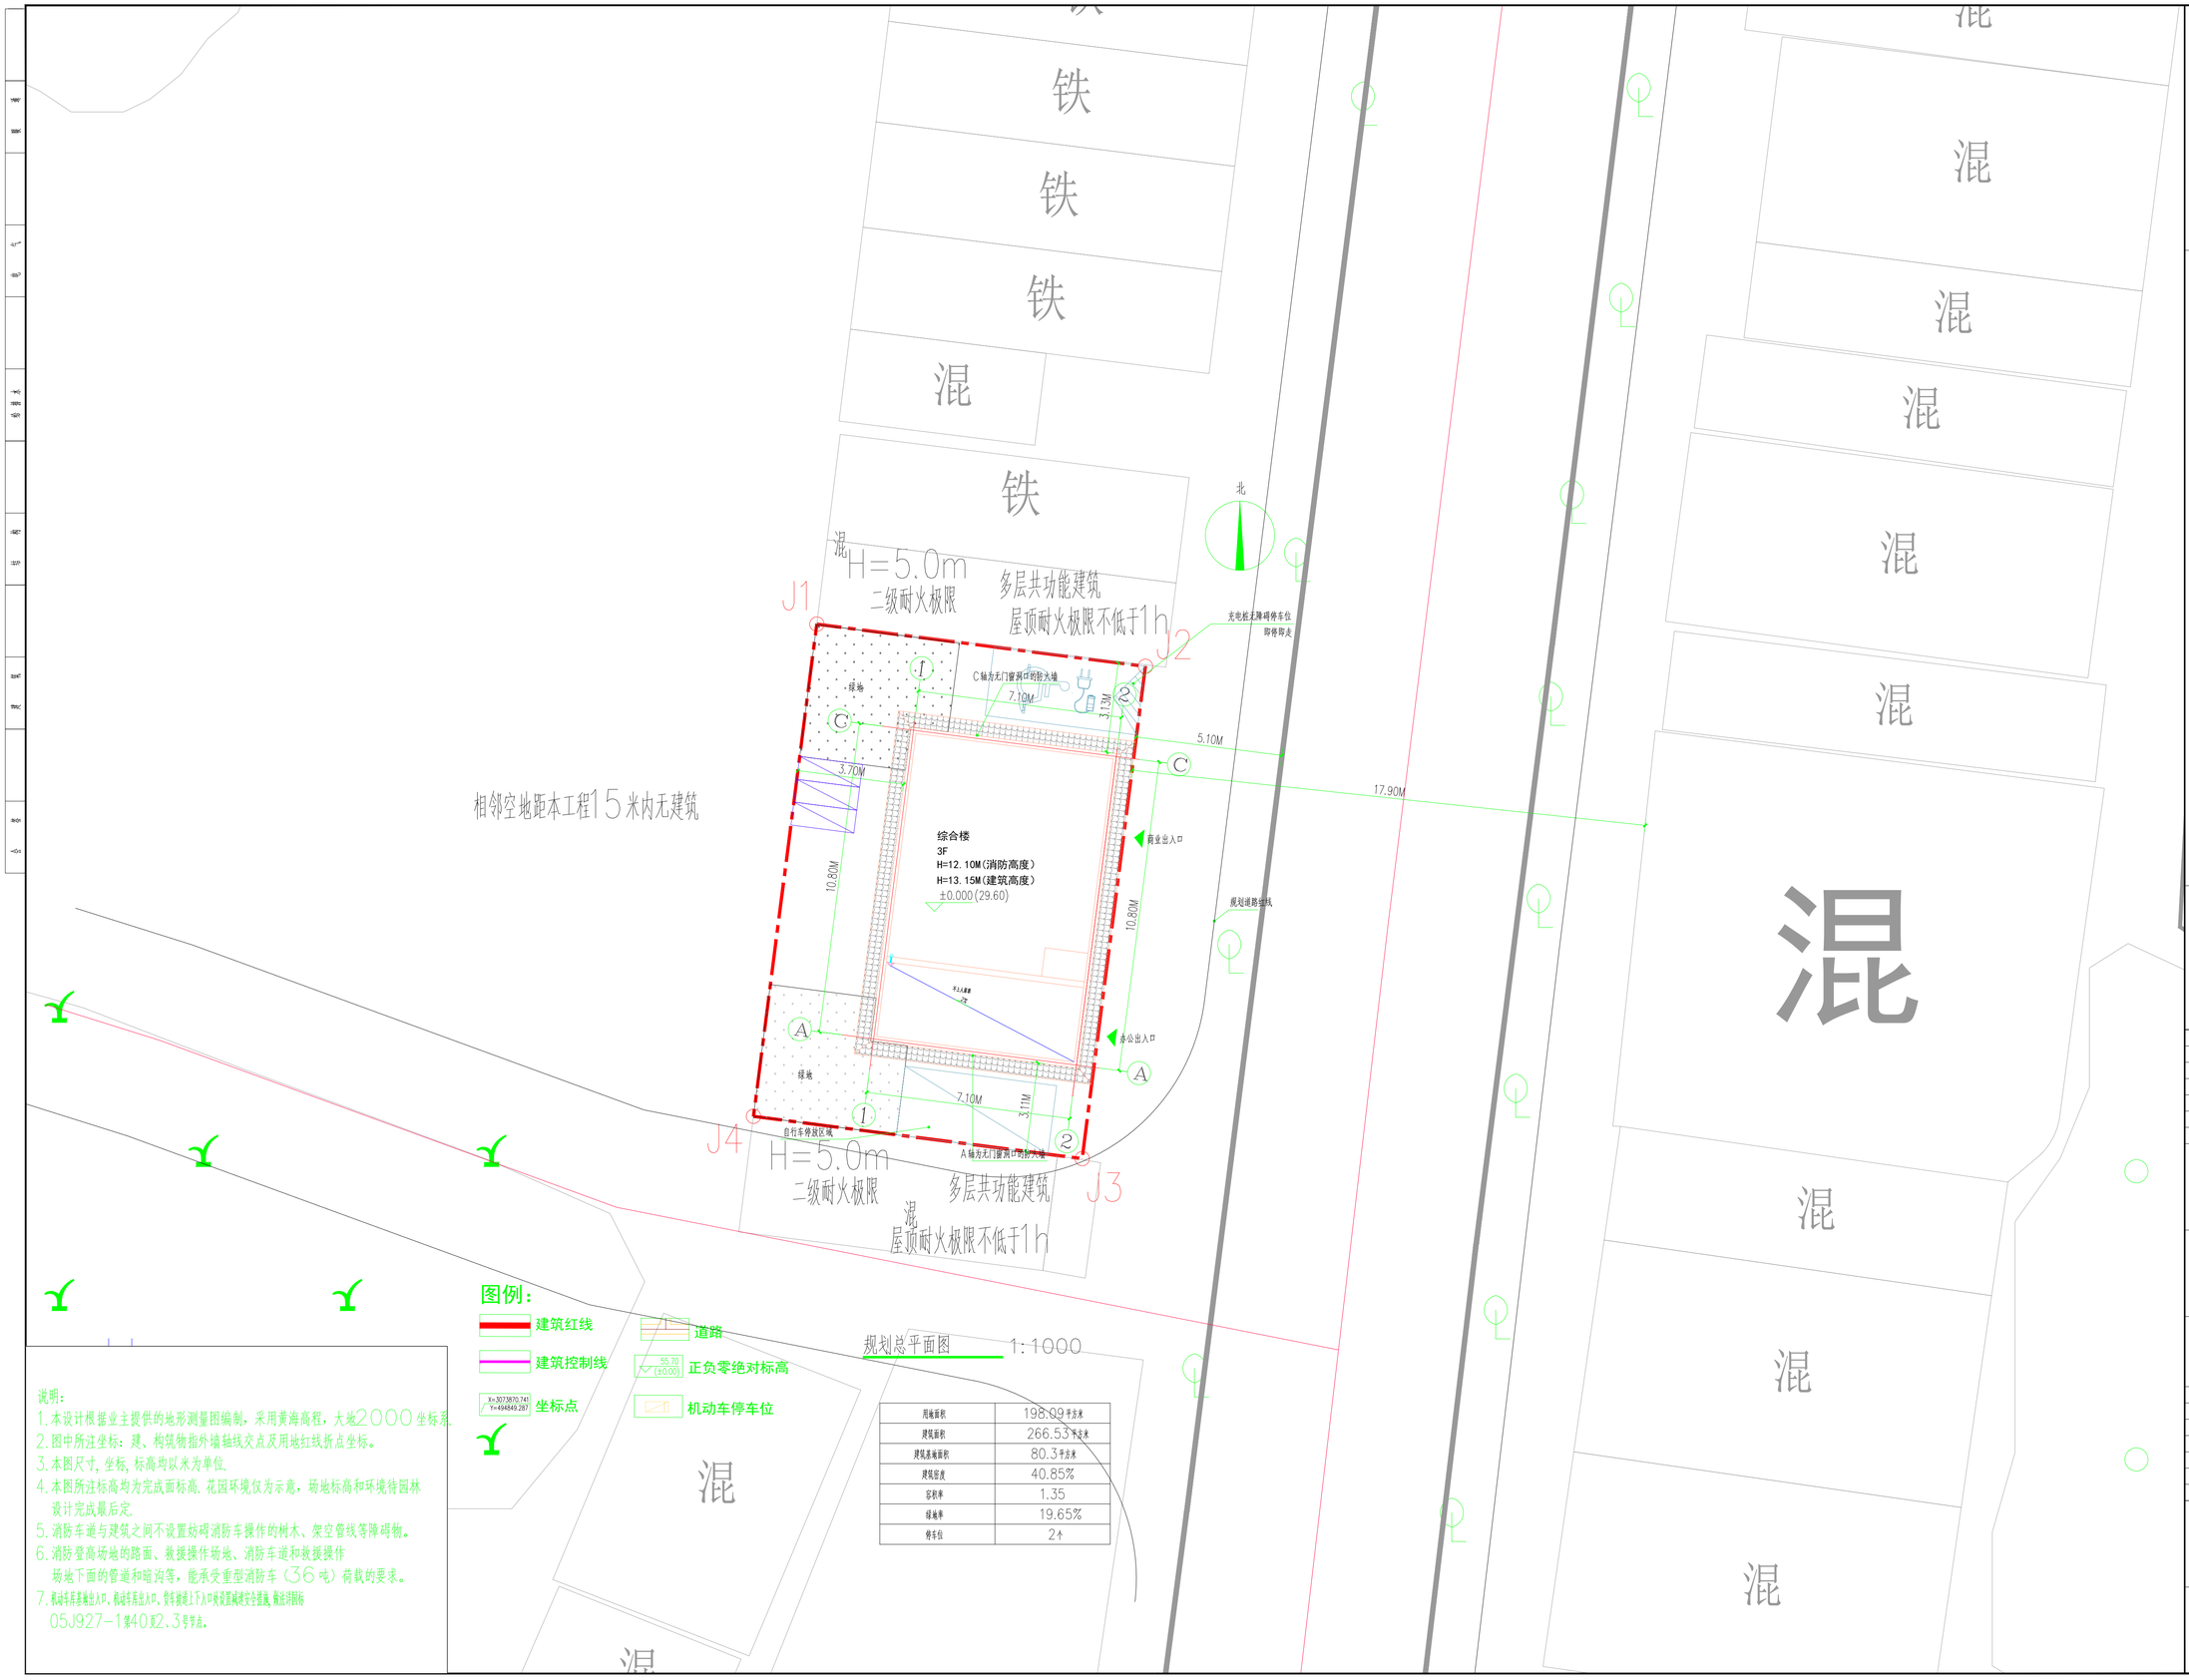


| | |
|---|---|
| 用地面积 | 198.09平方米 |
| 建筑面积 | 266.53平方米 |
| 建筑基地面积 | 80.3平方米 |
| 建筑密度 | 40.85% |
| 容积率 | 1.35 |
| 绿地率 | 19.65% |
| 停车位 | 2个 |

中庚工程
ZHONGGENG ENGINEERING
中庚工程技术有限公司
Zhonggeng Engineering Technology Co., Ltd

说明:

备注:
1. 本图未经我司设计师之批准，不得随意将任何部分翻印、改动，违者必究。
2. 勿以比例量度此图，一切应依图内数字所示为准。
3. 本图所有涉及梁、柱、挡土墙等构造结构专业设计均需具备专业资质设计单位或结构工程师复核无误后方可实施。
4. 本图以最后更正之版本作实，其它版本自动作废。
5. 本图须加盖本院出图签章，否则一律无效。

| | |
|---|---|
| 审定 | |
| 审核 | |
| 项目负责人 | |
| 专业负责人 | |
| 校对 | |
| 设计 | |
| 绘图 | |

建设单位
饶平县供销合作社联合社

工程名称
饶平县2024供销合作社"生产、供销、信用"综合合作试点项目—饶平县新圩镇生产、供销、信用综合合作试点建设子项

图名
屋顶层平面图

| | |
|---|---|
| 项目编号 | ZGSZSJ2024--026 |
| 专业 | 建筑 |
| 设计阶段 | 施工图 |
| 比例 | 1:100 |
| 日期 | 2025.01 |
| 版次 | A版 |
| 图号 | JS-04 |

(公司出图专用章盖章处)

(审图专用章盖章处)