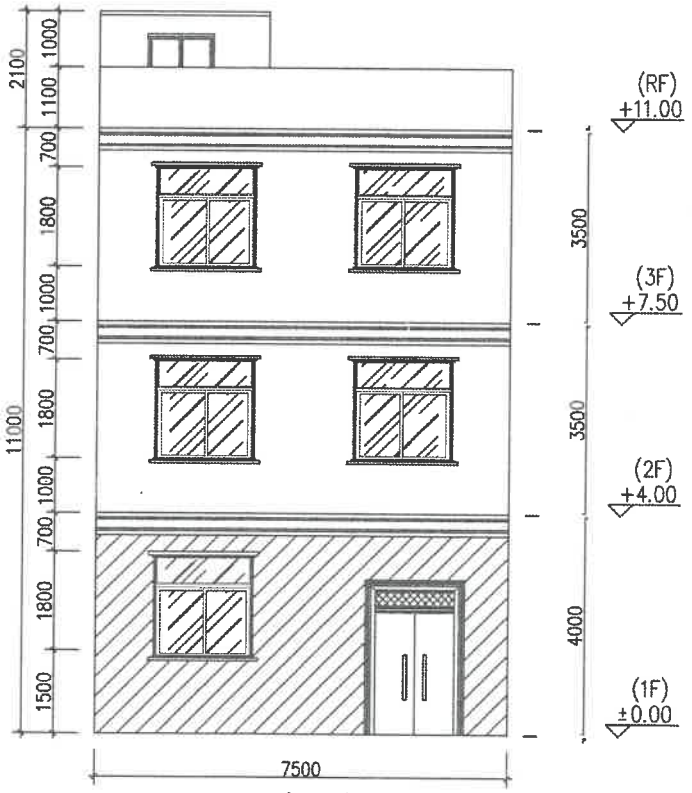

正立面图

已建区域

证号：粤（2025）饶平县不动产权第0007439号

备注：本住宅楼基础承载力按4层结构设计

2022年版
版权所有，不得复制、翻用。
ALL RIGHTS RESERVED,DON'T COPIED,REPRODUCED.

广东建晟工程咨询有限公司

地址：
电话：

会签栏 COUNTER SIGNATURE

建筑 ARCHI.		电气 ELEC.	
结构 STRUCT.		暖通 HVAC.	
给排水 PLUMBING			

签章区 STAMP AREA

版次 NO.	修改内容 DESCRIPTION	日期 DATE

建设单位 CLIENT

项目名称 PROJECT

余焕波住宅

图纸名称 TITLE

正立面图

制图 DRAWING BY	刘全	
设计 DESIGNED BY	王斌	
校对 CHECKED BY	吴磊	
专业负责 SPECIALTY CHIEF		
项目负责 PROJECT CHIEF		
审核 EXAMINED BY		
审定 APPROVED BY		

图号 DRAWING NO.

业务号 JOB NO.

出图日期 DATE 2024/08

专业 DISCIPLINE		设计阶段 STAGE	
比例 SCALE	1:100	图幅 SIZE	A3

条形码,二维码 BARCODE,QR CODE

广东建晟工程咨询有限公司
行业：市政、水利、公路、建筑行业
资质等级范围：工程设计行业丙级
资质证书编号：A144018206
有效期至：2026年07月19日
工程设计出图专用章

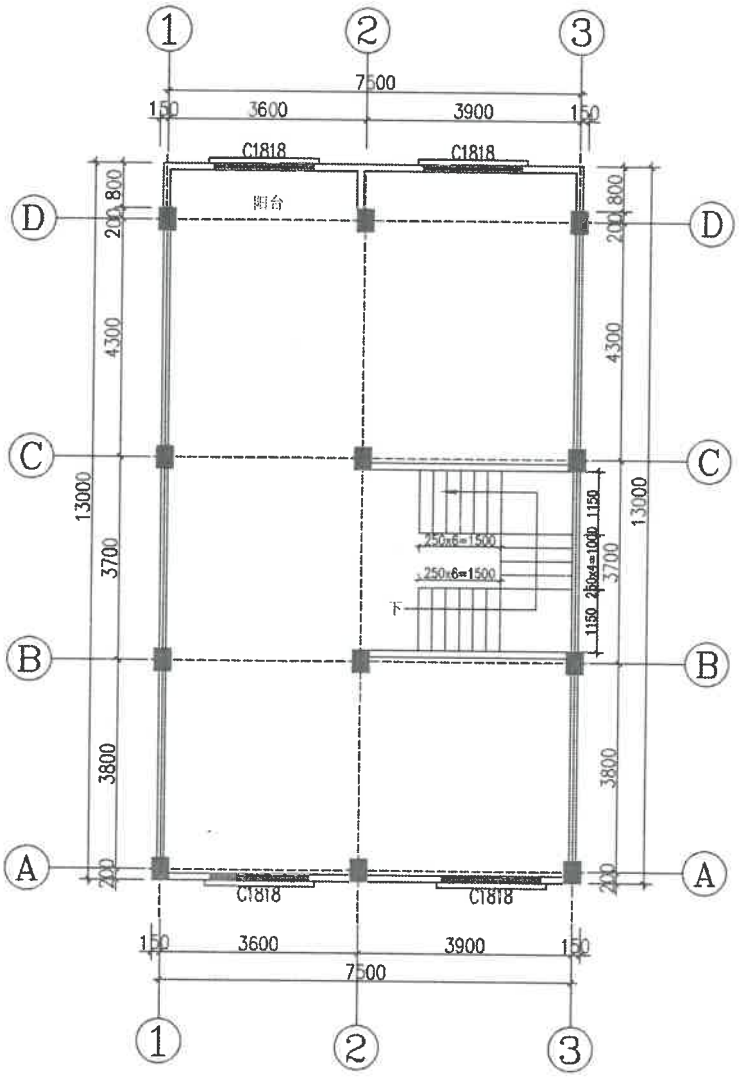

二、三层平面图

标高:3.50M

2022版
版权所有，不得复制、盗用。
ALL RIGHTS RESERVED,DON'T COPIED,REPRODUCED.

广东建晟工程咨询有限公司

会签栏 COUNTER SIGNATURE

建筑 ARCHI.		电气 ELEC.	
结构 STRUCT.		暖通 HVAC.	
给排水 PLUMBING			

签章区 STAMP AREA

版次 NO.	修改内容 DESCRIPTION	日期 DATE

建设单位 CLIENT

项目名称 PROJECT

余焕波住宅

图纸名称 TITLE

二、三层平面图

制图 DRAWING BY	刘全	
设计 DESIGNED BY	王斌	
校对 CHECKED BY	陈磊	
专业负责 SPECIALTY CHIEF		
项目负责 PROJECT CHIEF		
审核 EXAMINED BY		
审定 APPROVED BY		

图号 DRAWING NO.

业务号 JOB NO.

出图日期 DATE 2024/08

专业 DISCIPLINE		设计阶段 STAGE	
比例 SCALE	1:100	规格 SIZE	A3

条形码,二维码 BARCODE,QR CODE

广东建晟工程咨询有限公司
行业：市政、[illegible]建筑行业
资质等级：[illegible]业丙级
资质证书编号：[illegible]206
有效期至：2026年07月19日
工程设计出图专用章